


INTERIÉR

EXTERIÉR

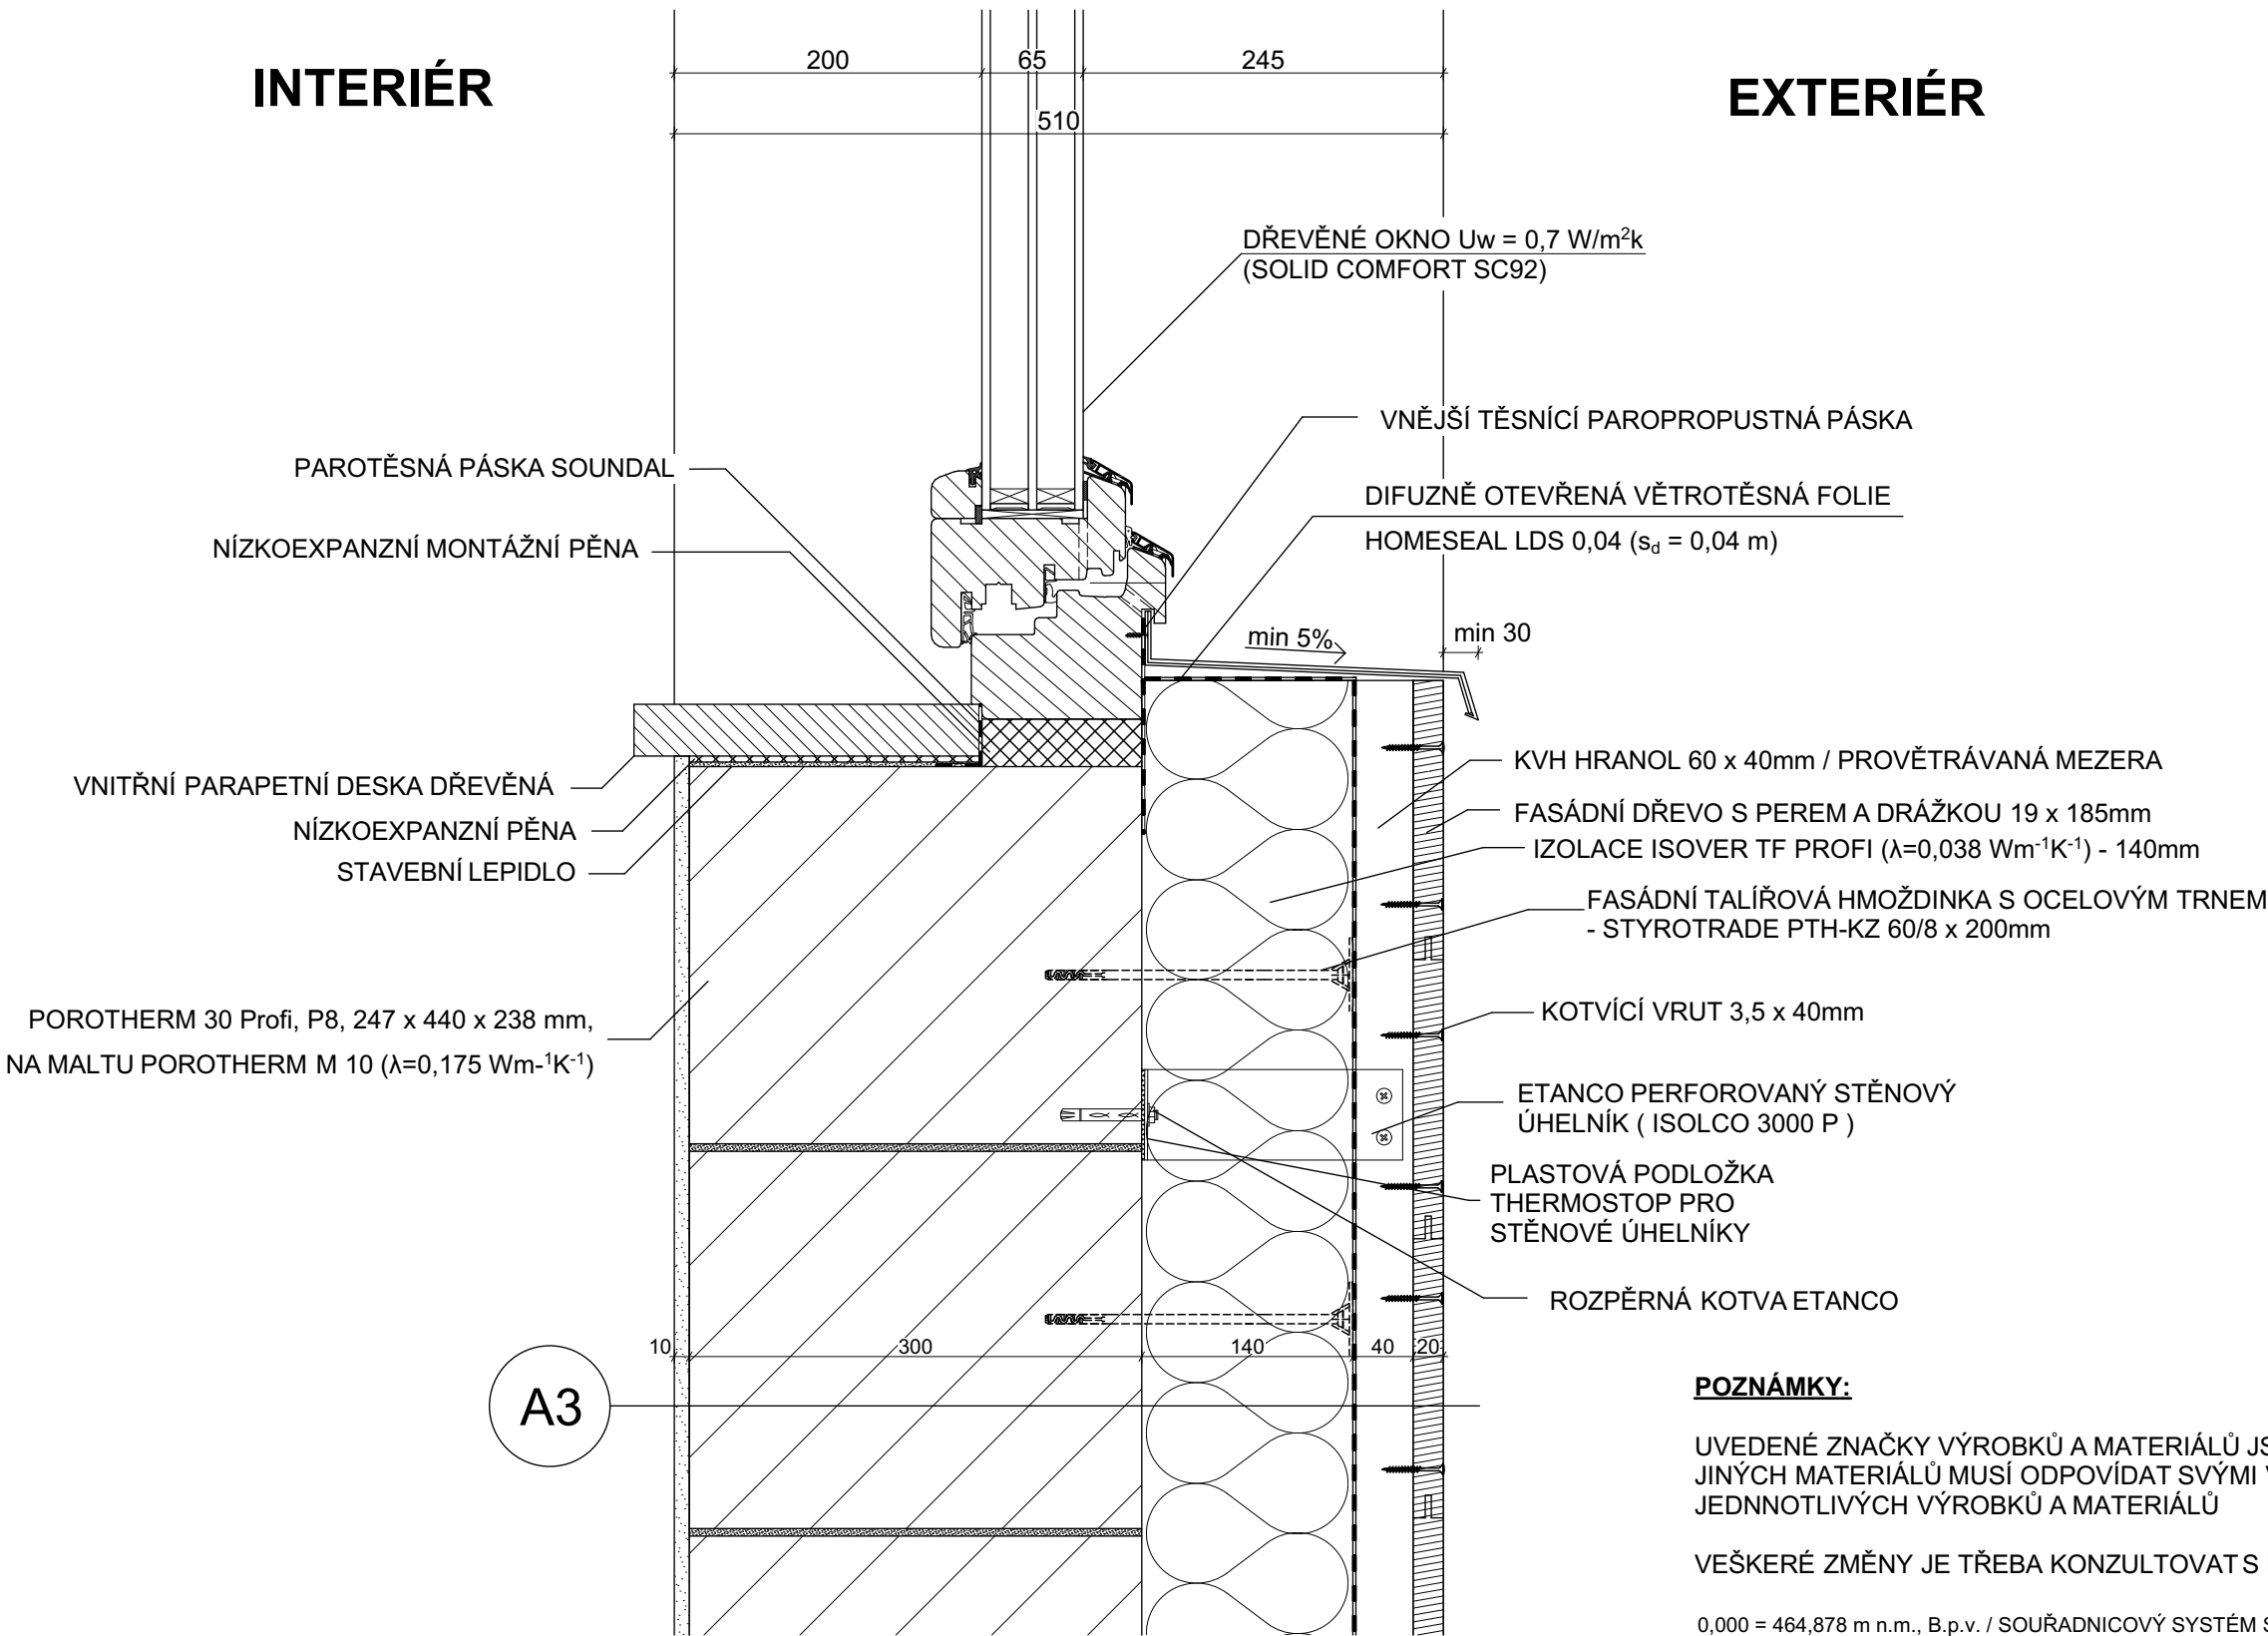

POZNÁMKY:

UVEDENÉ ZNAČKY VÝROBKŮ A MATERIÁLŮ JSOU POUZE DOPORUČUJÍCÍ, V PŘÍPADĚ POUŽITÍ JINÝCH MATERIÁLŮ MUSÍ ODPOVÍDAT SVÝMI VLASTNOSTMI, KTERÉ JSOU UVEDENY U JEDNOTLIVÝCH VÝROBKŮ A MATERIÁLŮ

VEŠKERÉ ZMĚNY JE TŘEBA KONZULTOVAT S PROJEKTANTEM

0,000 = 464,878 m n.m., B.p.v. / SOUŘADNICOVÝ SYSTÉM S-JTSK

A3	PROVĚTRÁVANÁ FASÁDA	tl.
	POROTHERM 30 Profi, P8, 247 x 440 x 238 mm, NA MALTU POROTHERM M 10 (λ=0,175 Wm ⁻¹ K ⁻¹)	300mm
	ETANCO KOMBINOVANÝ ROŠT OCEL/DŘEVO	
	IZOLACE ISOVER TF PROFI (λ=0,036 Wm ⁻¹ K ⁻¹)	100mm
	DIFUZNĚ OTEVŘENÁ VĚTROTĚSNÁ FOLIE HOMESEAL LDS 0,04 (s _d = 0,04 m)	
	VĚTRANÁ MEZERA	80mm
	FASÁDNÍ LATĚ	20mm
	CELKEM:	500mm

DRUH PRÁCE	BAKALÁŘSKÁ PRÁCE		<div><div>T</div><div>FAKULTA STAVEBNÍ</div></div>	
VYPRACOVAL	MARTIN POUZAR			
VEDOUcí PRÁCE	ING. TOMÁŠ PETŘÍČEK, Ph.D.			
STAVEBNÍK	Ing. TOMÁŠ BUCHTA, KRÁSNO 43, 357 31 KRÁSNO			
MÍSTO STAVBY	DOBRÁ VODA U ČESKÝCH BUDĚJOVIC, PARC.Č.ST.3593/15, k.ú. DOBRÁ VODA U ČESKÝCH BUDĚJOVIC			
NÁZEV STAVBY	RODINNÝ DŮM SLUNEČNÁ			
STAVEBNÍ OBJEKT	SO 01 RODINNÝ DŮM			
ČÁST	D.1.2 STAVEBNĚ KONSTRUKČNÍ ŘEŠENÍ			
OBSAH:	DETAIL C - PARAPET			
			FORMÁT	2 x A4
			DATUM	05/2018
			STUPEŇ PD	DPS
			MEŘÍTKO 1:5	Č. VÝKRESU D1.2.08