


INTERIÉR

EXTERIÉR

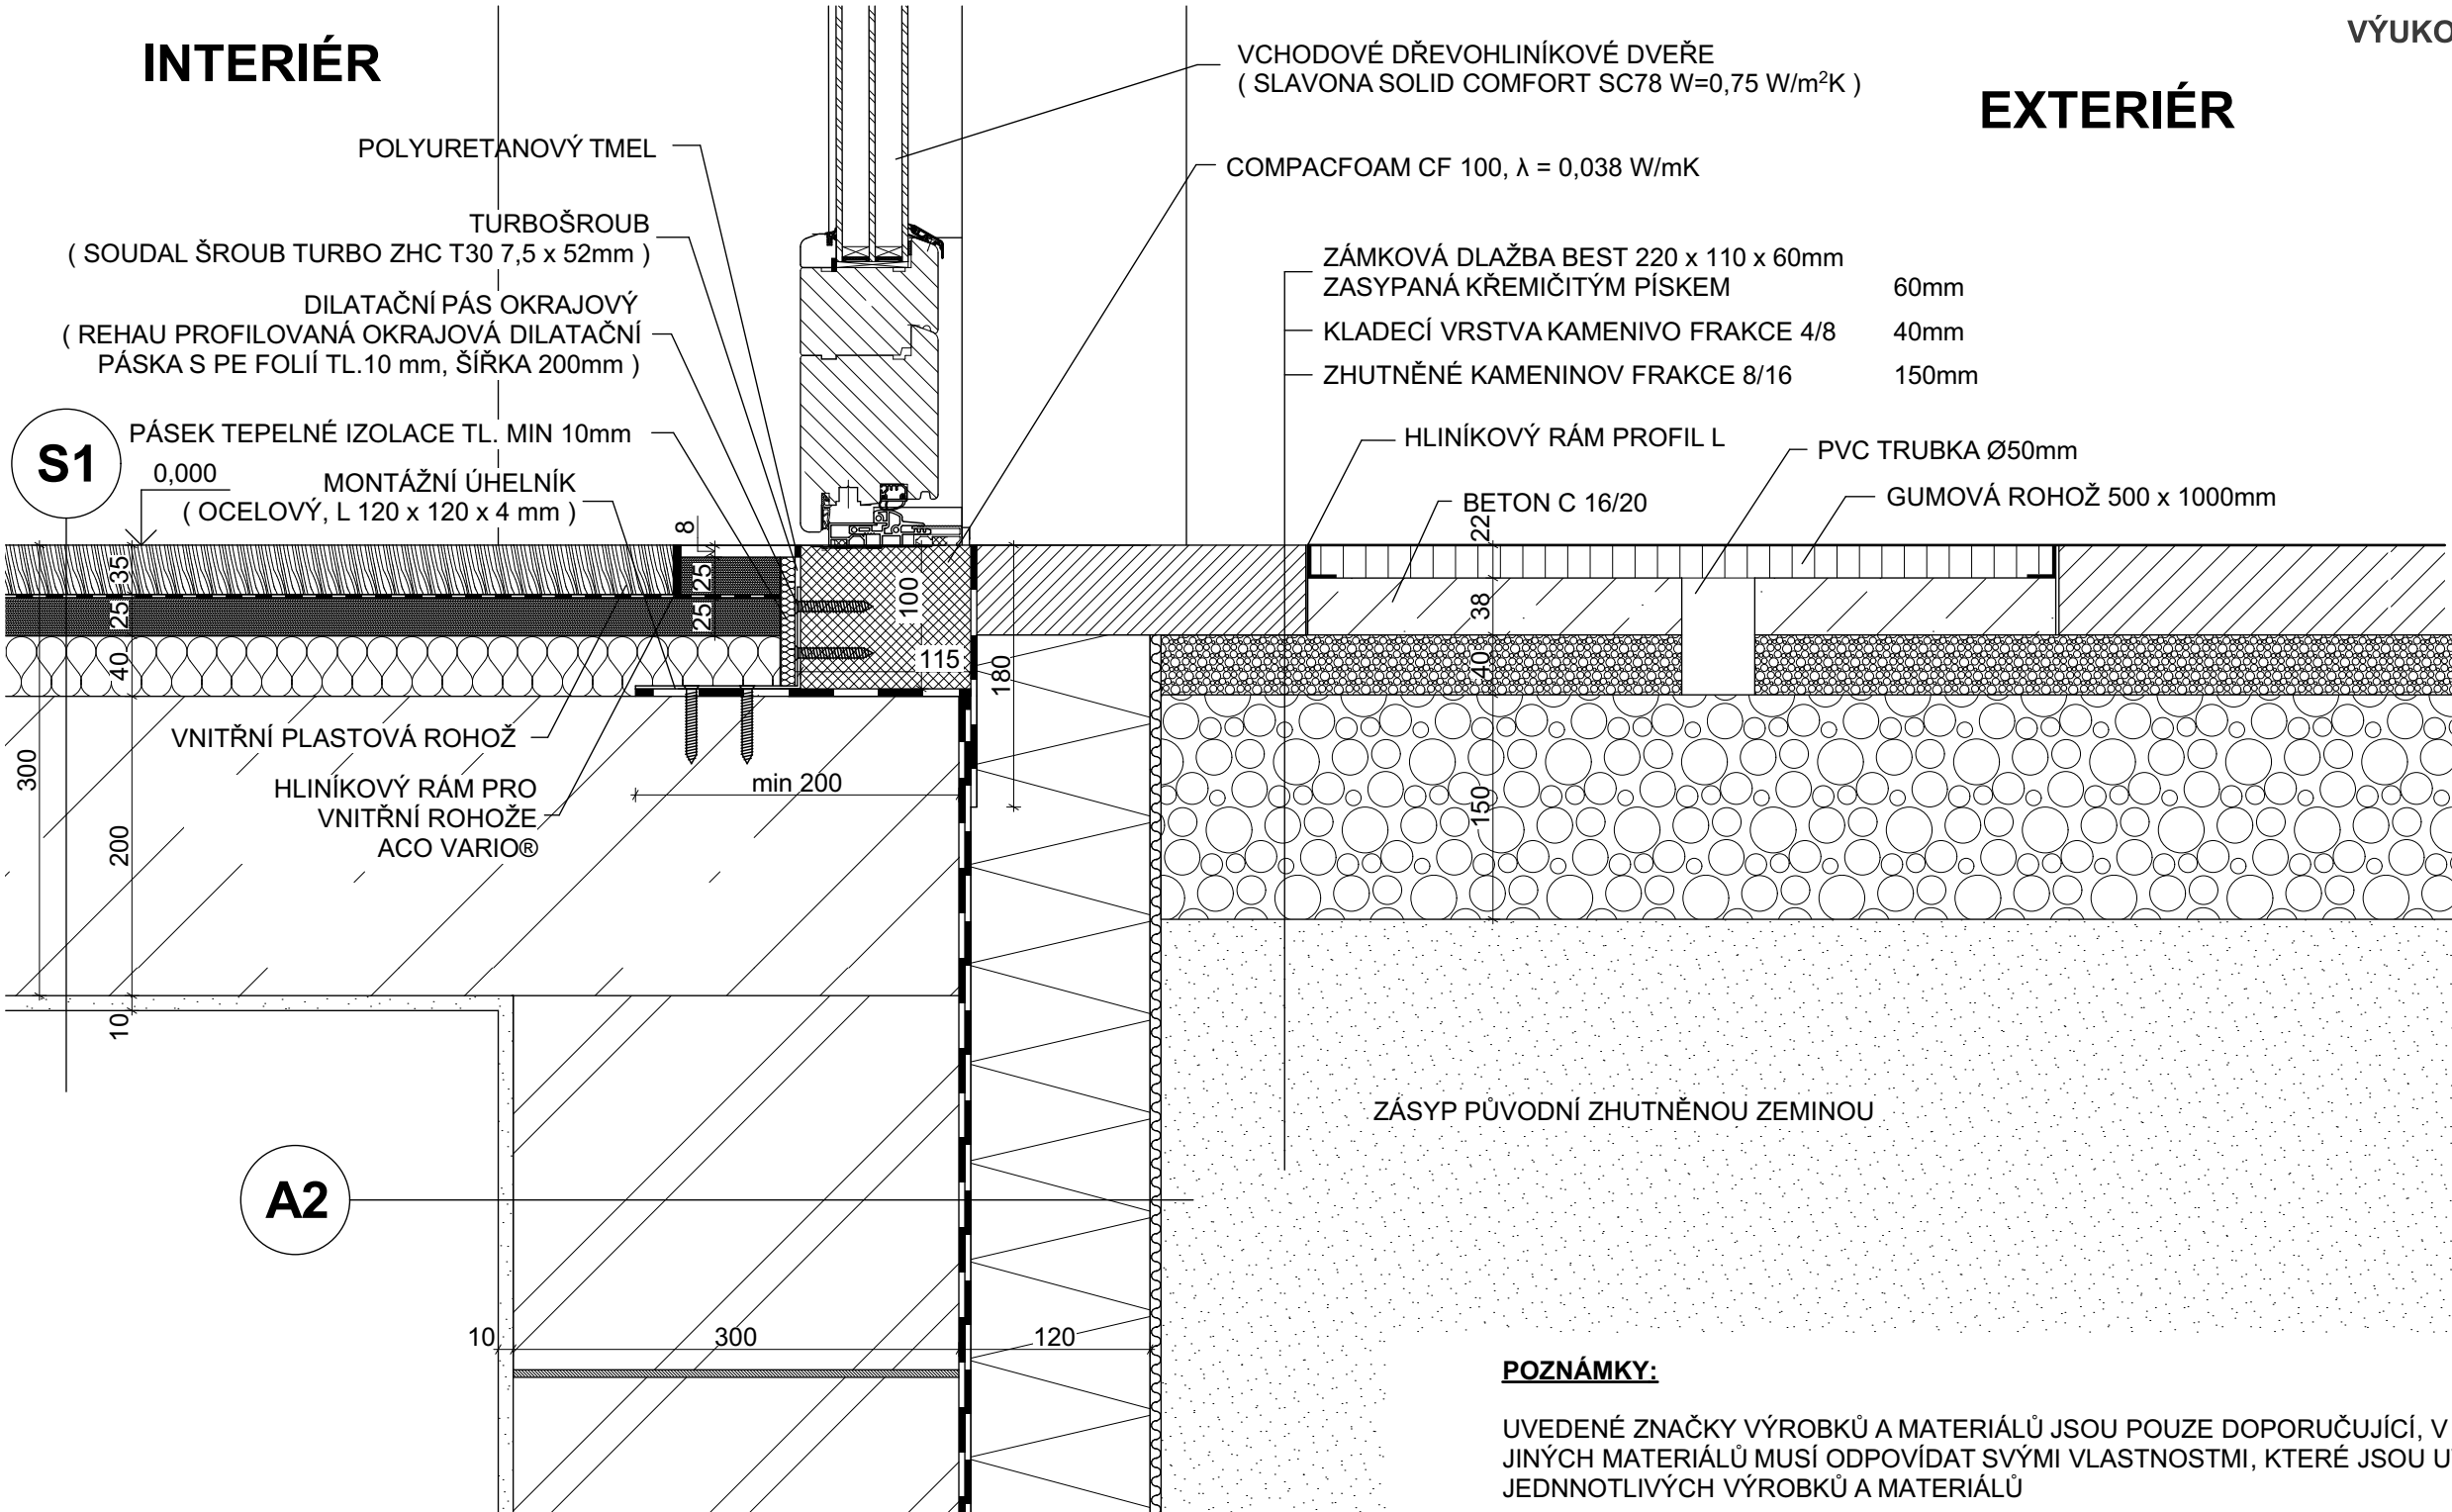

S1	SKLADBA STĚNY 3		tl.
	-	ZTRACENÉ BEDNĚNÍ BEST ( VÝZTUŽ DLE NÁVRHU STATIKA)	300mm
	-	MODIFIKOVANÝ ASFALTOVÝ PÁS - PARAEAST AL+V S40	4mm
	-	MODIFIKOVANÝ ASFALTOVÝ PÁS - SKLODEK 40 SPECIAL MINERAL	4mm
	-	TEPELNÁ IZOLACE SYNTHOS XPS PRIME G 30 L ( λ = 0,036W.m <sup>-1</sup> .K <sup>-1</sup> )	140mm
	-	NOPOVÁ FOLIE	
S1	SKLADBA PODLAHY - LAMINÁT		
	NÁŠLAPNÁ VRSTVA	LAMINÁT QUICK-STEP IMPRESSIVE	8 mm
	ROZNÁŠECÍ VRSTVA	OSB SUPERFINISH + SAMOŘEZNÉ ŠROUBY	25 mm
	SEPARAČNÍ VRSTVA	PE FOLIE PENEFOL	1 mm
	ROZNÁŠECÍ VRSTVA	OSB SUPERFINISH + SAMOŘEZNÉ ŠROUBY	25 mm
	KROČEJOVÁ IZOLACE	STEPROCK HD ( λ <sub>D</sub> = 0,039W.m <sup>-1</sup> .K <sup>-1</sup> )	40mm

CELKEM: 99mm

POZNÁMKY:

UVEDENÉ ZNAČKY VÝROBKŮ A MATERIÁLŮ JSOU POUZE DOPORUČUJÍCÍ, V PŘÍPADĚ POUŽITÍ JINÝCH MATERIÁLŮ MUSÍ ODPOVÍDAT SVÝMI VLASTNOSTMI, KTERÉ JSOU UVEDENY U JEDNOTLIVÝCH VÝROBKŮ A MATERIÁLŮ

VEŠKERÉ ZMĚNY JE TŘEBA KONZULTOVAT S PROJEKTANTEM

0,000 = 464,878 m n.m., B.p.v. / SOUŘADNICOVÝ SYSTÉM S-JTSK

DRUH PRÁCE	BAKALÁŘSKÁ PRÁCE		<div><div>T</div><div>FAKULTA STAVEBNÍ</div></div>	
VYPRACOVAL	MARTIN POUZAR			
VEDOUCÍ PRÁCE	ING. TOMÁŠ PETŘÍČEK, Ph.D.			
STAVEBNÍK	Ing. TOMÁŠ BUCHTA, KRÁSNO 43, 357 31 KRÁSNO			
MÍSTO STAVBY	DOBRÁ VODA U ČESKÝCH BUDĚJOVIC, PARC.Č.ST.3593/15, k.ú. DOBRÁ VODA U ČESKÝCH BUDĚJOVIC			
NÁZEV STAVBY	RODINNÝ DŮM SLUNEČNÁ			
STAVEBNÍ OBJEKT	SO 01 RODINNÝ DŮM			
ČÁST	D.1.2 STAVEBNĚ KONSTRUKČNÍ ŘEŠENÍ			
OBSAH:	DETAIL G - VSTUP		FORMÁT	2 x A4
			DATUM	05/2018
			STUPEŇ PD	DPS
			MEŘITKO	Č. VÝKRESU
			1:5	D1.2.12