
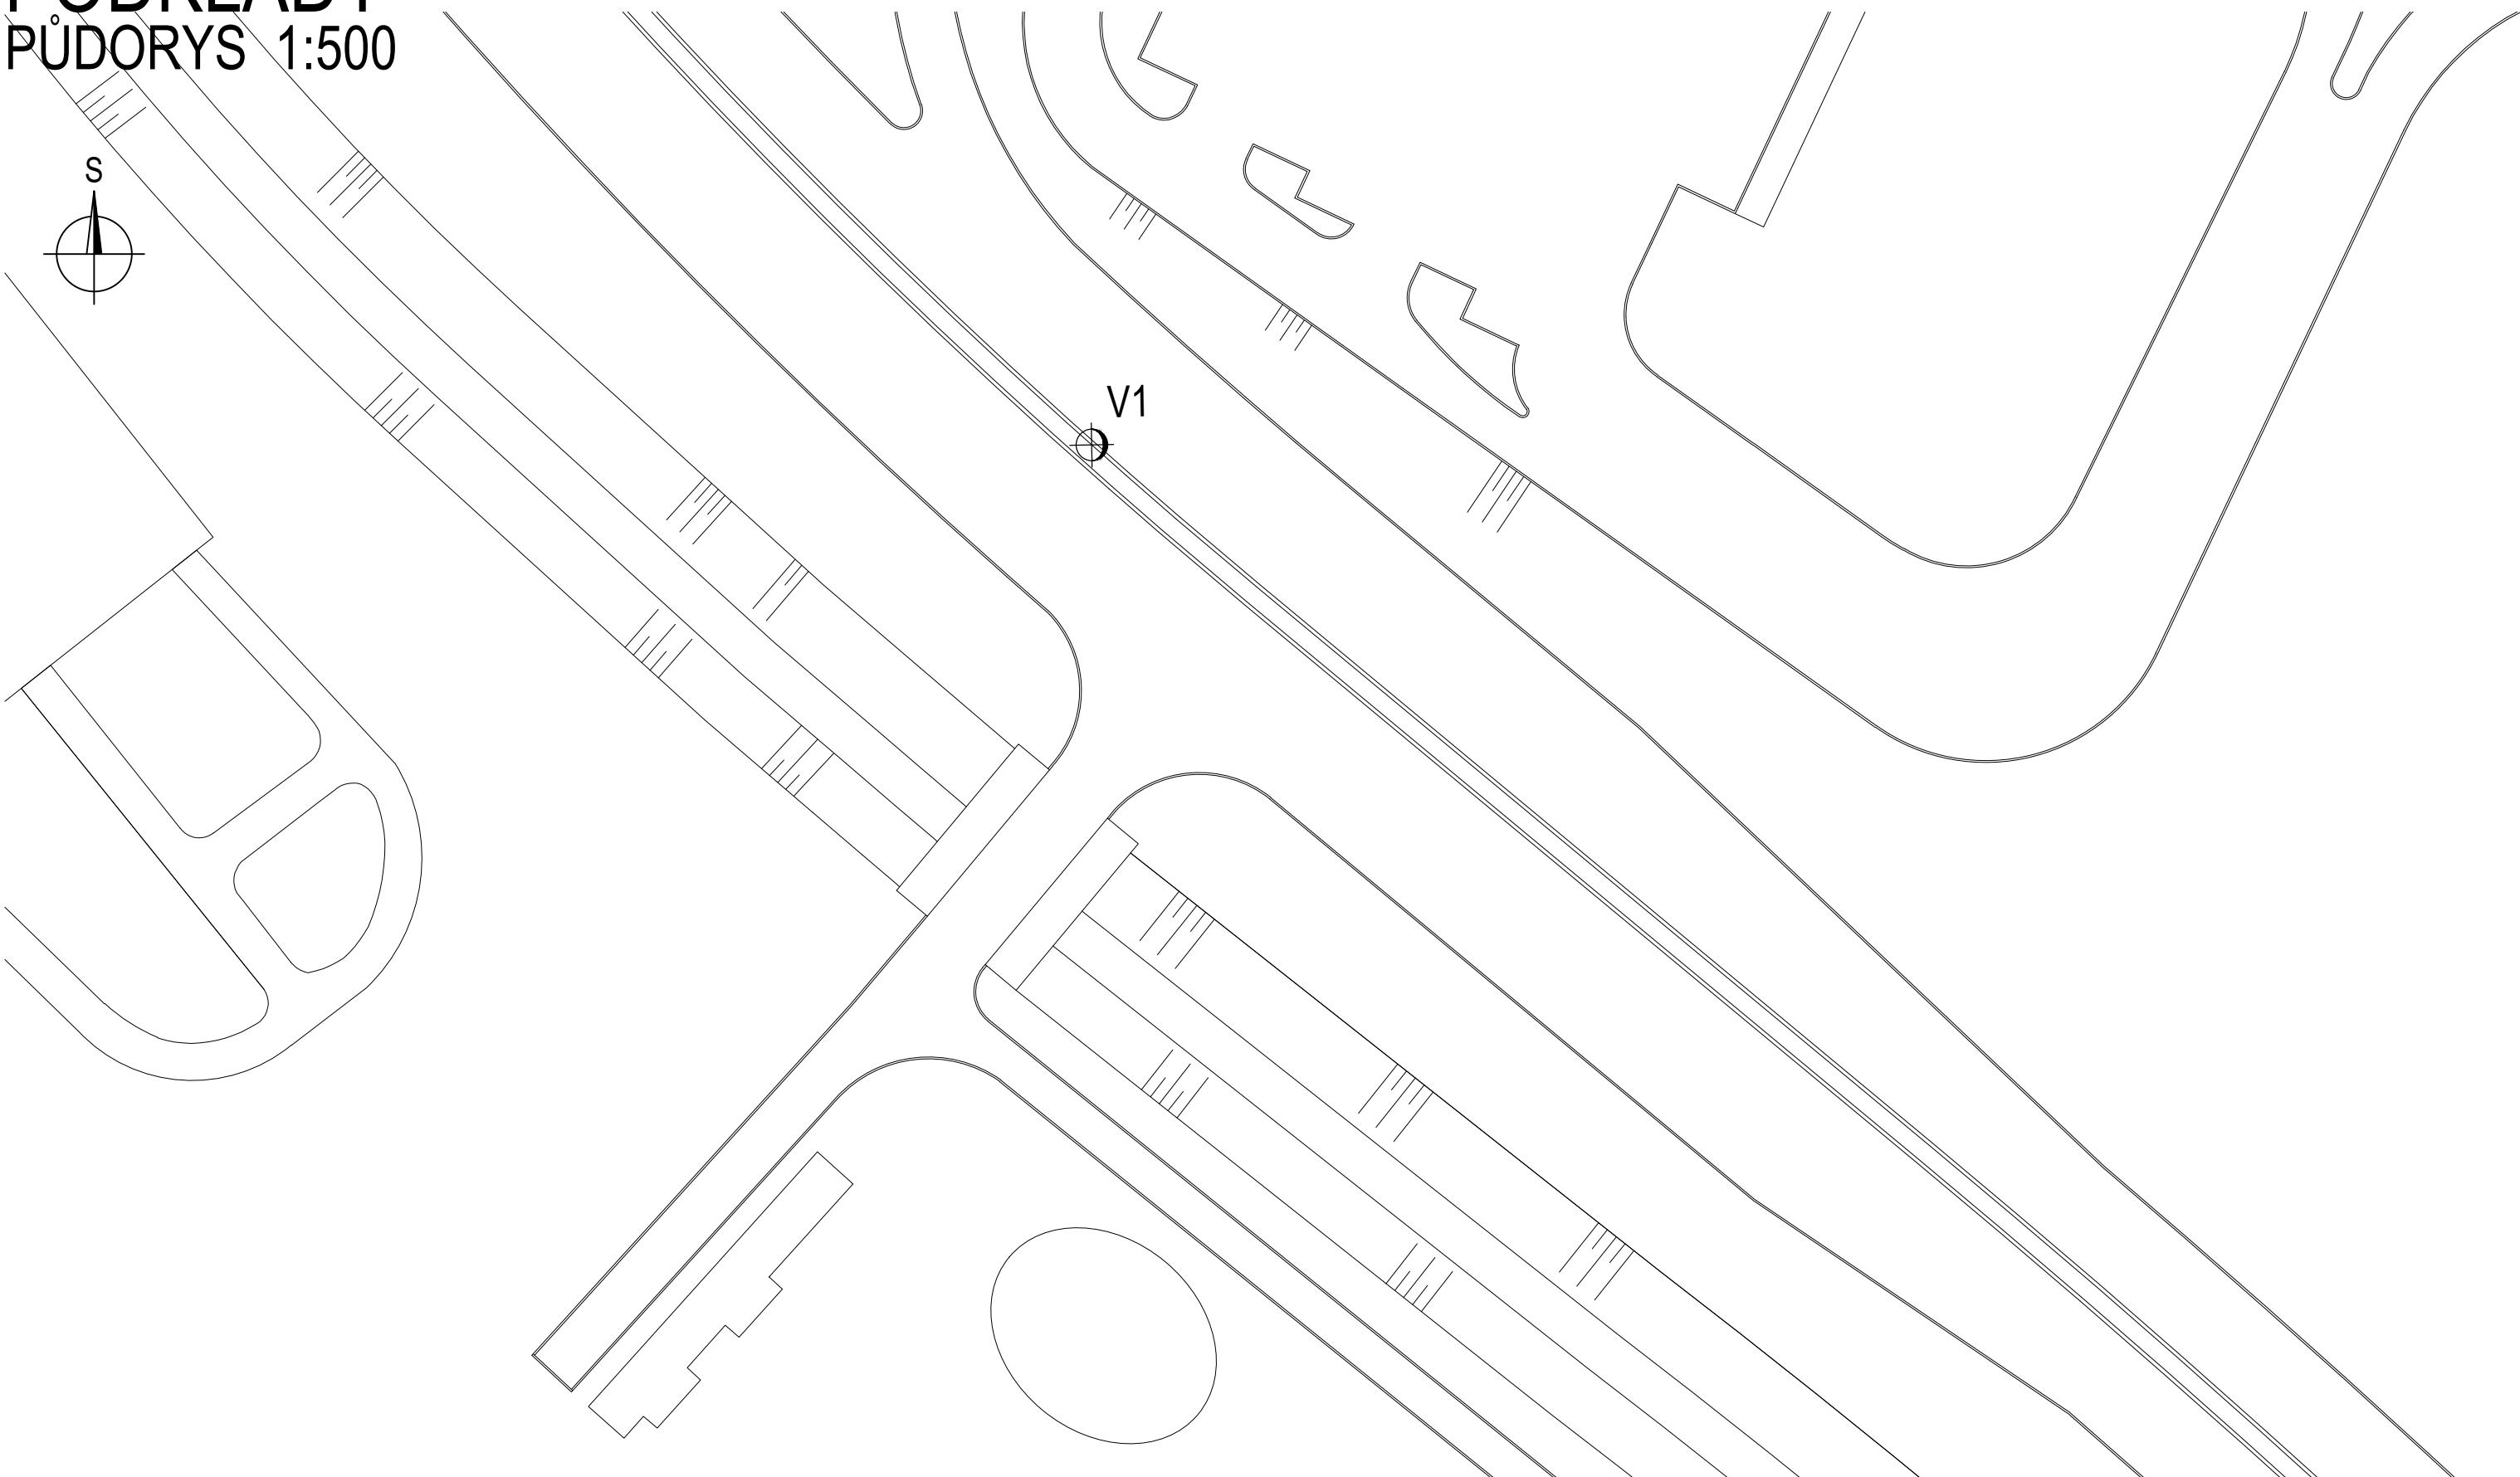


PODKLADY  
PŮDORYS 1:500

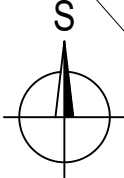

TABULKA VLASTNOSTÍ ZASTIŽENÝCH ZEMIN VE VRTU V1

Výška [m n. m.]	Označení	E <sub>def</sub> [Mpa]	γ [kN/m <sup>3</sup> ]	γ <sub>sat</sub> [kN/m <sup>3</sup> ]	φ <sub>k</sub> ' [°]	c' [kPa]	v
206.262	F8	5	20.5	21.5	17	11	0.42
198.162	R6	8	18.5	19.5	25	16	0.35

SOUŘADNICOVÝ SYSTÉM : S-JTSK  
VÝŠKOVÝ SYSTÉM : Bpv

VEDOUČÍ PRÁCE	doc. Ing. Radim NEČAS, Ph.D.	
VYPRACOVAL	Bc. Richard ŘEHULKA	
NÁZEV PRÁCE	LÁVKA PODPOROVANÁ KABELY	
NÁZEV PŘÍLOHY	PODKLADY	
	AKADEMICKÝ ROK	2024/2025
	FORMÁT	3 A4
	MĚŘÍTKO	1:500
	ČÍS. SOUPRAVY	PŘÍLOHA
		P1.1