




STUDIE 1
PŮDORYS 1:500

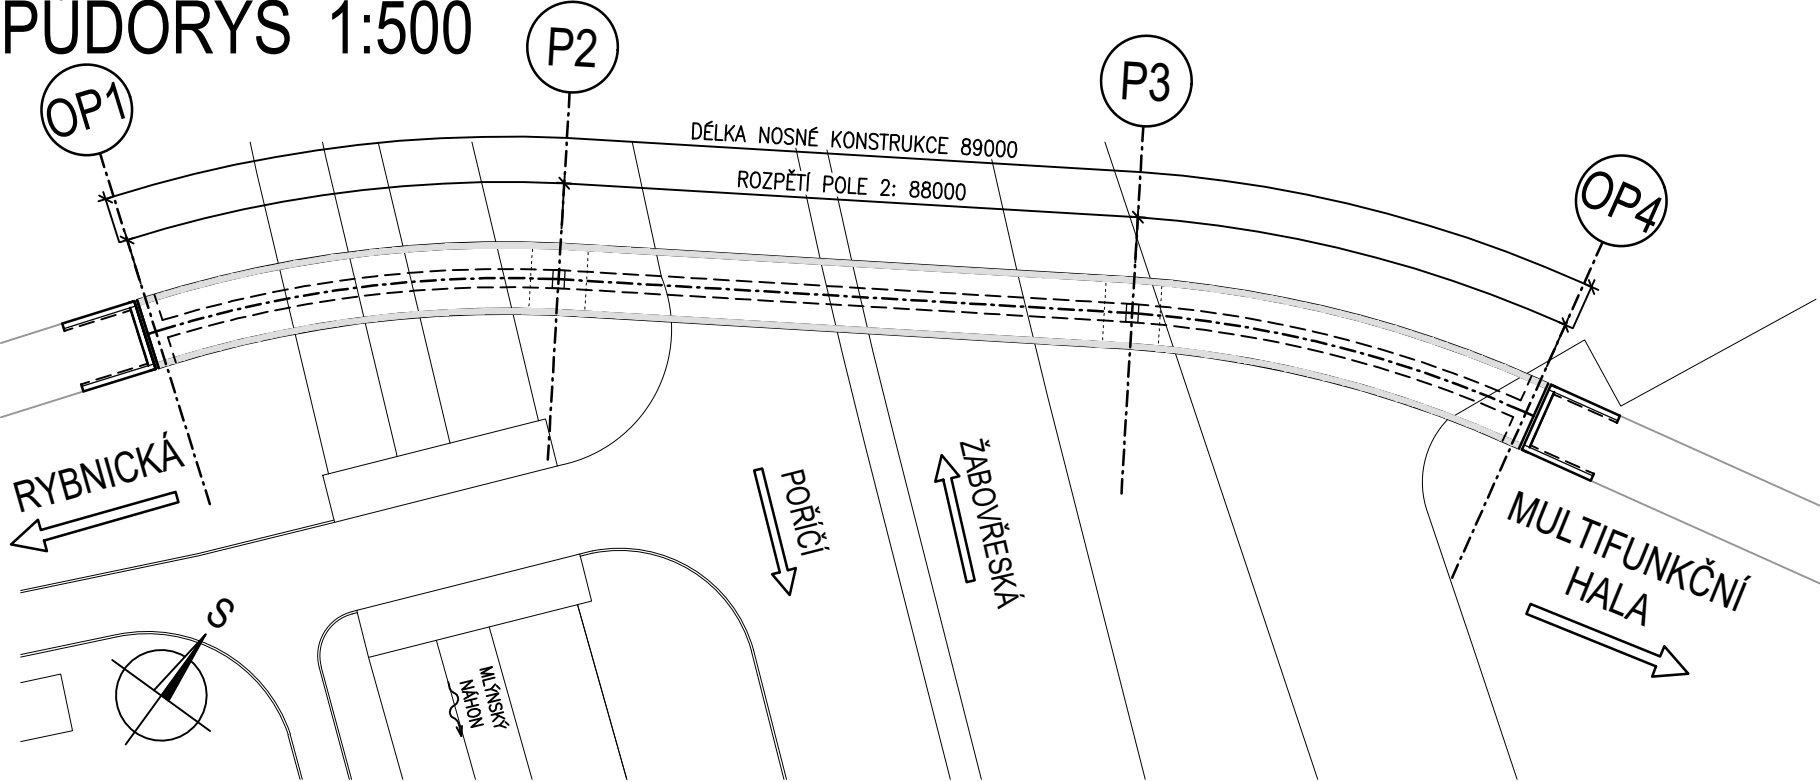

PŘÍČNÝ ŘEZ 1:50

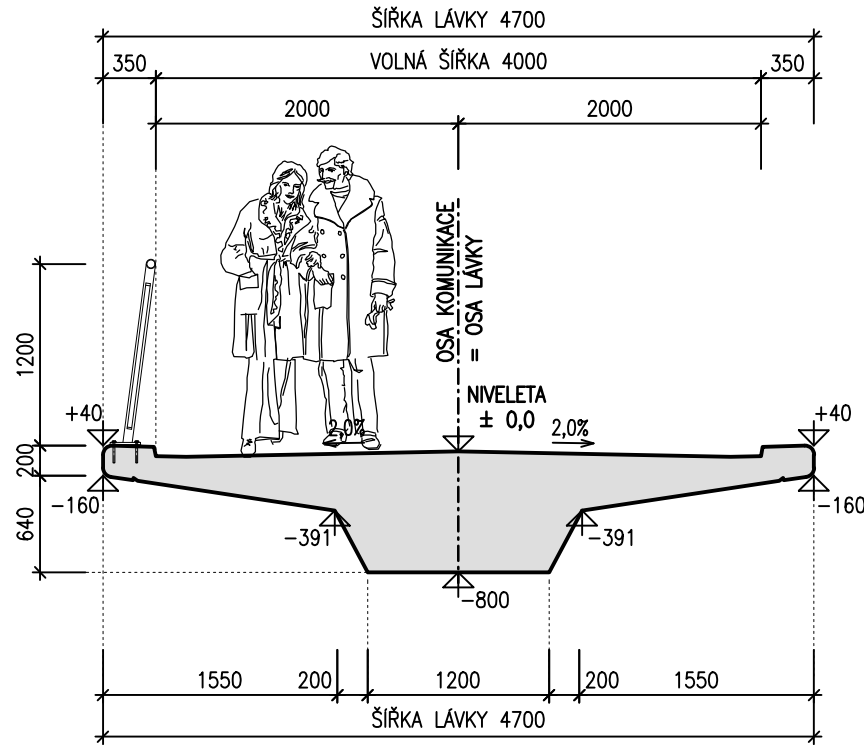

PODÉLNÝ ŘEZ 1:250

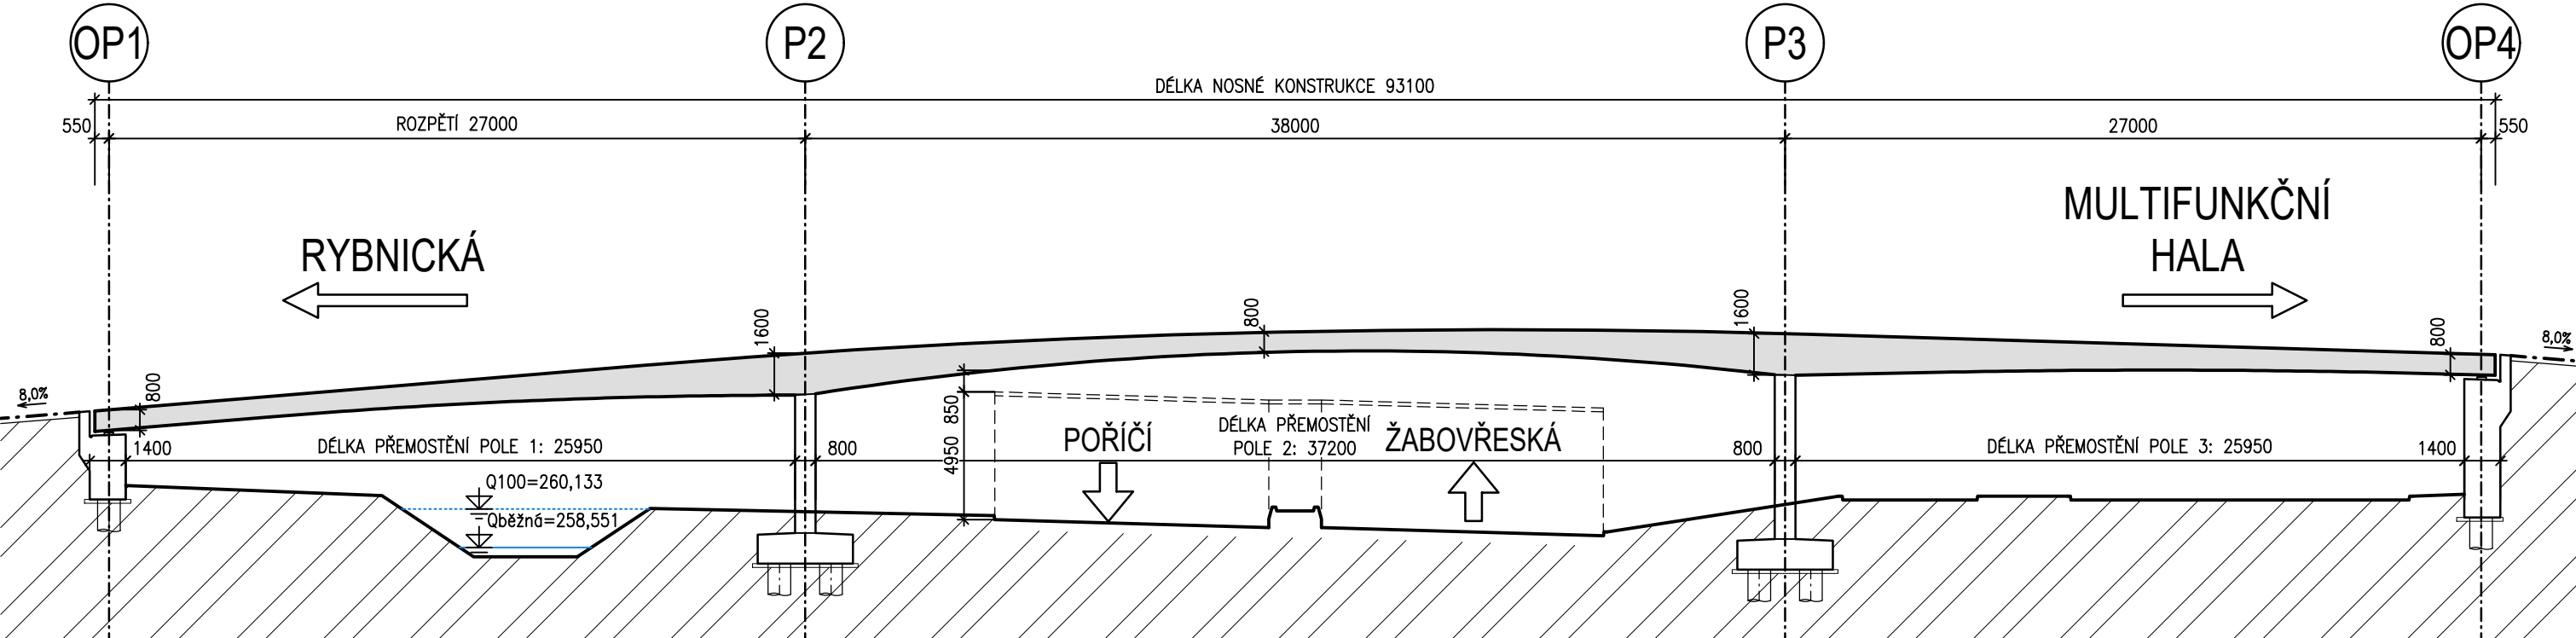

VEDOUcí PRÁCE		doc. Ing. Radim NEČAS, Ph.D.	<div><div></div><div>VYSOKÉ UČENÍ TECHNICKÉ V BRNĚ</div><div>FAKULTA STAVEBNÍ</div></div>
VYPRACOVAL		Bc. Richard ŘEHULKA	
NÁZEV PRÁCE		LÁVKA PODPOROVANÁ KABELY	
NÁZEV PŘÍLOHY		STUDIE 1	
AKADEMICKÝ ROK		2024/2025	PŘÍLOHA P1.2
FORMÁT		3 A4	
MĚŘÍTKO		1:500, 1:250, 1:50	
ČÍS. SOUPRAVY			