




STUDIE 2
PŮDORYS 1:500

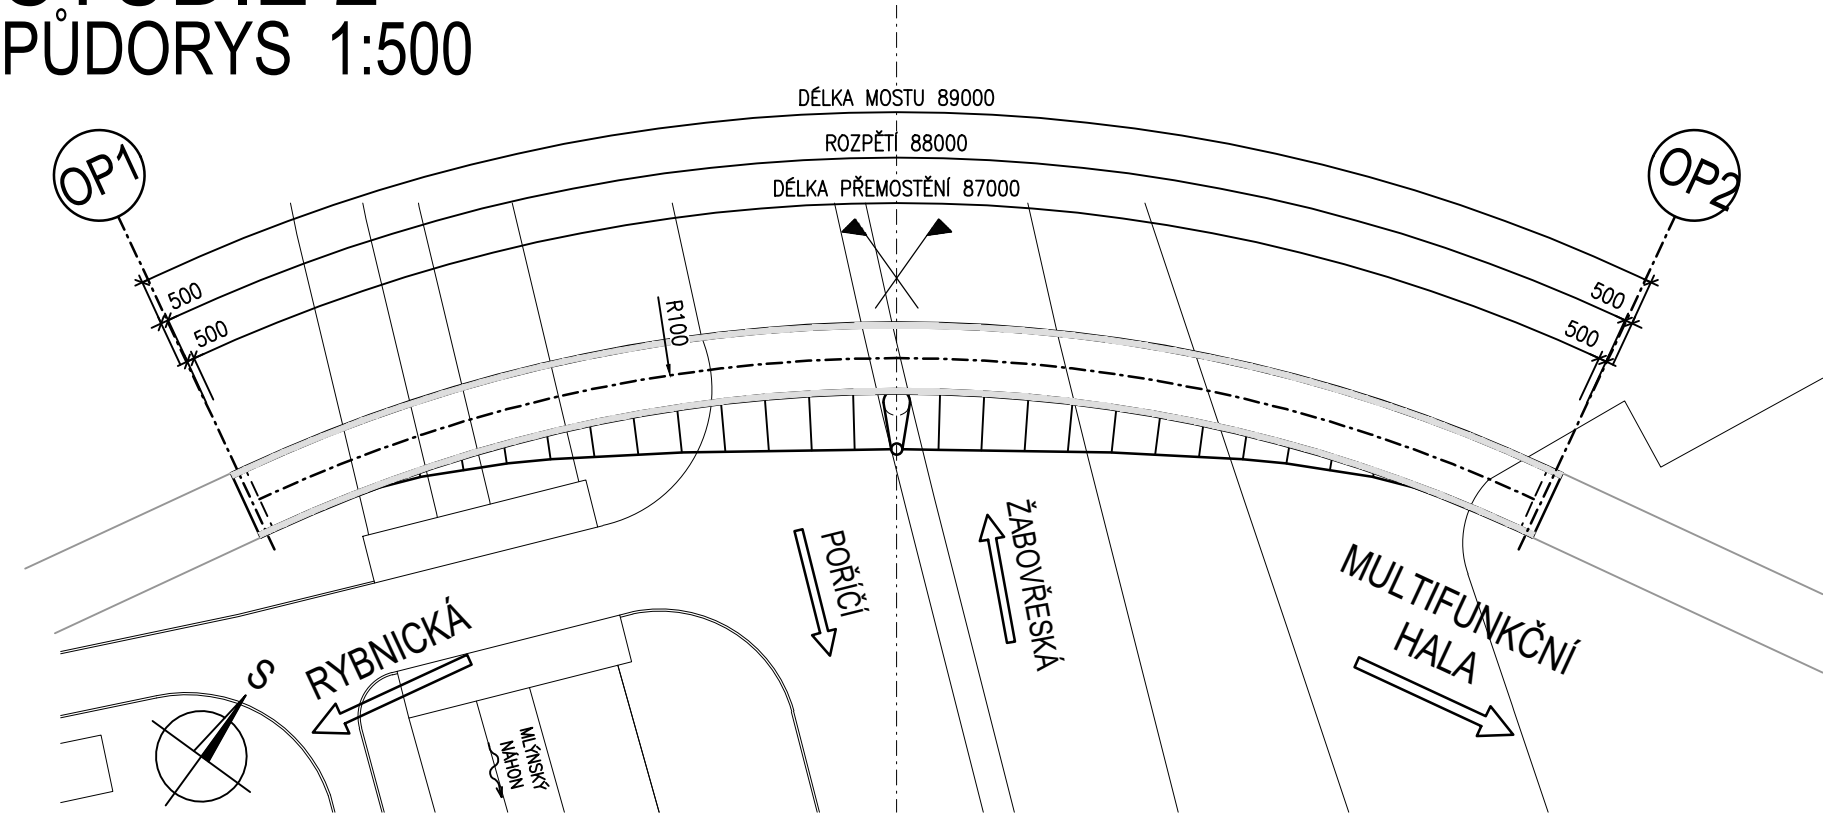

PŘÍČNÝ ŘEZ 1:50

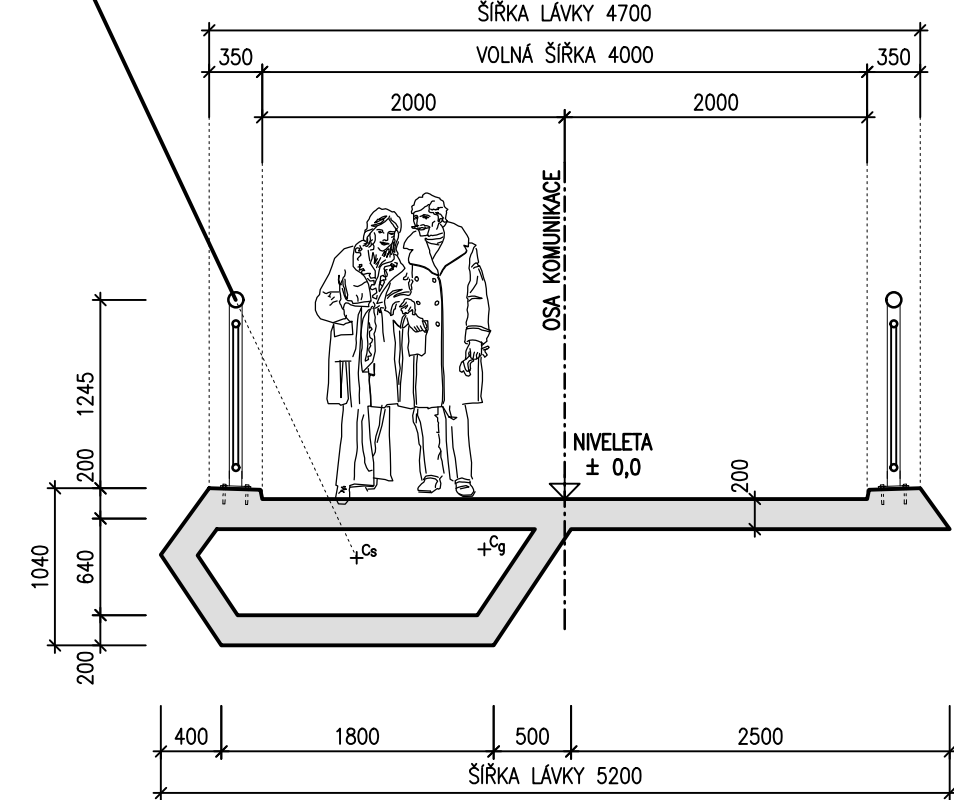

PODÉLNÝ ŘEZ 1:250

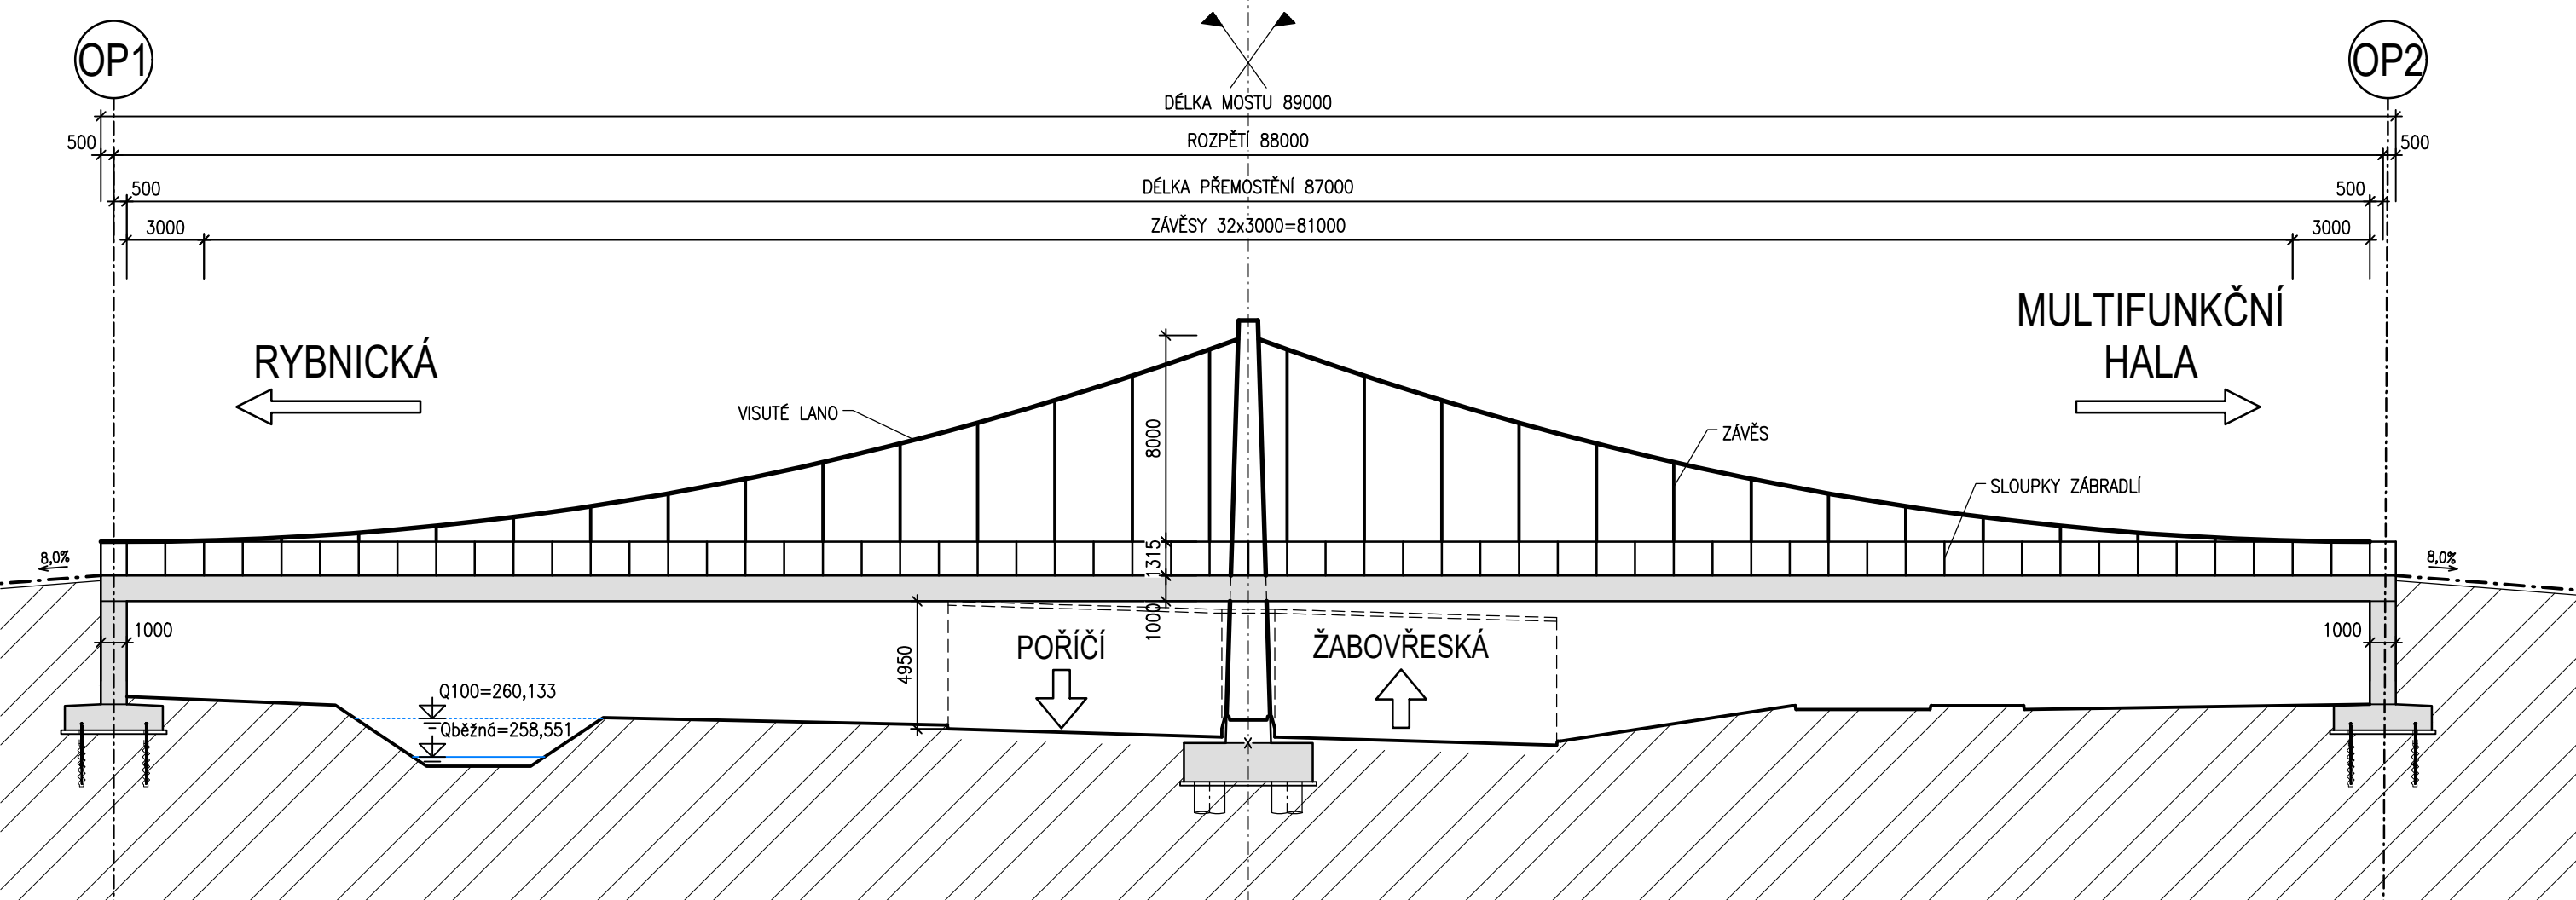

SOUŘADNICOVÝ SYSTÉM		: S-JTSK		
VÝŠKOVÝ SYSTÉM		: Bpv		
VEDOUcí PRÁCE	doc. Ing. Radim NEČAS, Ph.D.		<div><div>T</div><div>VYSOKÉ UČENÍ TECHNICKÉ V BRNĚ</div><div>FAKULTA STAVEBNÍ</div></div>	
VYPRACOVAL	Bc. Richard ŘEHULKA			
NÁZEV PRÁCE				
LÁVKA PODPOROVANÁ KABELY			AKADEMICKÝ ROK	2024/2025
NÁZEV PŘÍLOHY			FORMÁT	3 A4
			MĚŘÍTKO	1:500, 1:250, 1:50
			ČÍS. SOUPRAVY	PŘÍLOHA
STUDIE 2				P1.3