



PŮDORYS 1.NP

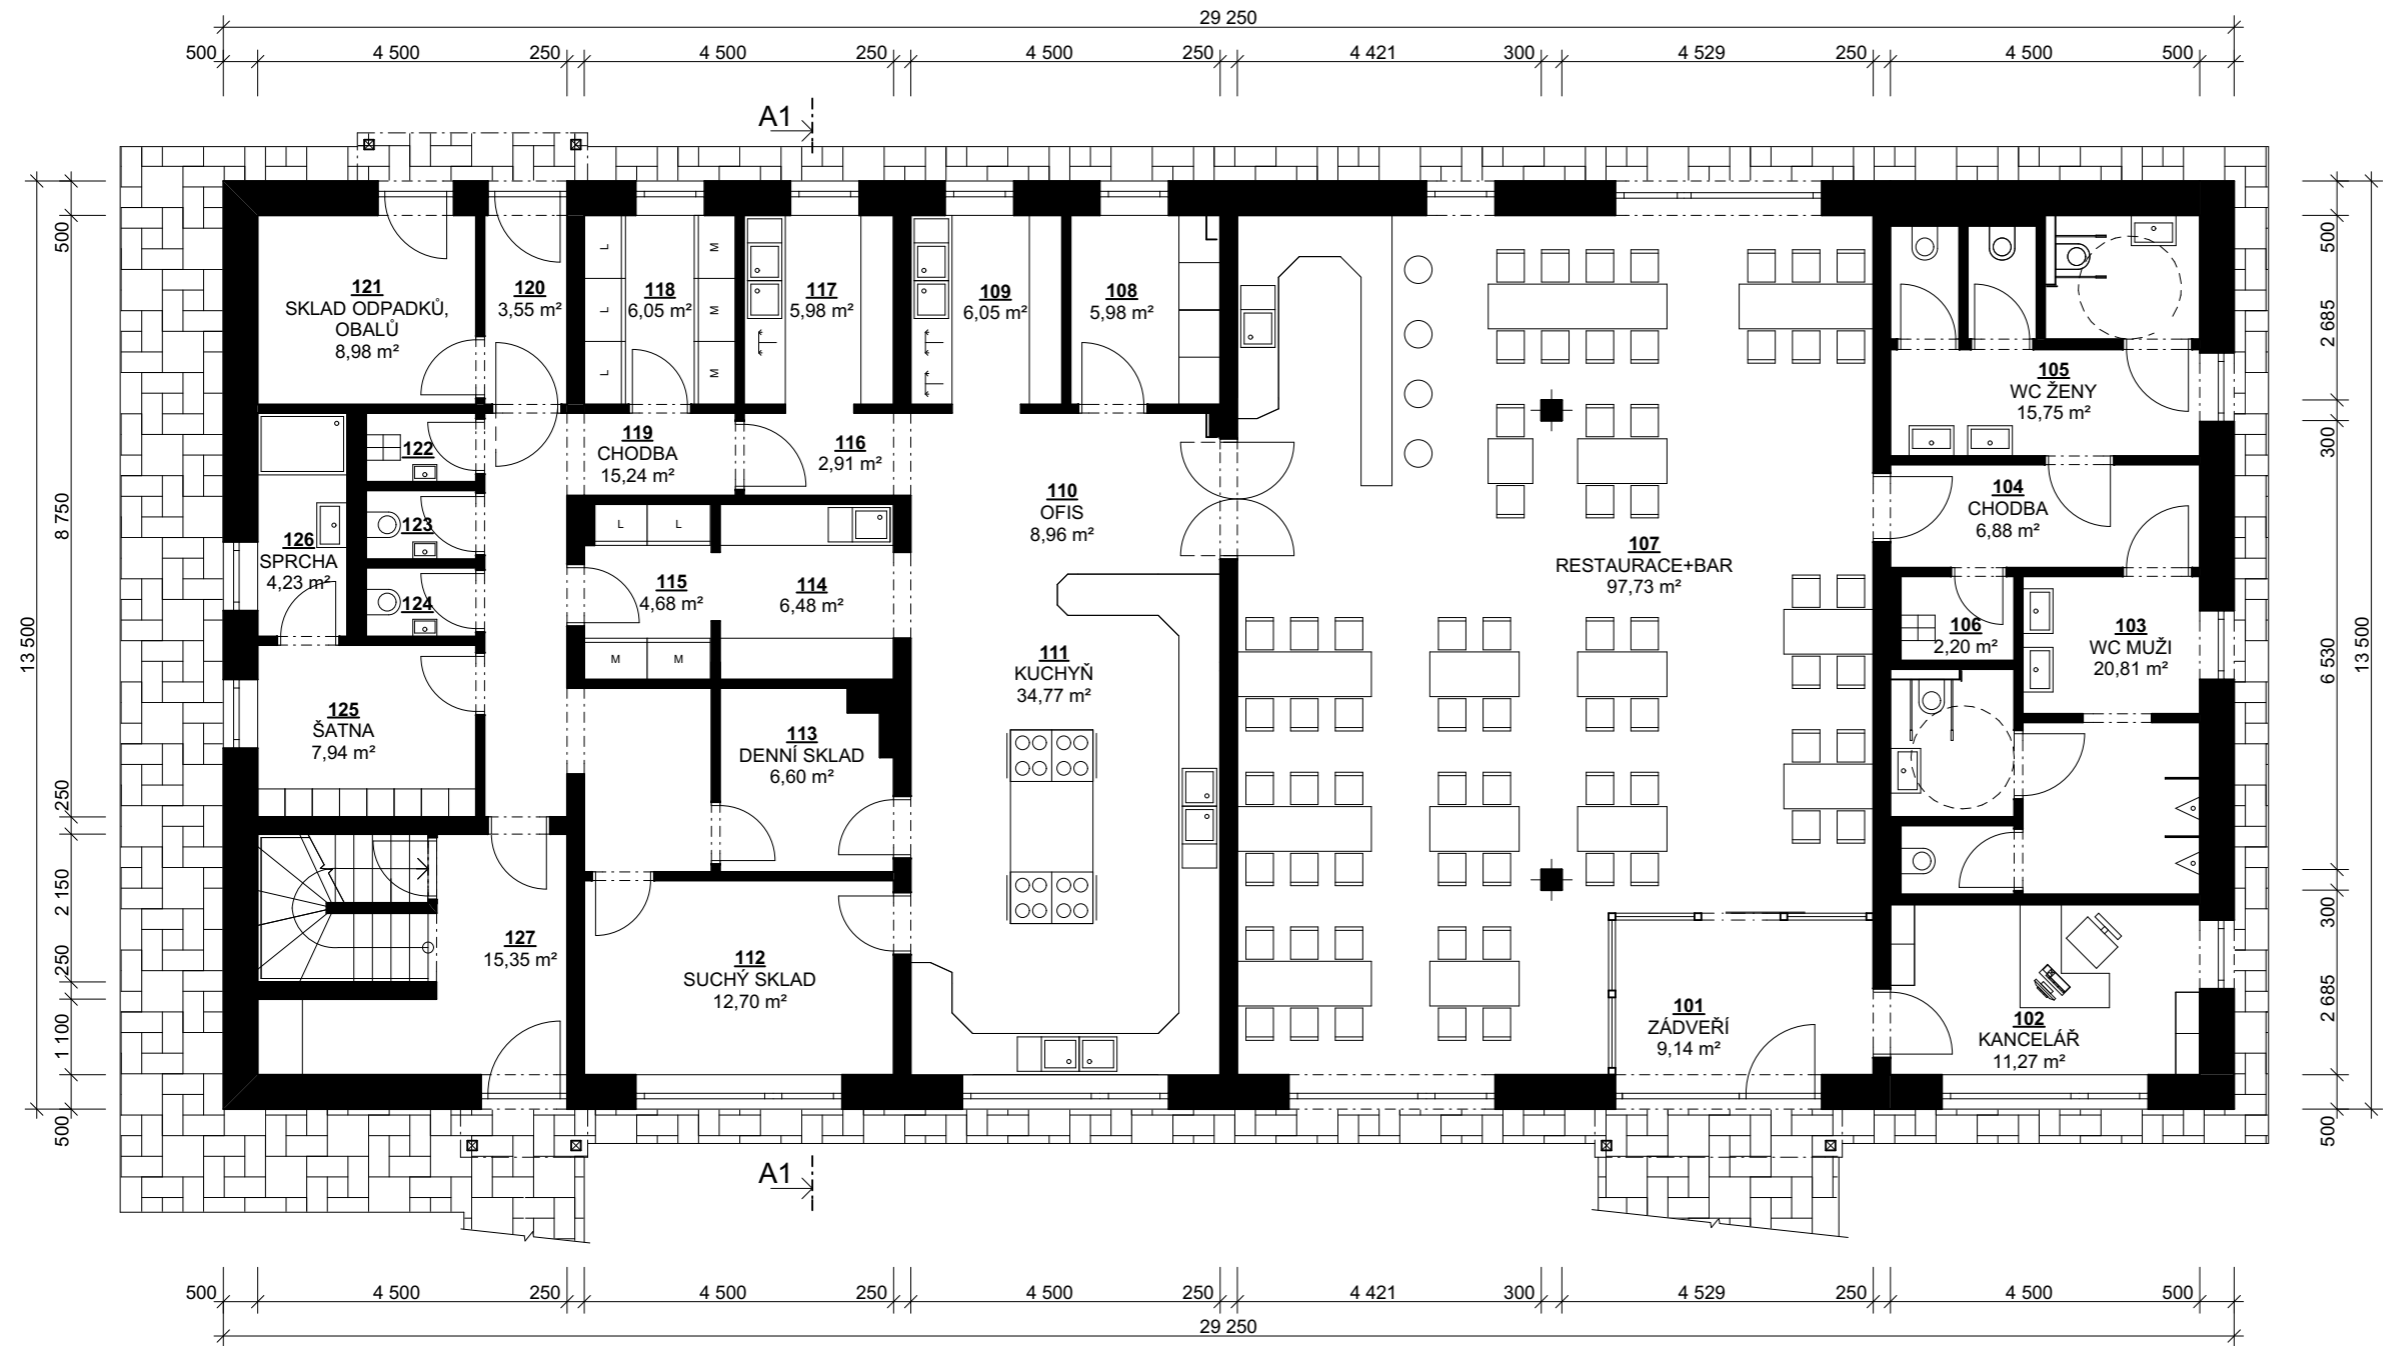

Tabulka místností 1.NP		
Č.	Název místnosti	Plocha (m2)
101	ZÁDVEŘÍ	9,14
102	KANCELÁŘ	11,27
103	WC MUŽI	18,21
104	CHODBA	6,88
105	WC ŽENY	15,75
106	ÚKLIDOVÁ MÍSTNOST	2,20
107	RESTAURACE+BAR	106,58
108	SKLAD NÁPOJŮ	5,98
109	MITÍ BÍLÉ	6,05
110	OFIS	8,96
111	KUCHYŇ	34,77
112	SUCHÝ SKLAD	12,70
113	DENNÍ SKLAD	6,68
114	PŘÍPRAVA MASA	6,48
115	CHLAZENÍ MASA	4,68
116	CHODBA	2,91
117	MITÍ ČERNÉ	5,98
118	CHLADÍCÍ SKLAD	6,05
119	CHODBA	15,24
120	ZÁDVEŘÍ	3,55
121	SKLAD ODPADKŮ, OBALŮ	8,98
122	ÚKLID. MÍSTNOST	1,75
123	WC ŽENY	1,75
124	WC MUŽI	1,75
125	ŠATNA	7,94
126	SPRCHA	4,23
127	ZÁDVEŘÍ+SCHODIŠTĚ	15,48
		331,94 m²

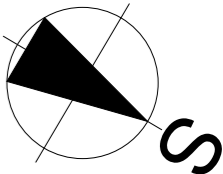

S001 / 0,000=427,330 m n. m., B.p.v. / SOUŘADNICOVÝ SYSTÉM JTSK					
DRUH PRÁCE	DIPLOMOVÁ PRÁCE		<div><div>T</div><div>VYSOKÉ UČENÍ TECHNICKÉ V BRNĚ</div><div>FAKULTA STAVEBNÍ</div></div>		
VYPRACOVAL	Bc. TOMÁŠ KADLEC				
VEDOUČÍ PRÁCE	Ing. arch. IVANA UTÍKALOVÁ				
STAVEBNÍK	MARIE BÍLKOVÁ, PERKNOVSKÁ 1759, HAVL. BROD 58001				
MÍSTO STAVBY	K.Ú. PERKNOV - p.č. 632, HAVL. BROD 58001				
NÁZEV STAVBY	PENZION				
STAVEBNÍ OBJEKT	S001 - OBJEKT RESTAURACE		FORMÁT	2 x A4	
ČÁST	STUDIE		DATUM	9. 11. 2017	
OBSAH:	PŮDORYS 1.NP		STUNEŇ PD	-	
			MĚŘÍTKO	Č. VÝKRESU	
			1:100	S.3	