



PŮDORYS PODKROVÍ

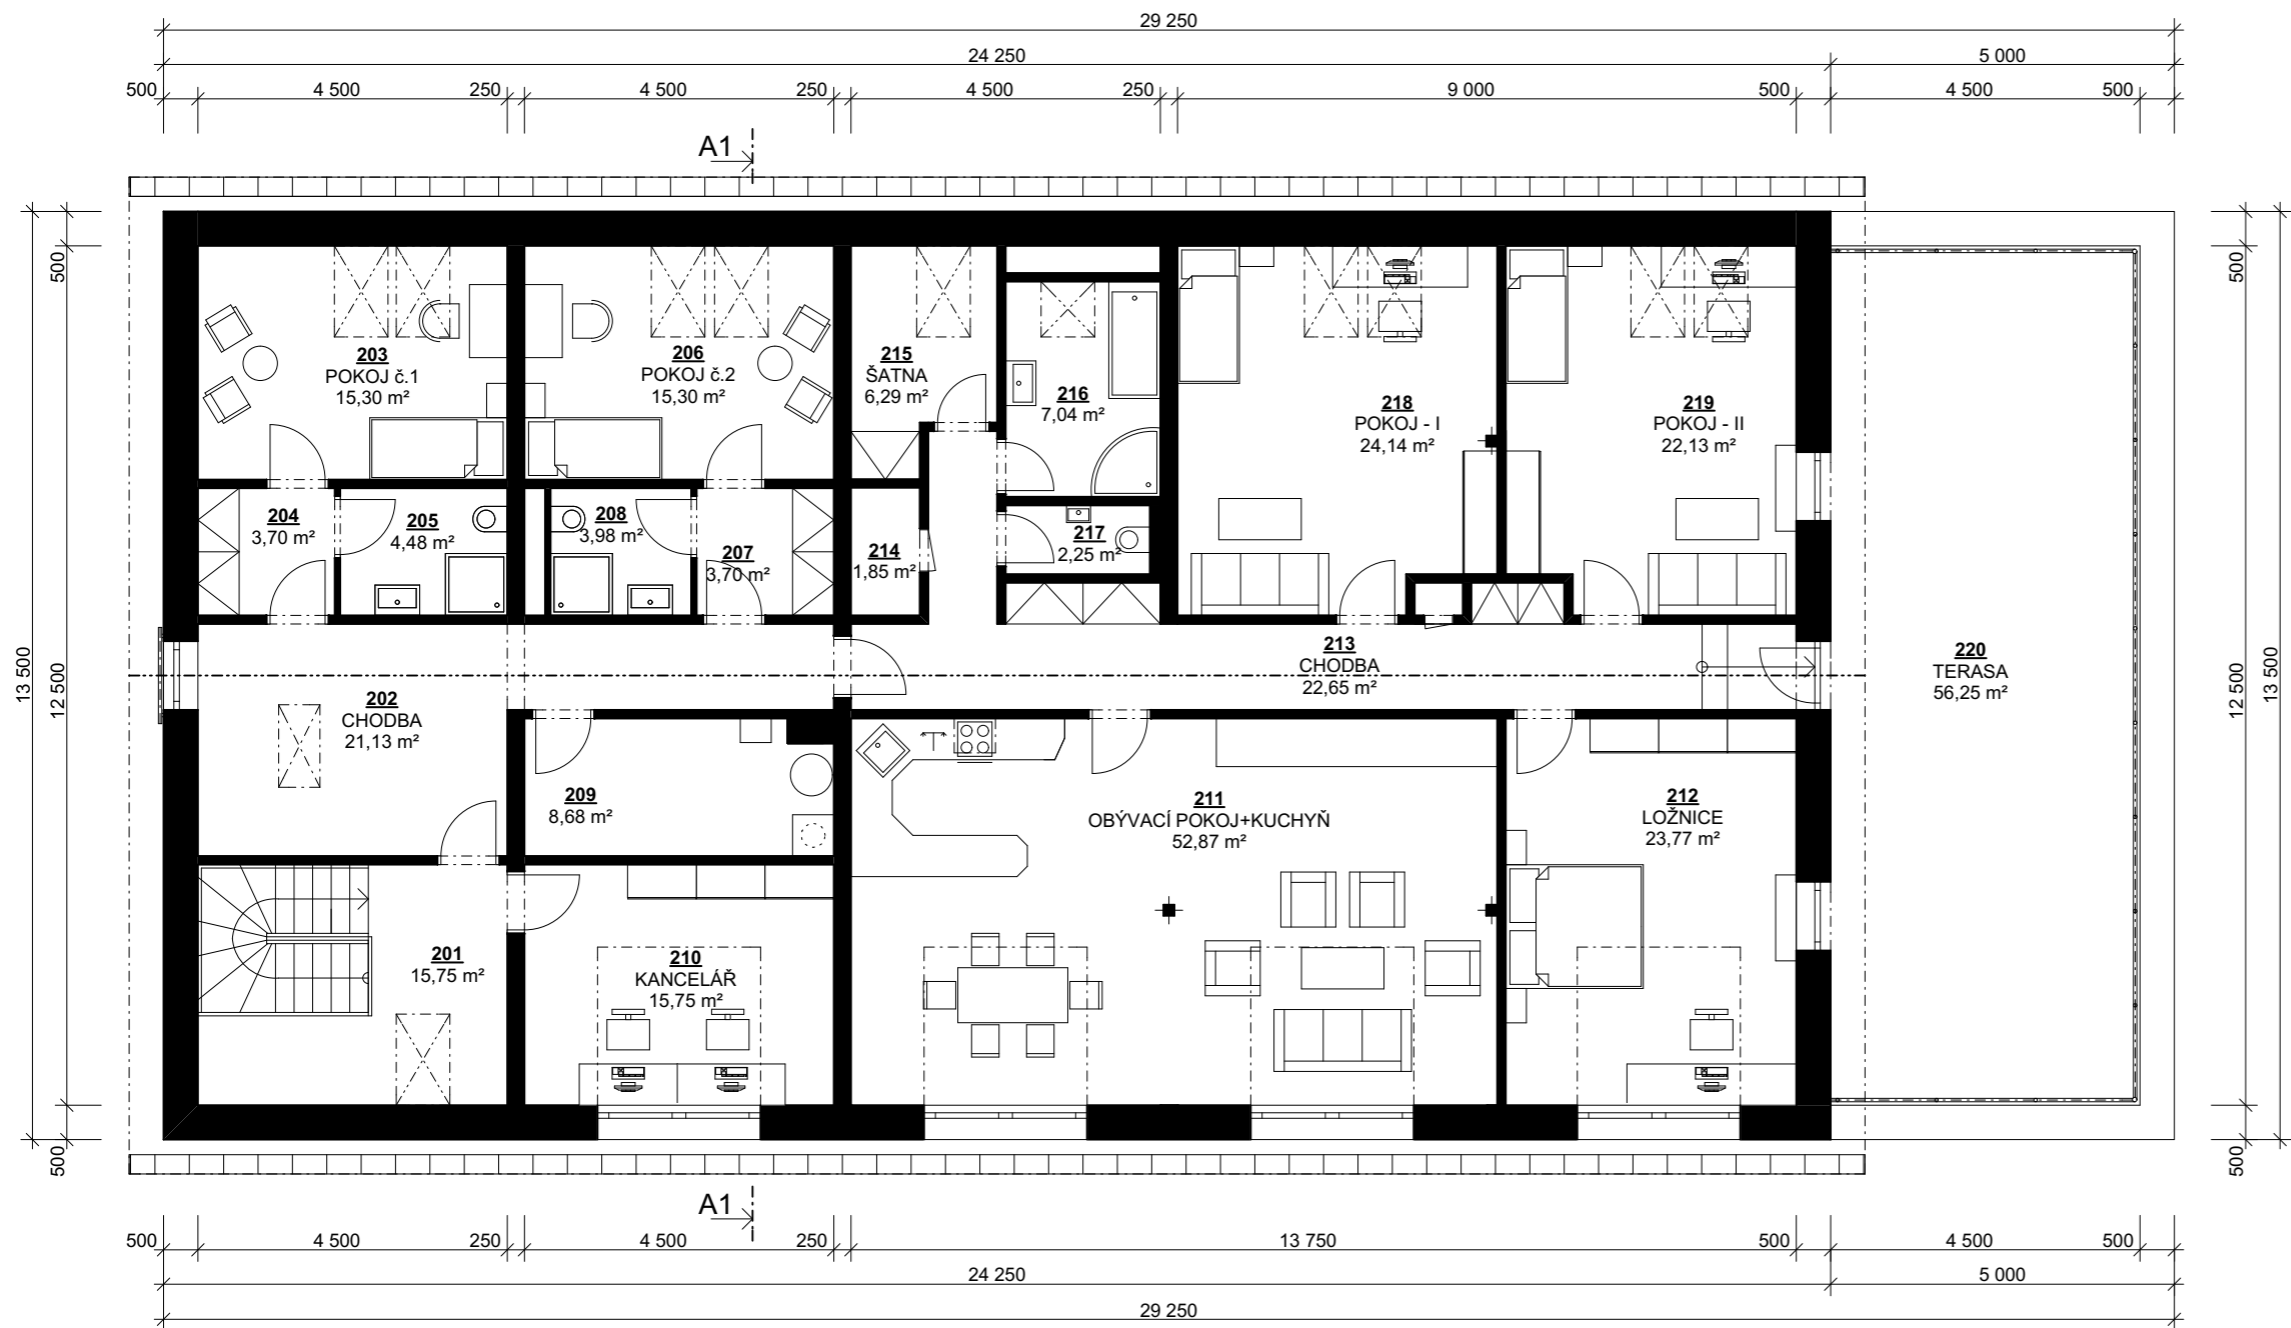

Tabulka místností podkroví		
Č.	Název místnosti	Plocha (m2)
201	CHODBA+SCHODIŠTĚ	15,75
202	CHODBA	21,13
203	POKOJ č.1	15,30
204	PŘEDSÍŇ	3,70
205	KOUPELNA+WC	4,48
206	POKOJ č.2	15,30
207	PŘEDSÍŇ	3,70
208	KOUPELNA+WC	3,96
209	TECHNICKÁ MÍSTNOST	8,68
210	KANCELÁŘ	15,75
211	OBÝVACÍ POKOJ+KUCHYŇ	52,87
212	LOŽNICE	23,77
213	CHODBA	22,65
214	VZT	1,85
215	ŠATNA	6,29
216	KOUPELNA	7,04
217	WC	2,25
218	POKOJ - I	24,14
219	POKOJ - II	22,13
220	TERASA	56,25
		326,99 m²

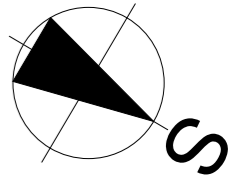

SO01 / 0,000=427,330 m n. m., B.p.v. / SOUŘADNICOVÝ SYSTÉM JTSK

DRUH PRÁCE	DIPLOMOVÁ PRÁCE		
VYPRACOVAL	Bc. TOMÁŠ KADLEC		
VEDOUČÍ PRÁCE	Ing. arch. IVANA UTÍKALOVÁ		
STAVEBNÍK	MARIE BÍLKOVÁ, PERKNOVSKÁ 1759, HAVL. BROD 58001		
MÍSTO STAVBY	K.Ú. PERKNOV - p.č. 632, HAVL. BROD 58001		
NÁZEV STAVBY	PENZION		
STAVEBNÍ OBJEKT	SO01 - OBJEKT RESTAURACE		FORMÁT
ČÁST	STUDIE		DATUM
OBSAH:	PŮDORYS PODKROVÍ		STUNEŇ PD
			MĚŘÍTKO
			1:100
			Č. VÝKRESU
			S.4