



POHLEDY SV, JV

POHLED SEVEROVÝCHODNÍ

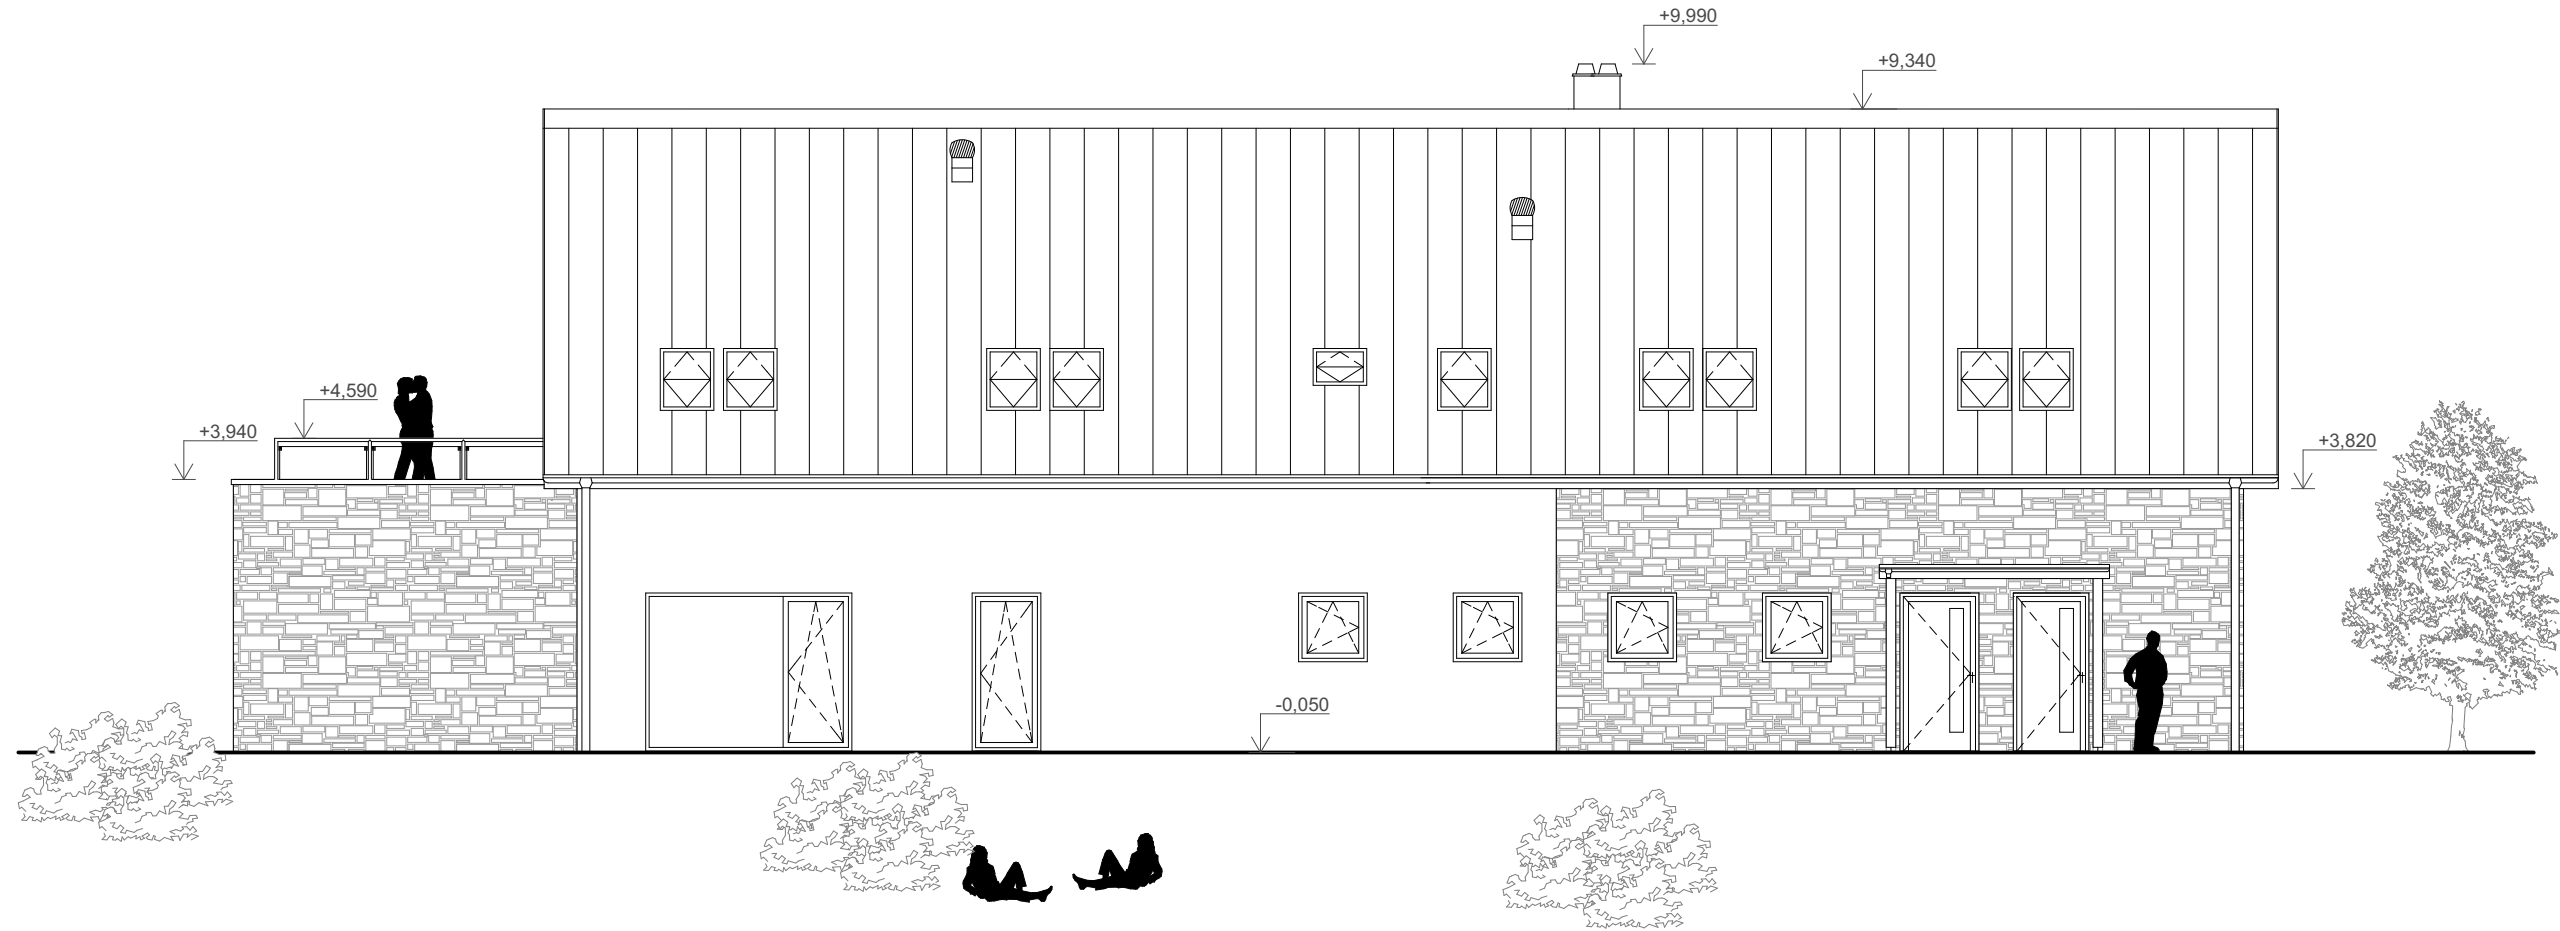

POHLED JIHOVÝCHODNÍ

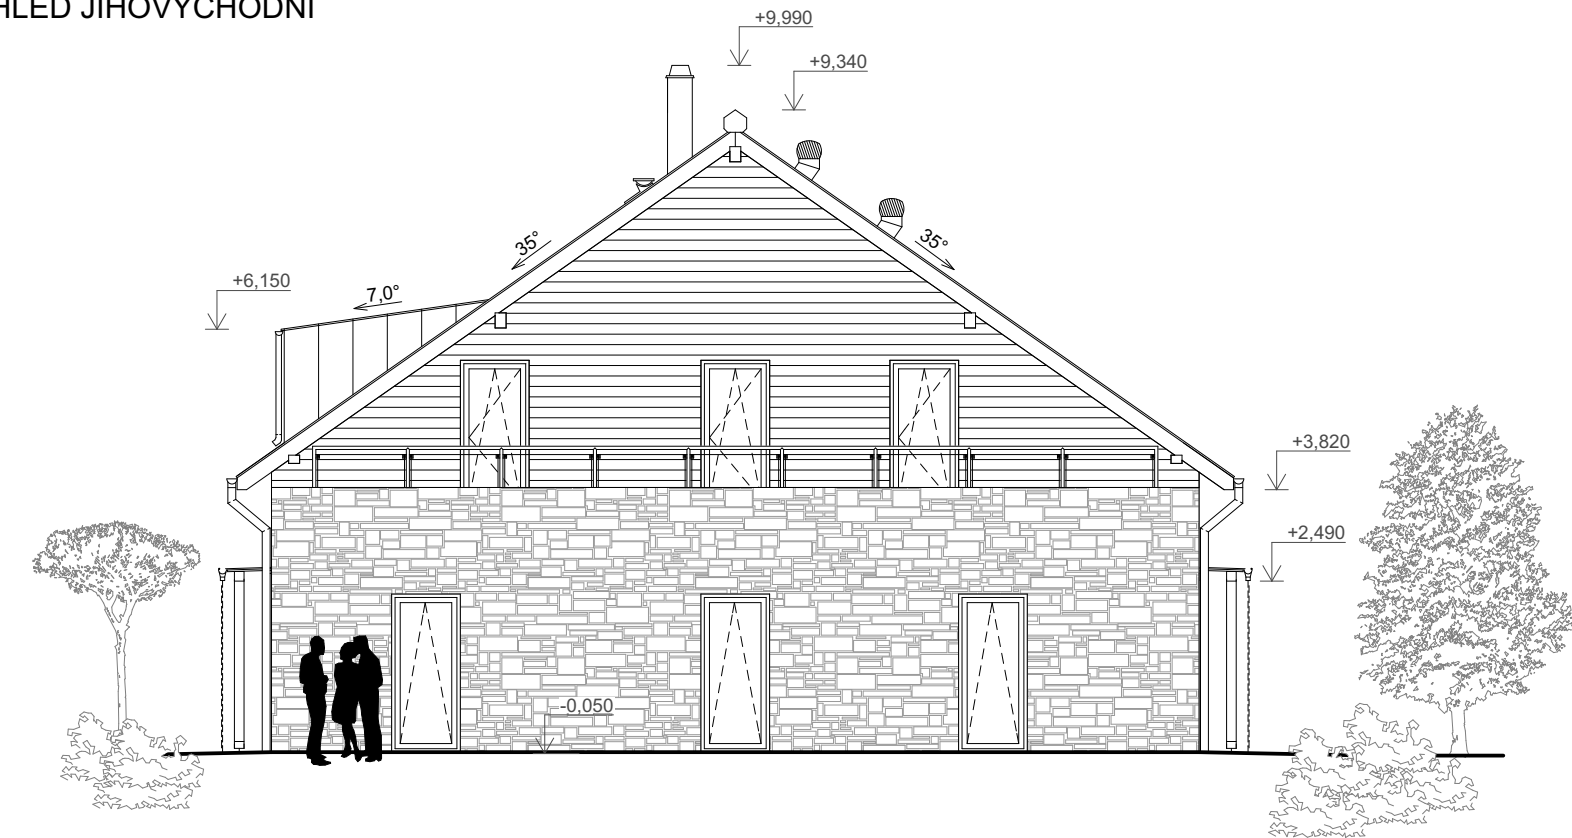

SO01 / 0,000=427,330 m n. m., B.p.v. / SOUŘADNICOVÝ SYSTÉM JTSK

|                 |  |  |  |           |                   |
|-----------------|--|--|--|-----------|-------------------|
| DRUH PRÁCE      | DIPLOMOVÁ PRÁCE                                  |  | <div><div>T</div><div>VYSOKÉ UČENÍ<br/>TECHNICKÉ<br/>V BRNĚ</div><div>FAKULTA<br/>STAVEBNÍ</div></div> |           |                   |
| VYPRACOVAL      | Bc. TOMÁŠ KADLEC                                 |  |  |           |                   |
| VEDOUČÍ PRÁCE   | Ing. arch. IVANA UTÍKALOVÁ                       |  |  |           |                   |
| STAVEBNÍK       | MARIE BÍLKOVÁ, PERKNOVSKÁ 1759, HAVL. BROD 58001 |  |  |           |                   |
| MÍSTO STAVBY    | K.Ú. PERKNOV - p.č. 632, HAVL. BROD 58001        |  |  |           |                   |
| NÁZEV STAVBY    | PENZION  |  |  |           |                   |
|                 |  |  | FORMÁT   | 2 x A4    |                   |
| STAVEBNÍ OBJEKT | SO01 - OBJEKT RESTAURACE                         |  |  | DATUM     | 9. 11. 2017       |
| ČÁST            | STUDIE   |  |  | STUNEŇ PD | -                 |
| OBSAH:          | POHLEDY SV, JV                                   |  |  | MĚŘITKO   | Č. VÝKRESU<br>S.6 |