



POHLEDY JZ, SZ


POHLED JIHOZÁPADNÍ

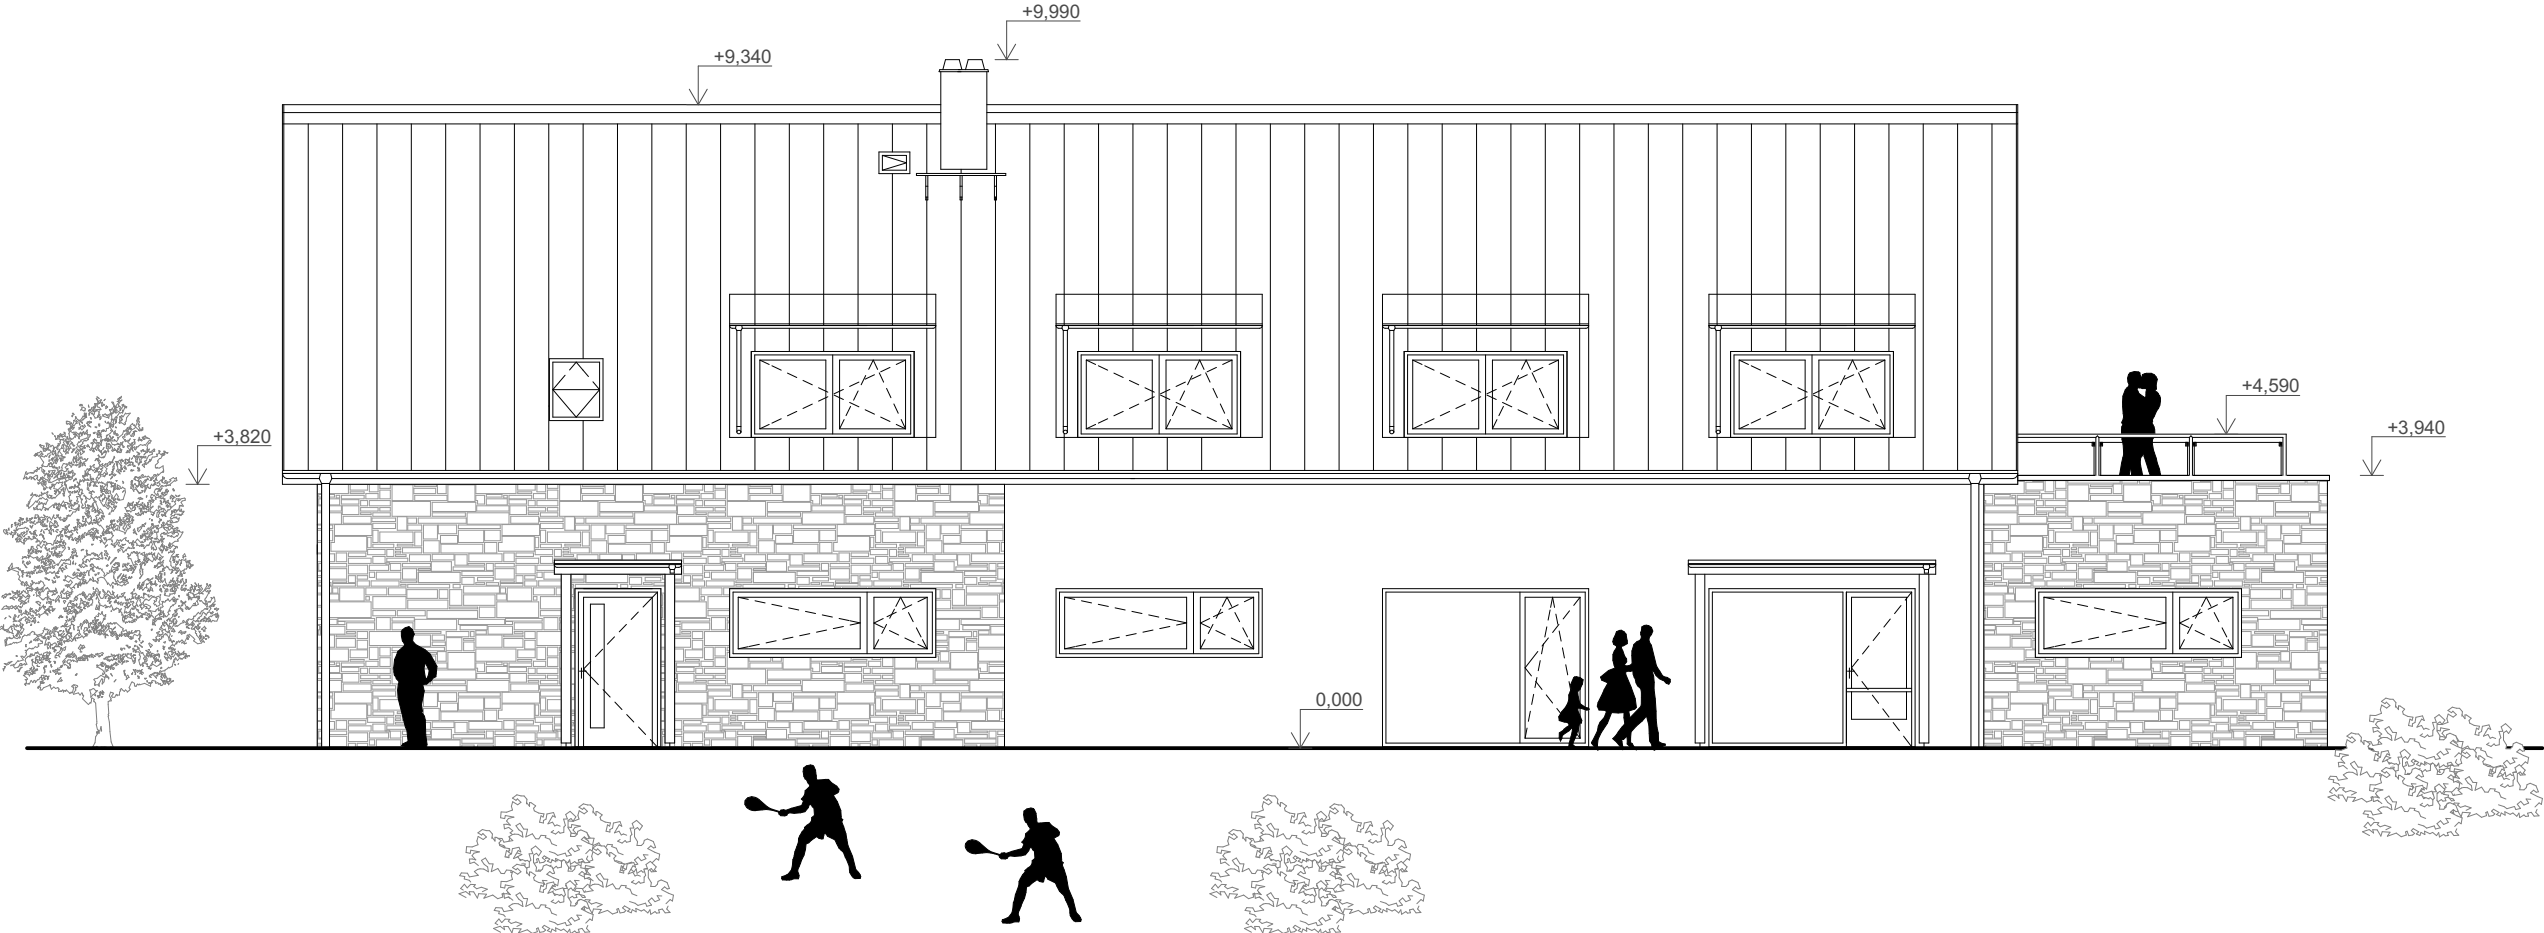

POHLED SEVEROZÁPADNÍ

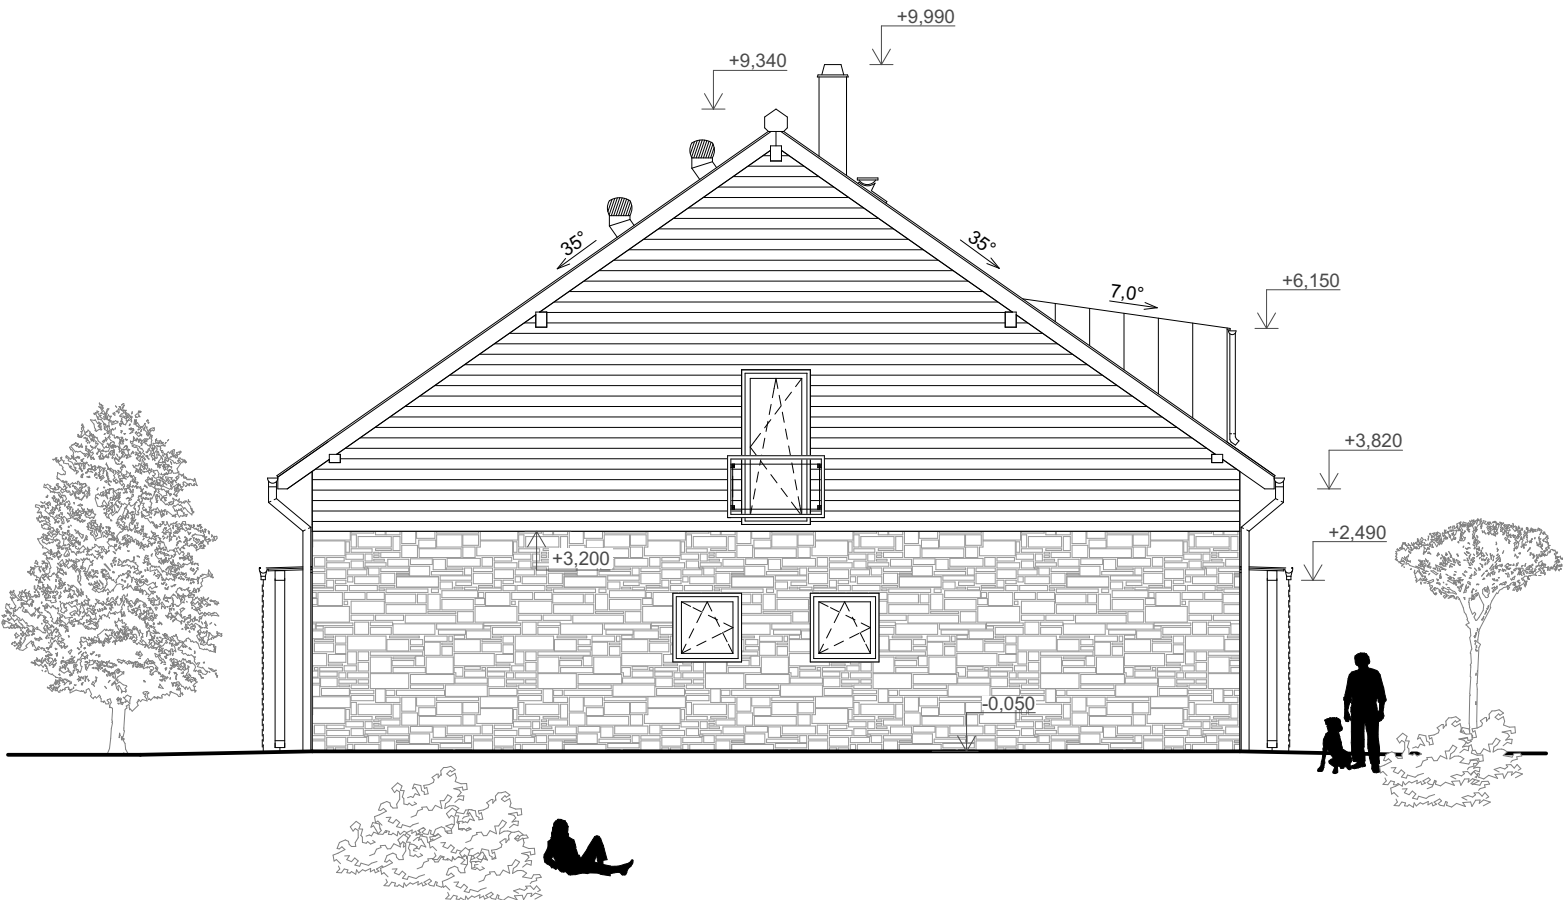

SO01 / 0,000=427,330 m n. m., B.p.v. / SOUŘADNICOVÝ SYSTÉM JTSK

DRUH PRÁCE	DIPLOMOVÁ PRÁCE		
VYPRACOVAL	Bc. TOMÁŠ KADLEC		
VEDOUČÍ PRÁCE	Ing. arch. IVANA UTÍKALOVÁ		
STAVEBNÍK	MARIE BÍLKOVÁ, PERKNOVSKÁ 1759, HAVL. BROD 58001		
MÍSTO STAVBY	K.Ú. PERKNOV - p.č. 632, HAVL. BROD 58001		
NÁZEV STAVBY	PENZION		
STAVEBNÍ OBJEKT	SO01 - OBJEKT RESTAURACE	FORMÁT	2 x A4
ČÁST	STUDIE	DATUM	9. 11. 2017
OBSAH:	POHLEDY JZ, SZ		STUNEŇ PD
			Č. VÝKRESU S.7