



KANALIZACE - PŮDORYS 1.NP

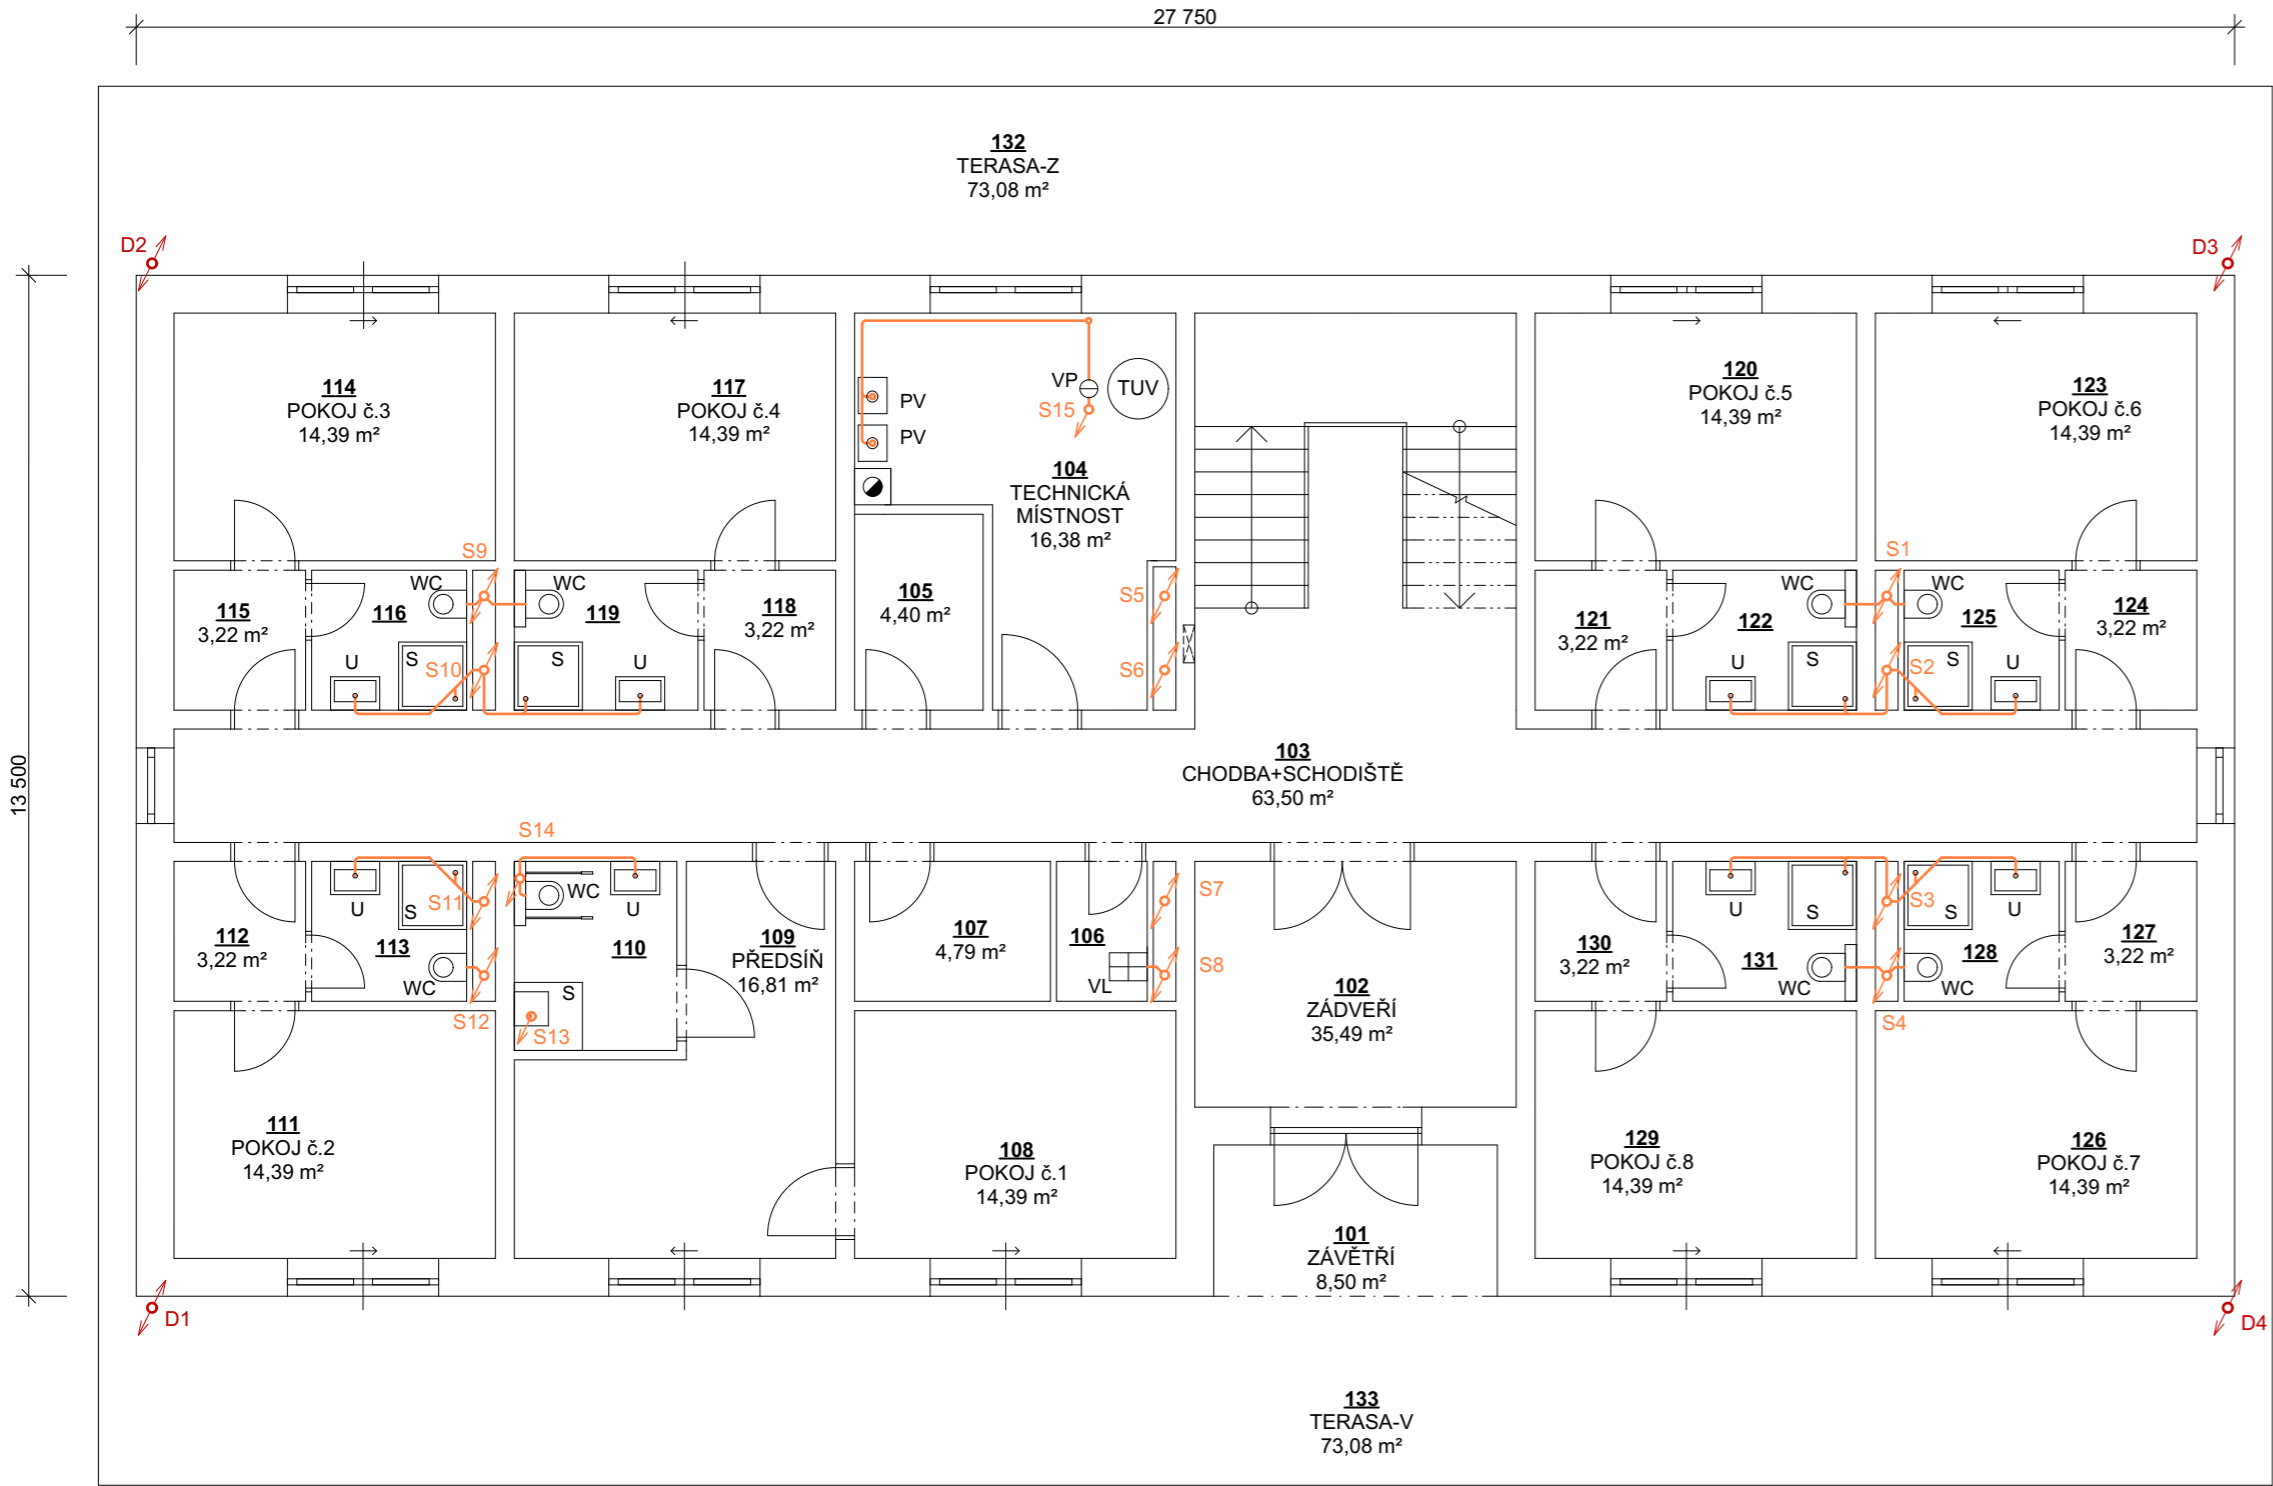

Tabulka místností 1.NP		
Č.	Název místnosti	Plocha (m2)
101	ZÁVĚTRÍ	8,50
102	ZÁDVEŘÍ	35,49
103	CHODBA+SCHODIŠTĚ	63,50
104	TECHNICKÁ MÍSTNOST	16,38
105	SKLAD ČISTÉHO PRÁDLA	4,40
106	ÚKLID. MÍSTNOST	2,22
107	SKLAD ŠPINAVÉHO PRÁDLA	4,71
108	POKOJ č.1	14,39
109	PŘEDSÍŇ	16,81
110	KOUBEKNA+WC	5,37
111	POKOJ č.2	14,39
112	PŘEDSÍŇ	3,22
113	KOUBEKNA+WC	3,79
114	POKOJ č.3	14,39
115	PŘEDSÍŇ	3,22
116	KOUBEKNA+WC	3,79
117	POKOJ č.4	14,39
118	PŘEDSÍŇ	3,22
119	KOUBEKNA+WC	4,50
120	POKOJ č.5	14,39
121	PŘEDSÍŇ	3,22
122	KOUBEKNA+WC	4,50
123	POKOJ č.6	14,39
124	PŘEDSÍŇ	3,22
125	KOUBEKNA+WC	3,79
126	POKOJ č.7	14,39
127	PŘEDSÍŇ	3,22
128	KOUBEKNA+WC	3,79
129	POKOJ č.8	14,39
130	PŘEDSÍŇ	3,22
131	KOUBEKNA+WC	4,50
132	TERASA-Z	73,08
133	TERASA-V	73,08
		469,86 m²

- LEGENDA
- SPLAŠKOVÉ PŘIPOJOVACÍ POTRUBÍ
 - S1-S15 SPLAŠKOVÉ ODPADNÍ POTRUBÍ
 - D1-D4 DEŠŤOVÉ ODPADNÍ POTRUBÍ
- LEGENDA ZNAČEK
- WC ZÁVĚSNÉ WC
 - S SPRCHOVÝ KOUT
 - U UMYVADLO
 - VL VÝLEVKA
 - TUV ZÁSOBNÍK TEPLÉ VODY
 - PV NÁSTĚNNÝ PLYNOVÝ KONDENZAČNÍ KOTEL
 - VP PODLAHOVÁ VPUSŤ (PRŮTOČNÁ)

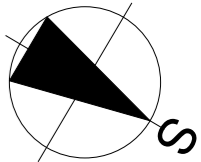

SO02 / 0,000=426,830 m n. m., B.p.v. / SOUŘADNICOVÝ SYSTÉM JTSK			
DRUH PRÁCE	DIPLOMOVÁ PRÁCE		<div><div>T</div><div>VYSOKÉ UČENÍ FAKULTA TECHNICKÉ STAVEBNÍ V BRNĚ</div></div>
VYPRACOVAL	Bc. TOMÁŠ KADLEC		
VEDOUcí PRÁCE	Ing. arch. IVANA UTÍKALOVÁ		
STAVEBNÍK	MARIE BÍLKOVÁ, PERKNOVSKÁ 1759, HAVL. BROD 58001		
MÍSTO STAVBY	K.Ú. PERKNOV - p.č. 632, HAVL. BROD 58001		
NÁZEV STAVBY	PENZION		
STAVEBNÍ OBJEKT	SO02 - OBJEKT UBYTOVÁNÍ		FORMÁT 3 x A4
ČÁST	D.1.4 TECHNIKA PROSTŘEDÍ STAVEB		DATUM 5. 12. 2017
OBSAH:	KANALIZACE - PŮDORYS 1.NP		STUNEŇ PD DŮR+DSP
			MĚŘÍTKO Č. VÝKRESU 1:100 D.1.4.02