


KANALIZACE - PŮDORYS PODKROVÍ

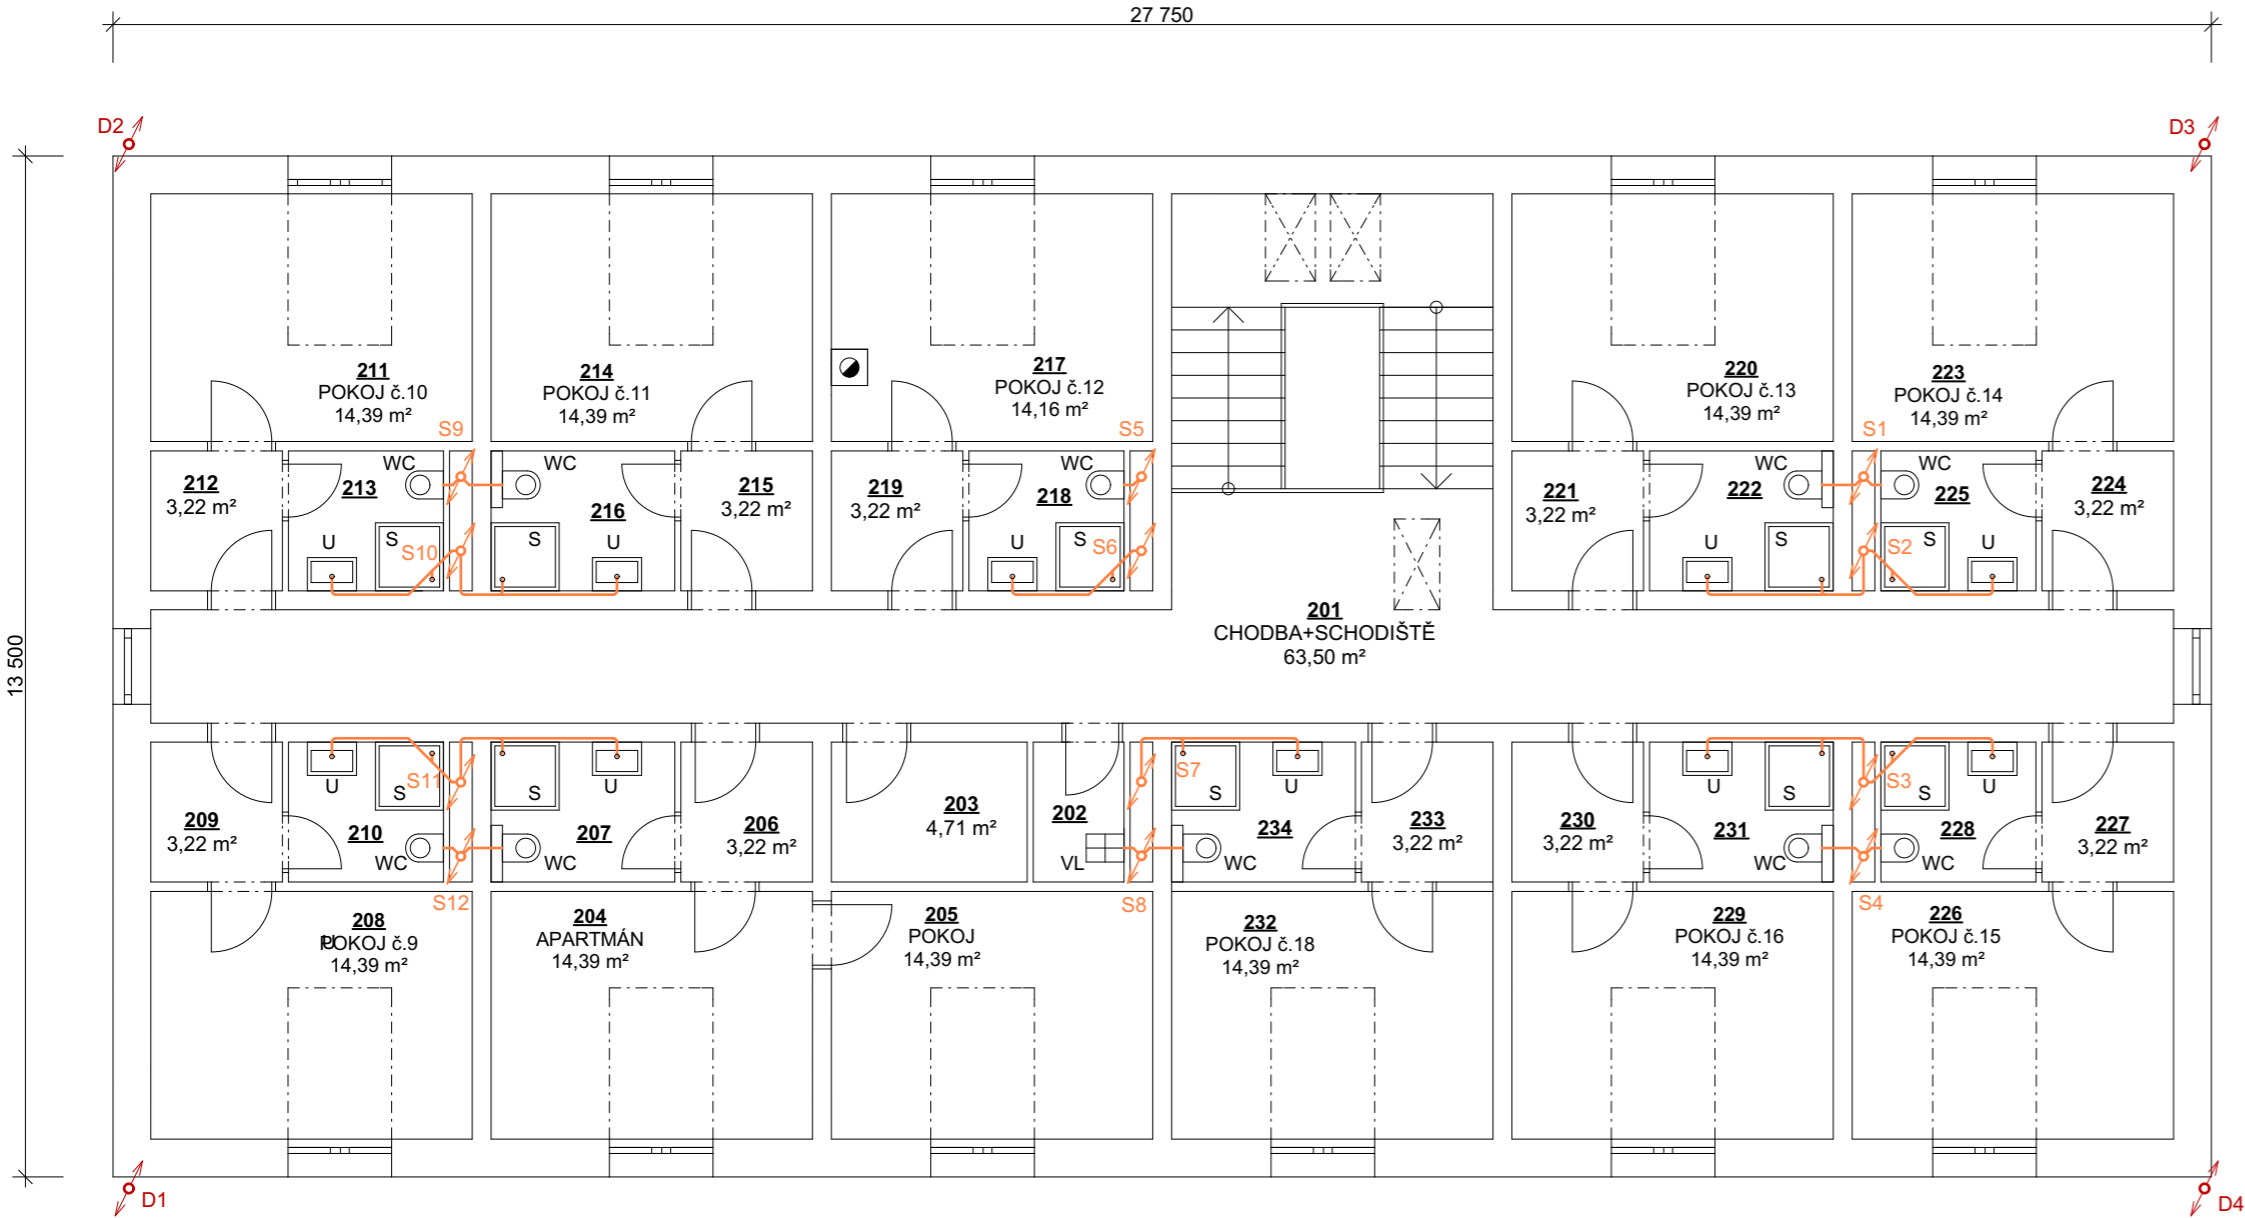


Tabulka místností podkroví		
Č.	Název místnosti	Plocha (m2)
201	CHODBA+SCHODIŠTĚ	63,50
202	ÚKLIDOVÁ MÍSTNOST	2,22
203	SKLAD ČISTÉHO PRÁDLA	4,71
204	APARTMÁN	14,39
205	POKOJ	14,39
206	PŘEDSÍŇ	3,22
207	KOUPELNA+WC	4,50
208	POKOJ č.9	14,39
209	PŘEDSÍŇ	3,22
210	KOUPELNA+WC	3,79
211	POKOJ č. 10	14,39
212	PŘEDSÍŇ	3,22
213	KOUPELNA+WC	3,79
214	POKOJ č. 11	14,39
215	PŘEDSÍŇ	3,22
216	KOUPELNA+WC	4,50
217	POKOJ č. 12	14,16
218	KOUPELNA+WC	3,79
219	PŘEDSÍŇ	3,22
220	POKOJ č. 13	14,39
221	PŘEDSÍŇ	3,22
222	KOUPELNA+WC	4,50
223	POKOJ č. 14	14,39
224	PŘEDSÍŇ	3,22
225	KOUPELNA+WC	3,79
226	POKOJ č. 15	14,39
227	PŘEDSÍŇ	3,22
228	KOUPELNA+WC	3,79
229	POKOJ č. 16	14,39
230	PŘEDSÍŇ	3,22
231	KOUPELNA+WC	4,50
232	POKOJ č. 17	14,39
233	PŘEDSÍŇ	3,22
234	KOUPELNA+WC	4,50
		302,14 m²

LEGENDA

- SPLAŠKOVÉ PŘIPOJOVACÍ POTRUBÍ
- S1-S15 SPLAŠKOVÉ ODPADNÍ POTRUBÍ
- D1-D4 DEŠŤOVÉ ODPADNÍ POTRUBÍ

LEGENDA ZNAČEK

- WC ZÁVĚSNÉ WC
- S SPRCHOVÝ KOUT
- U UMYVADLO
- VL VÝLEVKA

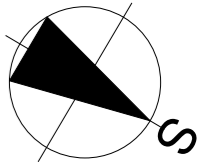

SO02 / 0,000=426,830 m n. m., B.p.v. / SOUŘADNICOVÝ SYSTÉM JTSK

DRUH PRÁCE	DIPLOMOVÁ PRÁCE	
VYPRACOVAL	Bc. TOMÁŠ KADLEC	
VEDOUcí PRÁCE	Ing. arch. IVANA UTÍKALOVÁ	
STAVEBNÍK	MARIE BÍLKOVÁ, PERKNOVSKÁ 1759, HAVL. BROD 58001	
MÍSTO STAVBY	K.Ú. PERKNOV - p.č. 632, HAVL. BROD 58001	
NÁZEV STAVBY	PENZION	
STAVEBNÍ OBJEKT	SO02 - OBJEKT UBYTOVÁNÍ	
ČÁST	D.1.4 TECHNIKA PROSTŘEDÍ STAVEB	
OBSAH:	KANALIZACE - PŮDORYS PODKROVÍ	

T	VYSOKÉ UČENÍ FAKULTA	
	TECHNICKÉ STAVEBNÍ	
FORMÁT	3 x A4	
DATUM	5. 12. 2017	
STUNEŇ PD	DŮR+DSP	
MĚŘÍTKO	Č. VÝKRESU	
1:100	D.1.4.03	