



## KANALIZACE - PŮDORYS ZÁKLADŮ

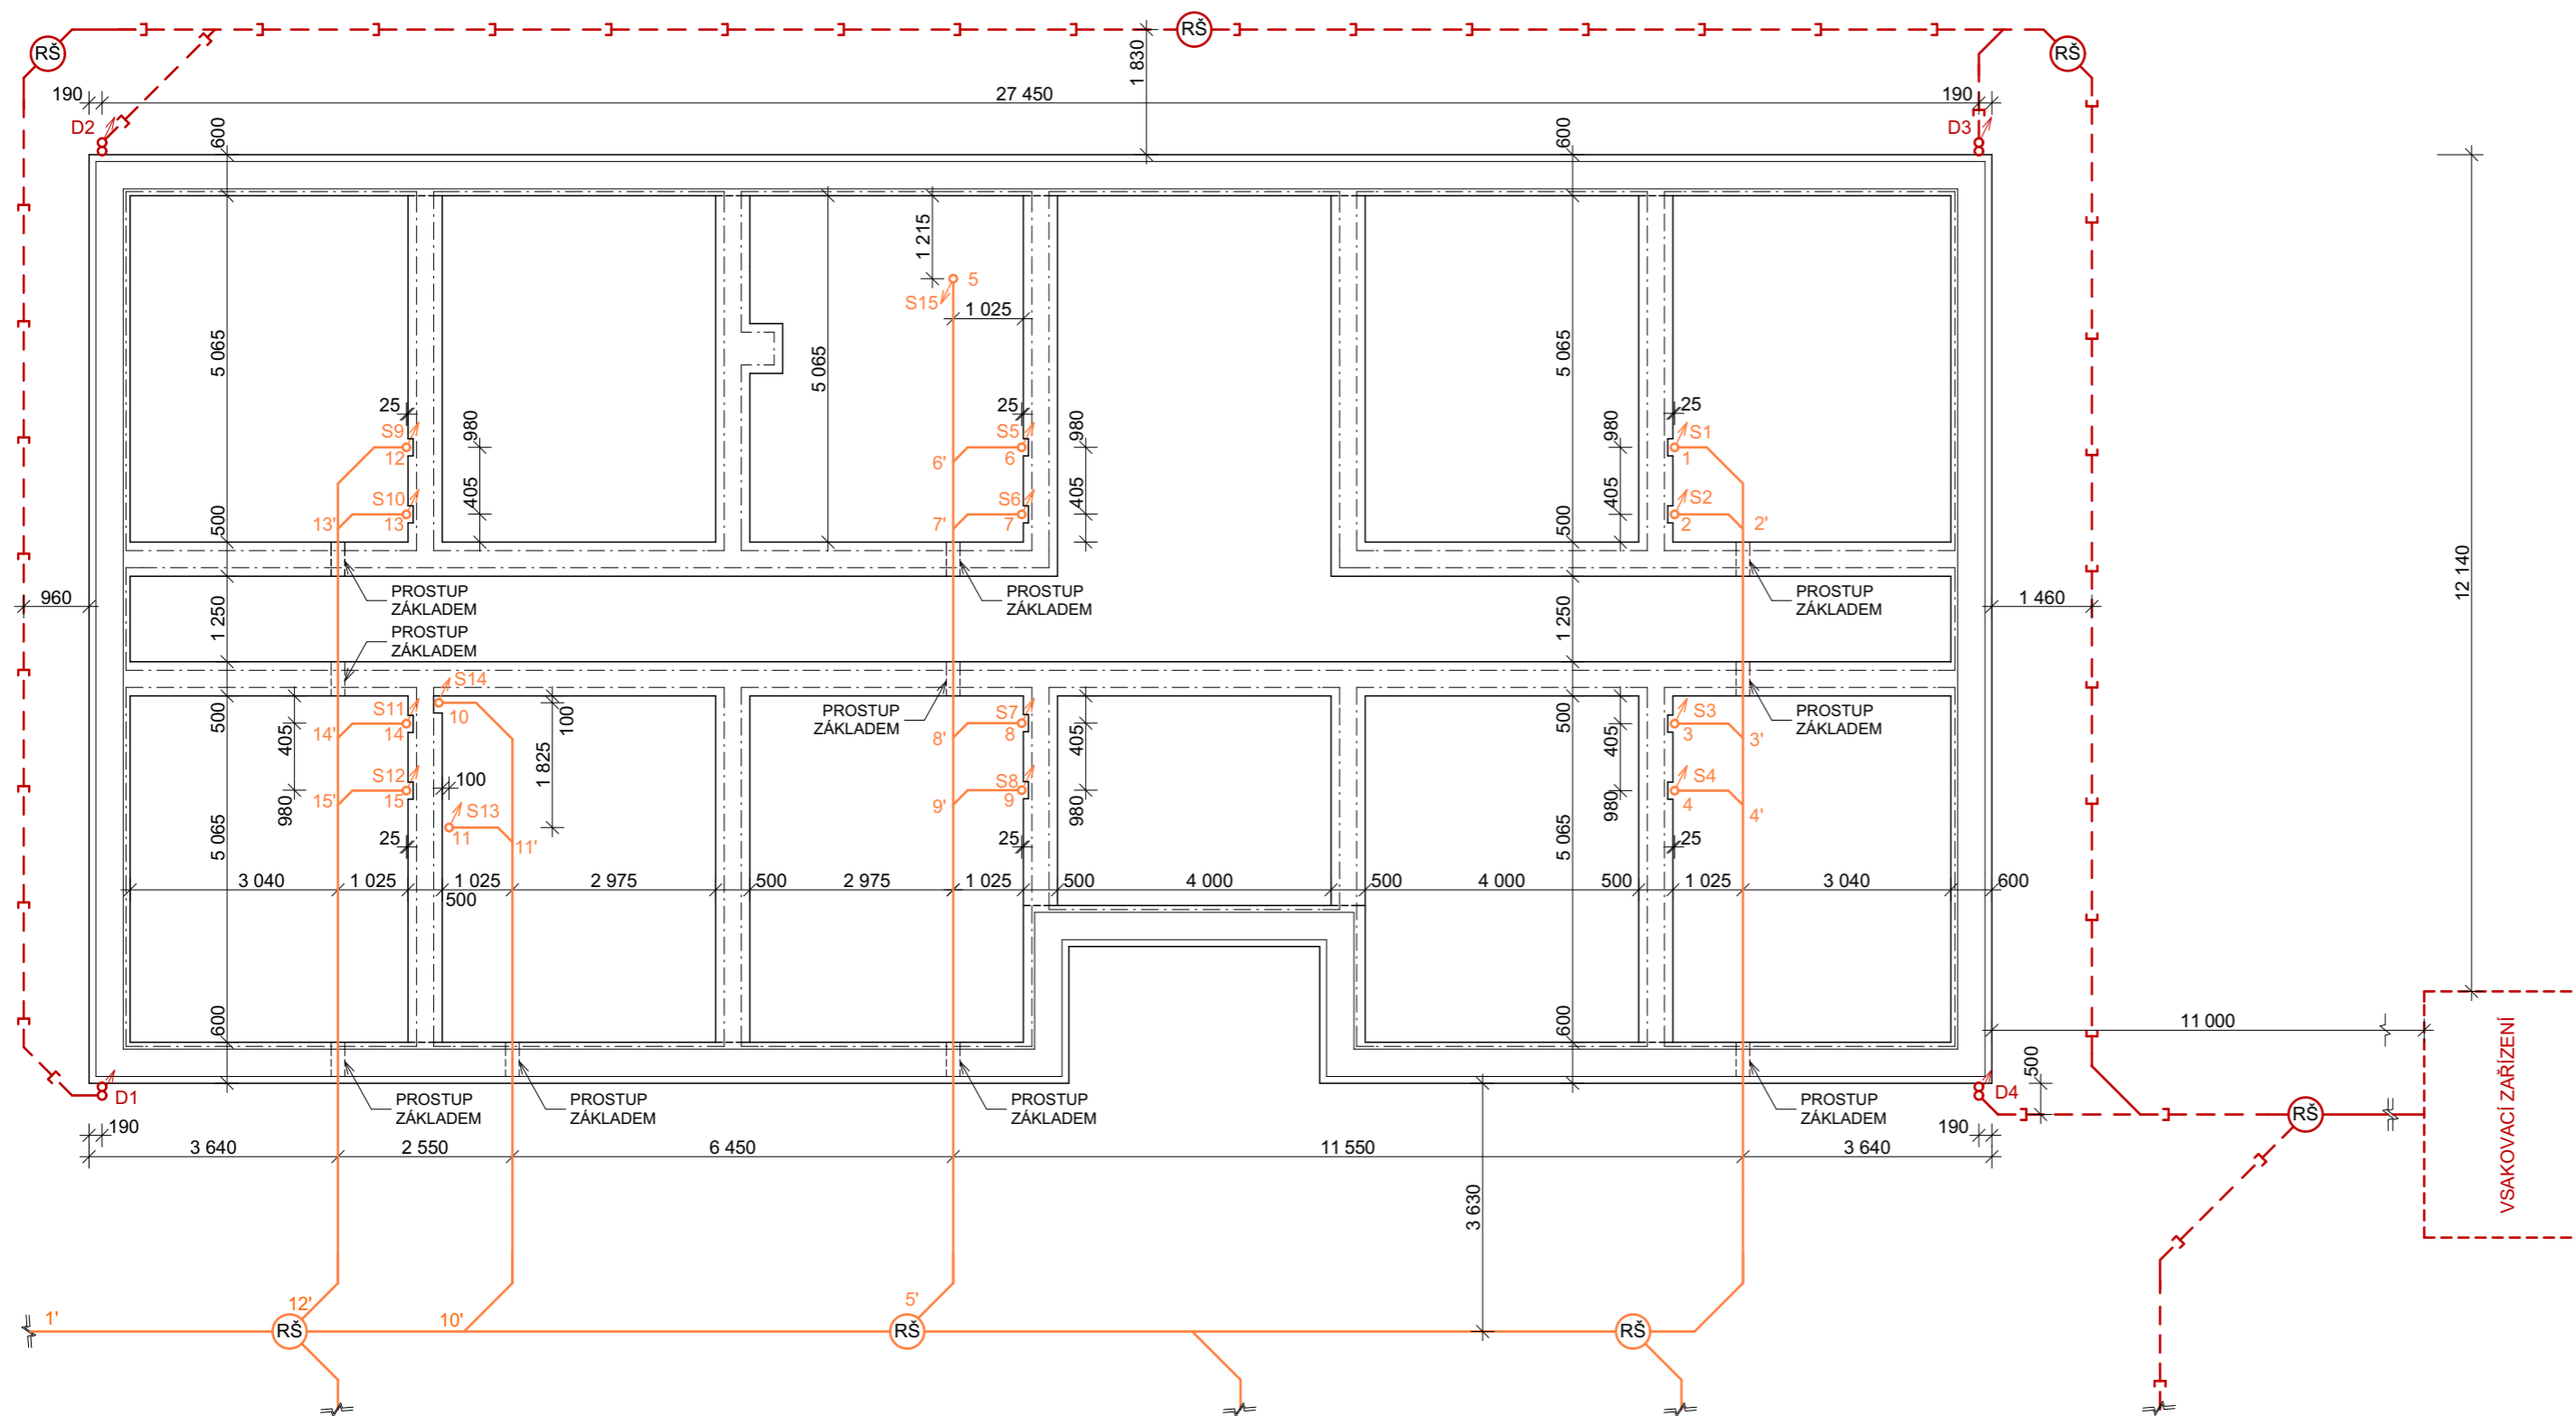

## LEGENDA

- SPLAŠKOVÉ SVODNÉ POTRUBÍ  
— — DEŠŤOVÉ SVODNÉ POTRUBÍ  
S1-S15 SPLAŠKOVÉ ODPADNÍ POTRUBÍ  
D1-D4 DEŠŤOVÉ ODPADNÍ POTRUBÍ  
 RŠ REVIZNÍ ŠACHTA

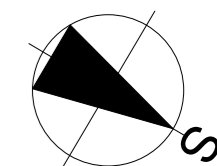

SO02 / 0,000=426,830 m n. m., B.p.v. / SOUŘADNICOVÝ SYSTÉM JTSK			
DRUH PRÁCE	DIPLOMOVÁ PRÁCE		
VYPRACOVAL	Bc. TOMÁŠ KADLEC		
VEDOUČÍ PRÁCE	Ing. arch. IVANA UTEIKALOVÁ		
STAVEBNÍK	MARIE BÍLKOVÁ, PERKNOVSKÁ 1759, HAVL. BROD 58001		
MÍSTO STAVBY	K.Ú. PERKNOV - p.č. 632, HAVL. BROD 58001		
NÁZEV STAVBY	PENZION	FORMÁT	3 x A4
STAVEBNÍ OBJEKT	SO02 - OBJEKT UBYTOVÁNÍ	DATUM	5. 12 . 2017
ČÁST	D.1.4 TECHNIKA PROSTŘEDÍ STAVEB	STUNEŇ PD	DŮR+DSP
OBSAH:		MĚŘÍTKO	Č. VÝKRESU
KANALIZACE - PŮDORYS ZÁKLADŮ		1:100	D.1.4.04