



VODOVOD - PŮDORYS 1.NP

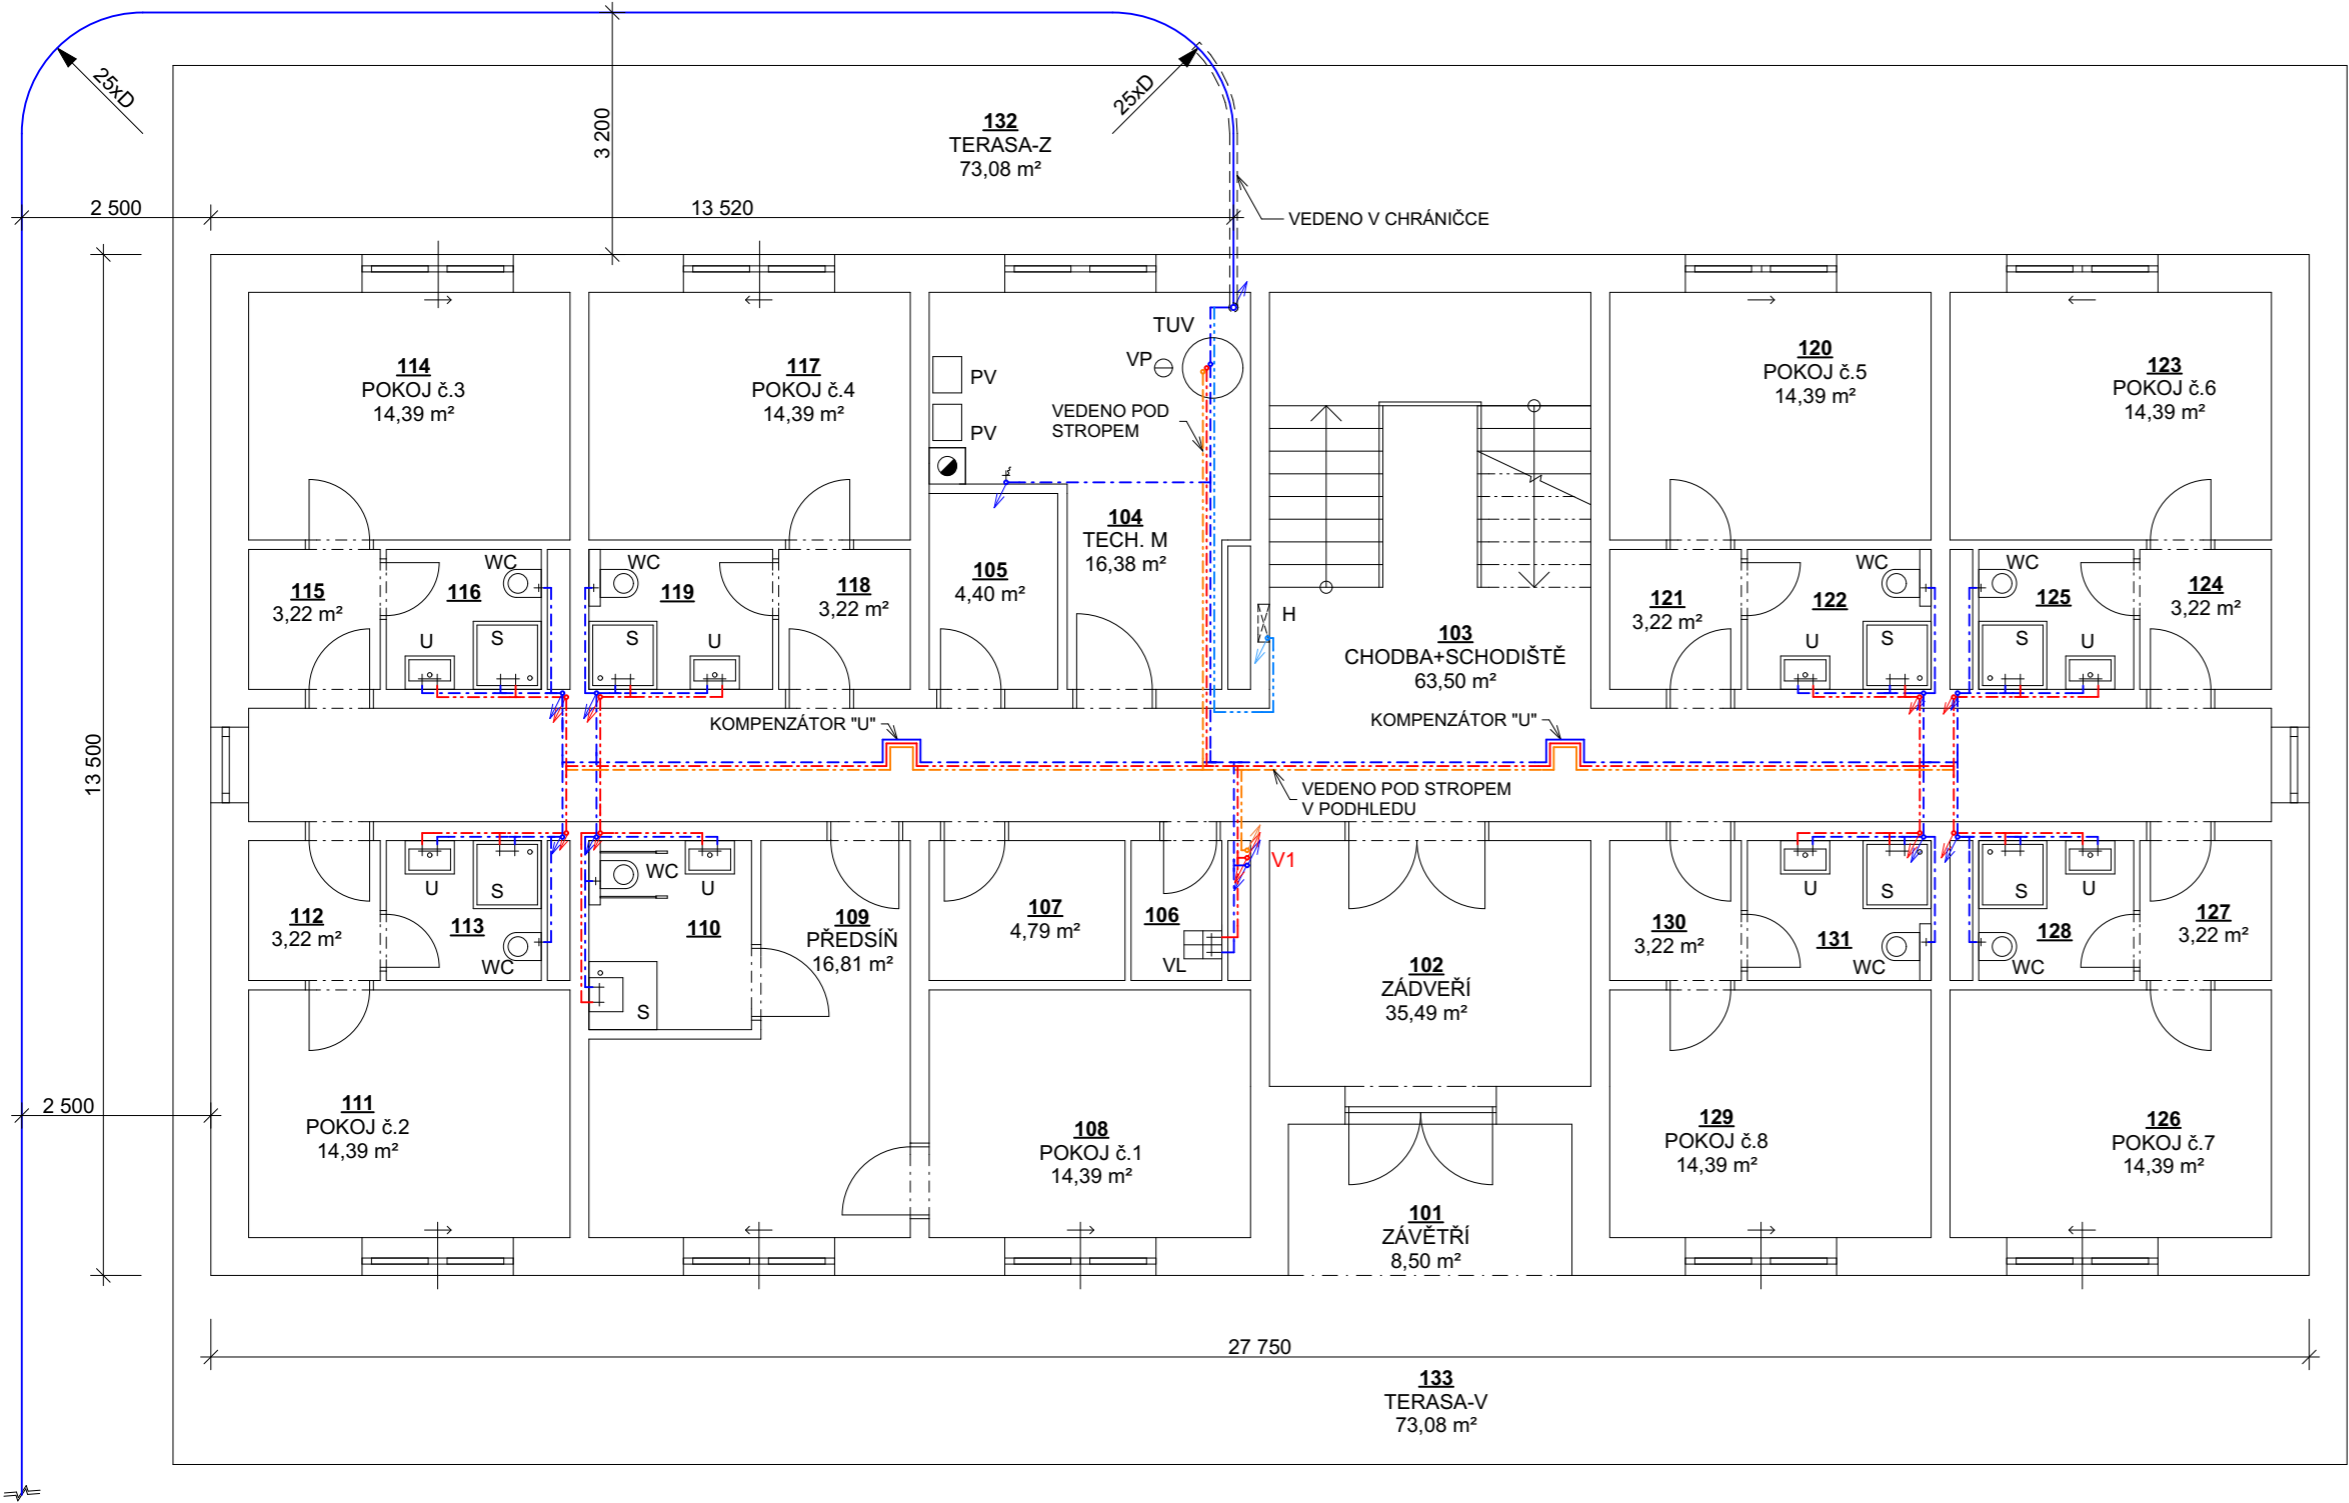

Tabulka místností 1.NP		
Č.	Název místnosti	Plocha (m2)
101	ZÁVĚTRÍ	8,50
102	ZÁDVEŘÍ	35,49
103	CHODBA+SCHODIŠTĚ	63,50
104	TECHNICKÁ MÍSTNOST	16,38
105	SKLAD ČISTÉHO PRÁDLA	4,40
106	ÚKLID. MÍSTNOST	2,22
107	SKLAD ŠPINAVÉHO PRÁDLA	4,71
108	POKOJ č.1	14,39
109	PŘEDSÍŇ	16,81
110	KOUPELNA+WC	5,37
111	POKOJ č.2	14,39
112	PŘEDSÍŇ	3,22
113	KOUPELNA+WC	3,79
114	POKOJ č.3	14,39
115	PŘEDSÍŇ	3,22
116	KOUPELNA+WC	3,79
117	POKOJ č.4	14,39
118	PŘEDSÍŇ	3,22
119	KOUPELNA+WC	4,50
120	POKOJ č.5	14,39
121	PŘEDSÍŇ	3,22
122	KOUPELNA+WC	4,50
123	POKOJ č.6	14,39
124	PŘEDSÍŇ	3,22
125	KOUPELNA+WC	3,79
126	POKOJ č.7	14,39
127	PŘEDSÍŇ	3,22
128	KOUPELNA+WC	3,79
129	POKOJ č.8	14,39
130	PŘEDSÍŇ	3,22
131	KOUPELNA+WC	4,50
132	TERASA-Z	73,08
133	TERASA-V	73,08
		469,86 m²

- LEGENDA
- POTRUBÍ STUDENÉ VODY
  - POTRUBÍ TEPLÉ VODY
  - CIRKULAČNÍ POTRUBÍ
  - POTRUBÍ POŽÁRNÍ VODY
  - V1 STOUPACÍ POTRUBÍ (STUDENÉ, TEPLÉ, CIRKULAČNÍ VODY)

- LEGENDA ZNAČEK
- WC ZÁVĚSNÉ WC
  - S SPRCHOVÝ KOUT
  - U UMYVADLO
  - VL VÝLEVKA
  - TUV ZÁSOBNÍK TEPLÉ VODY
  - PV NÁSTĚNNÝ PLYNOVÝ KONDENZAČNÍ KOTEL
  - H HYDRANT
  - VP PODLAHOVÁ VPUSŤ (PRŮTOČNÁ)

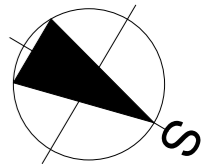

S002 / 0,000=426,830 m n. m., B.p.v. / SOUŘADNICOVÝ SYSTÉM JTSK					
DRUH PRÁCE		DIPLOMOVÁ PRÁCE		<div><div>T</div><div>VYSOKÉ UČENÍ FAKULTA TECHNICKÉ STAVEBNÍ V BRNĚ</div></div>	
VYPRACOVAL		Bc. TOMÁŠ KADLEC			
VEDOUcí PRÁCE		Ing. arch. IVANA UTÍKALOVÁ			
STAVEBNÍK		MARIE BÍLKOVÁ, PERKNOVSKÁ 1759, HAVL. BROD 58001			
MÍSTO STAVBY		K.Ú. PERKNOV - p.č. 632, HAVL. BROD 58001			
NÁZEV STAVBY		PENZION			
STAVEBNÍ OBJEKT		SO02 - OBJEKT UBYTOVÁNÍ		FORMÁT	3 x A4
ČÁST		D.1.4 TECHNIKA PROSTŘEDÍ STAVEB		DATUM	5. 12. 2017
OBSAH:		VODOVOD - PŮDORYS 1.NP		STUNEŇ PD	DŮR+DSP
				MĚŘÍTKO	Č. VÝKRESU
				1:100	D.1.4.05