


PŮDORYS PODKROVÍ

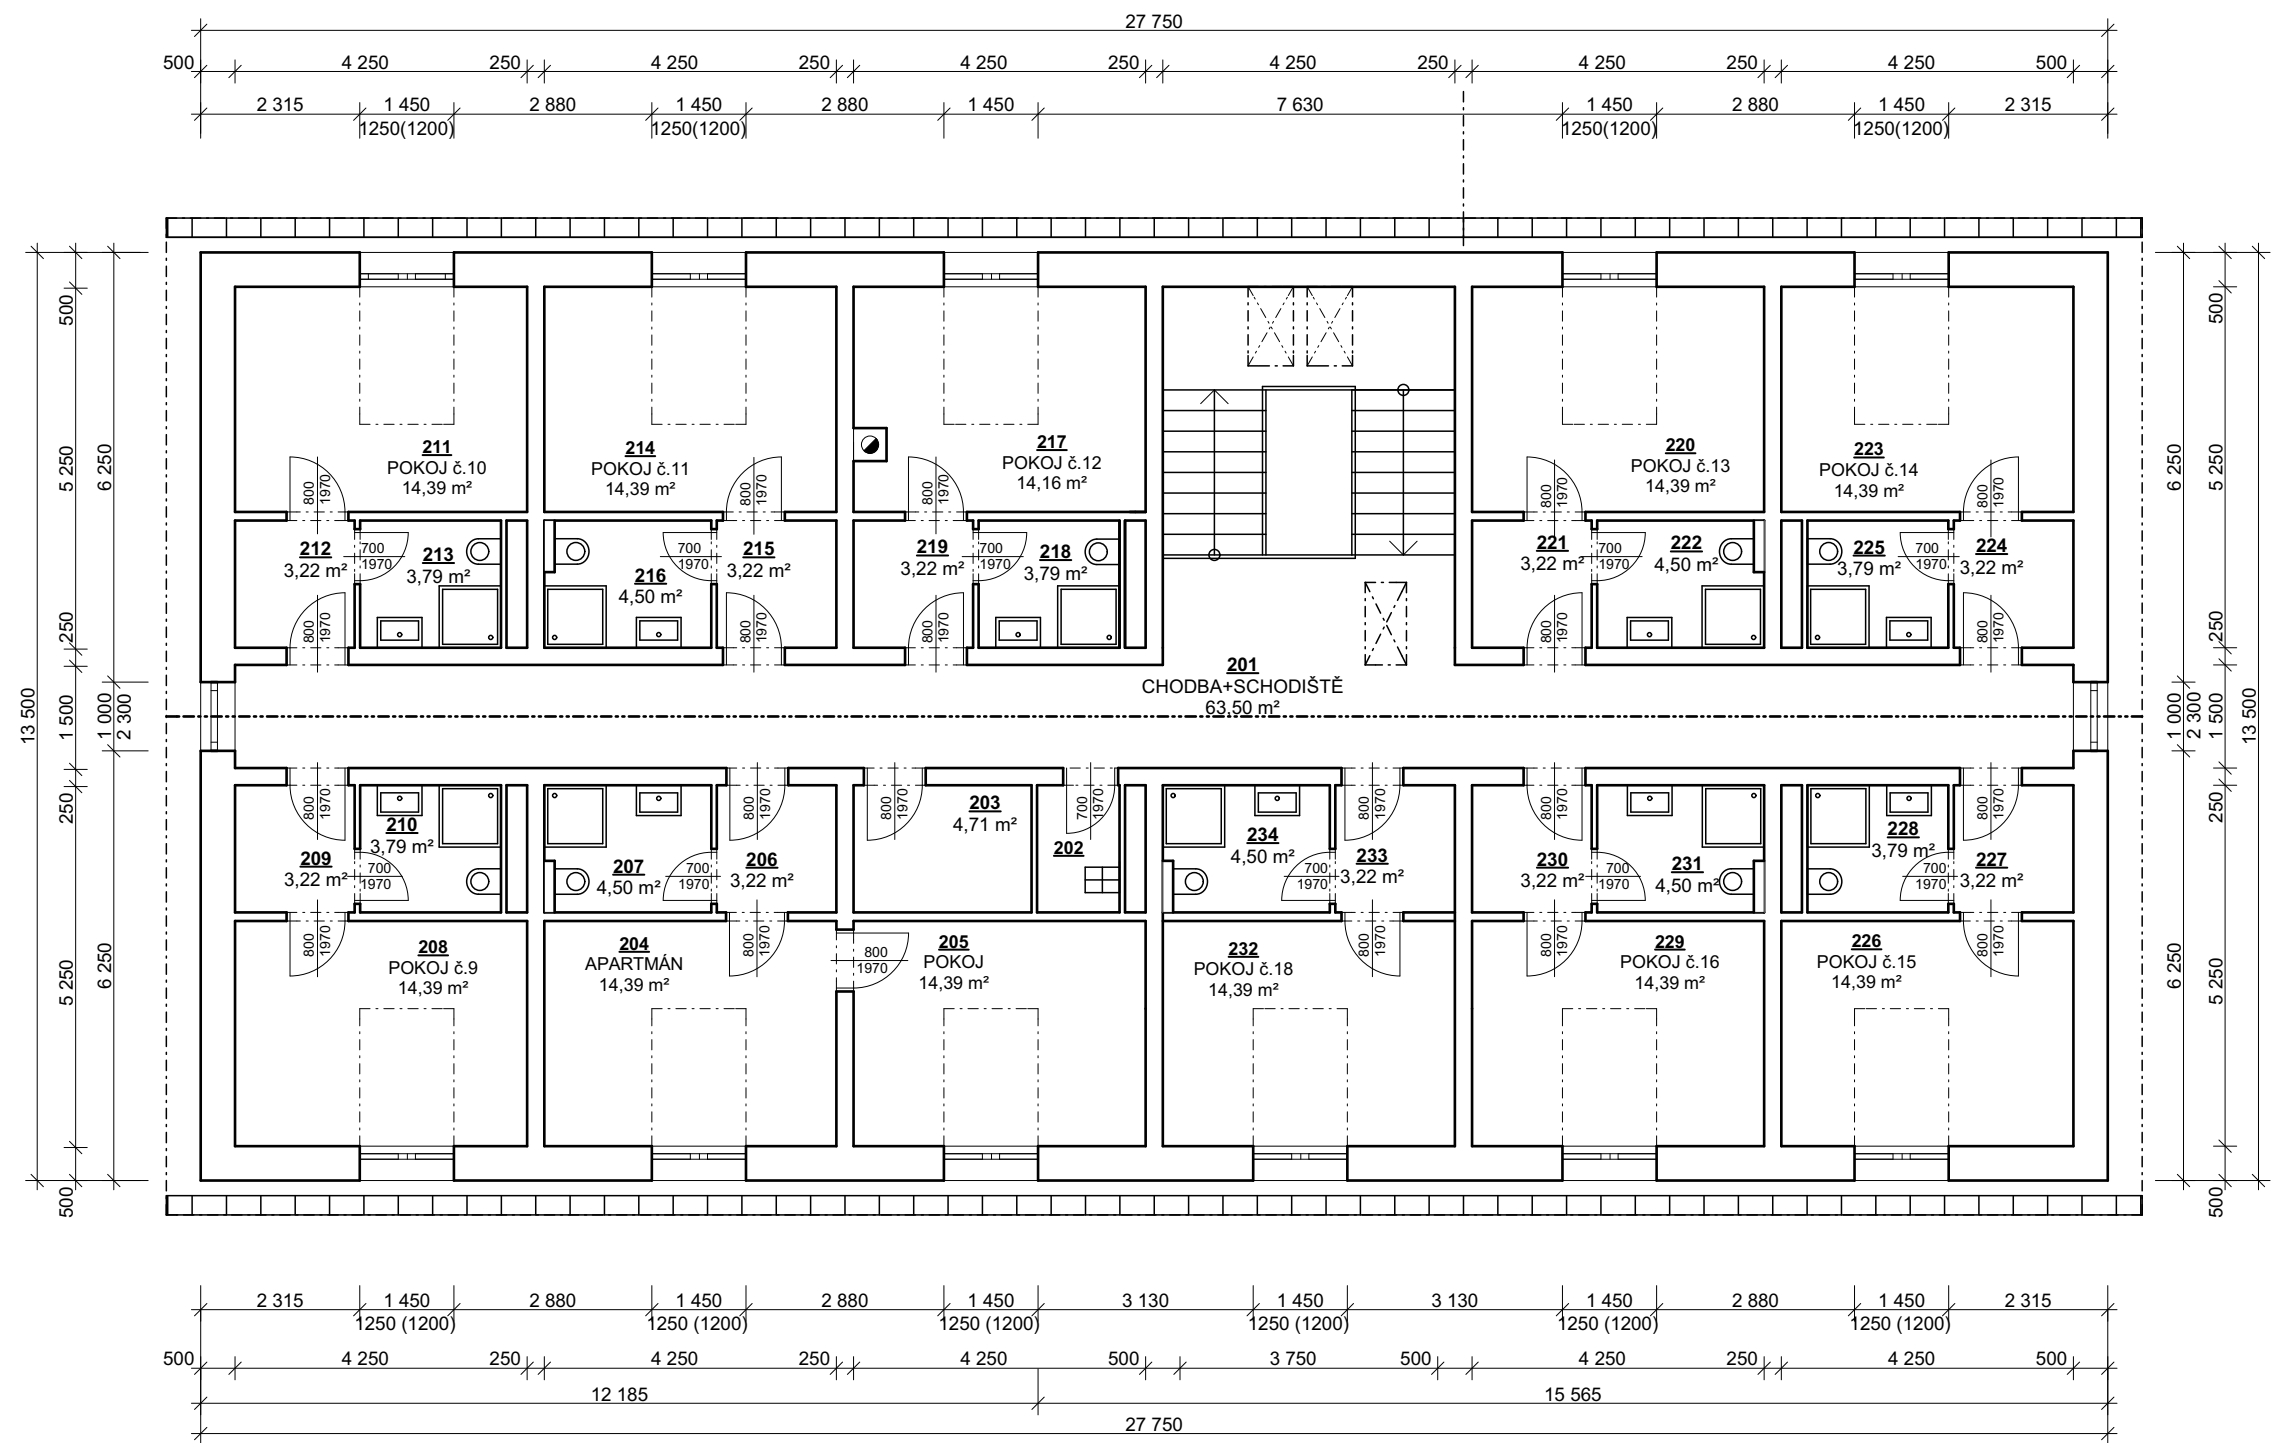

Tabulka místností podkroví		
Č.	Název místnosti	Plocha (m2)
201	CHODBA+SCHODIŠTĚ	63,50
202	ÚKLIDOVÁ MÍSTNOST	2,22
203	SKLAD ČISTÉHO PRÁDLA	4,71
204	APARTMÁN	14,39
205	POKOJ	14,39
206	PŘEDSÍŇ	3,22
207	KOUPELNA+WC	4,50
208	POKOJ č.9	14,39
209	PŘEDSÍŇ	3,22
210	KOUPELNA+WC	3,79
211	POKOJ č.10	14,39
212	PŘEDSÍŇ	3,22
213	KOUPELNA+WC	3,79
214	POKOJ č.11	14,39
215	PŘEDSÍŇ	3,22
216	KOUPELNA+WC	4,50
217	POKOJ č.12	14,16
218	KOUPELNA+WC	3,79
219	PŘEDSÍŇ	3,22
220	POKOJ č.13	14,39
221	PŘEDSÍŇ	3,22
222	KOUPELNA+WC	4,50
223	POKOJ č.14	14,39
224	PŘEDSÍŇ	3,22
225	KOUPELNA+WC	3,79
226	POKOJ č.15	14,39
227	PŘEDSÍŇ	3,22
228	KOUPELNA+WC	3,79
229	POKOJ č.16	14,39
230	PŘEDSÍŇ	3,22
231	KOUPELNA+WC	4,50
232	POKOJ č.17	14,39
233	PŘEDSÍŇ	3,22
234	KOUPELNA+WC	4,50
		302,14 m²

SO02 / 0,000=426,830 m n. m., B.p.v. / SOUŘADNICOVÝ SYSTÉM JTSK

DRUH PRÁCE	DIPLOMOVÁ PRÁCE			
VYPRACOVAL	Bc. TOMÁŠ KADLEC			
VEDOUCÍ PRÁCE	Ing. arch. IVANA UTÍKALOVÁ			
STAVEBNÍK	MARIE BÍLKOVÁ, PERKNOVSKÁ 1759, HAVL. BROD 58001			
MÍSTO STAVBY	K.Ú. PERKNOV - p.č. 632, HAVL. BROD 58001			
NÁZEV STAVBY	PENZION			
		FORMÁT	2 x A4	
STAVEBNÍ OBJEKT	SO02 - OBJEKT UBYTOVÁNÍ		DATUM	5. 12. 2017
ČÁST	STAVEBNÍ FYZIKA		STUNEŇ PD	DŮR+DSP
OBSAH:	PŮDORYS PODKROVÍ		MĚŘÍTKO	Č. VÝKRESU
			1:100	03