


POHLEDY - SV, JV

POHLED SEVEROVÝCHODNÍ

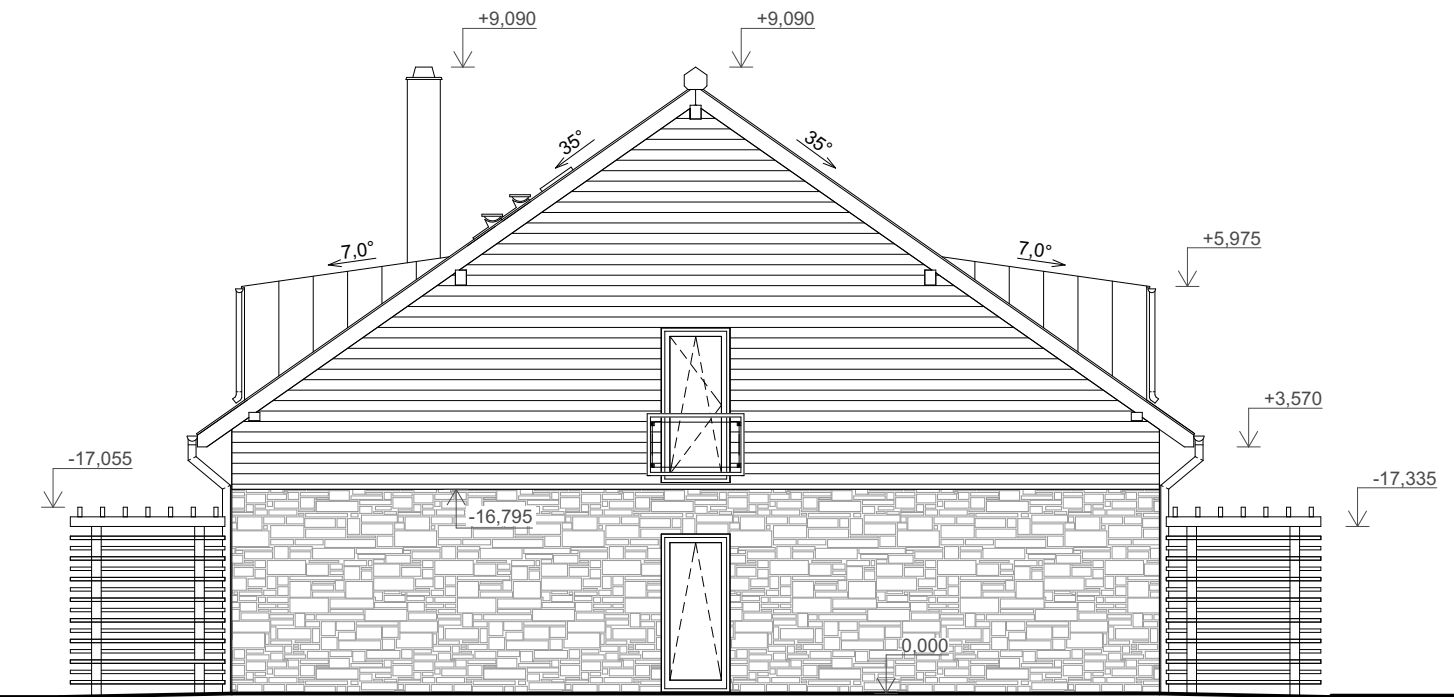

POHLED JIHOVÝCHODNÍ



SO02 / 0,000=426,830 m n. m., B.p.v. / SOUŘADNICOVÝ SYSTÉM JTSK

|                 |  |           |             |
|-----------------|--|-----------|-------------|
| DRUH PRÁCE      | DIPLOMOVÁ PRÁCE                                  |           |             |
| VYPRACOVAL      | Bc. TOMÁŠ KADLEC                                 |           |             |
| VEDOUČÍ PRÁCE   | Ing. arch. IVANA UTÍKALOVÁ                       |           |             |
| STAVEBNÍK       | MARIE BÍLKOVÁ, PERKNOVSKÁ 1759, HAVL. BROD 58001 |           |             |
| MÍSTO STAVBY    | K.Ú. PERKNOV - p.č. 632, HAVL. BROD 58001        |           |             |
| NÁZEV STAVBY    | PENZION  |           |             |
| STAVEBNÍ OBJEKT | SO02 - OBJEKT UBYTOVÁNÍ                          | FORMÁT    | 2 x A4      |
| ČÁST            | STAVEBNÍ FYZIKA                                  | DATUM     | 5. 12. 2017 |
| OBSAH:          | POHLEDY - SV, JV                                 | STUNEŇ PD | DŮR+DSP     |
|                 |  | MĚŘÍTKO   | Č. VÝKRESU  |
|                 |  | 1:100     | 05          |

