



POHLEDY - JZ, SZ

POHLED JIHOZÁPADNÍ

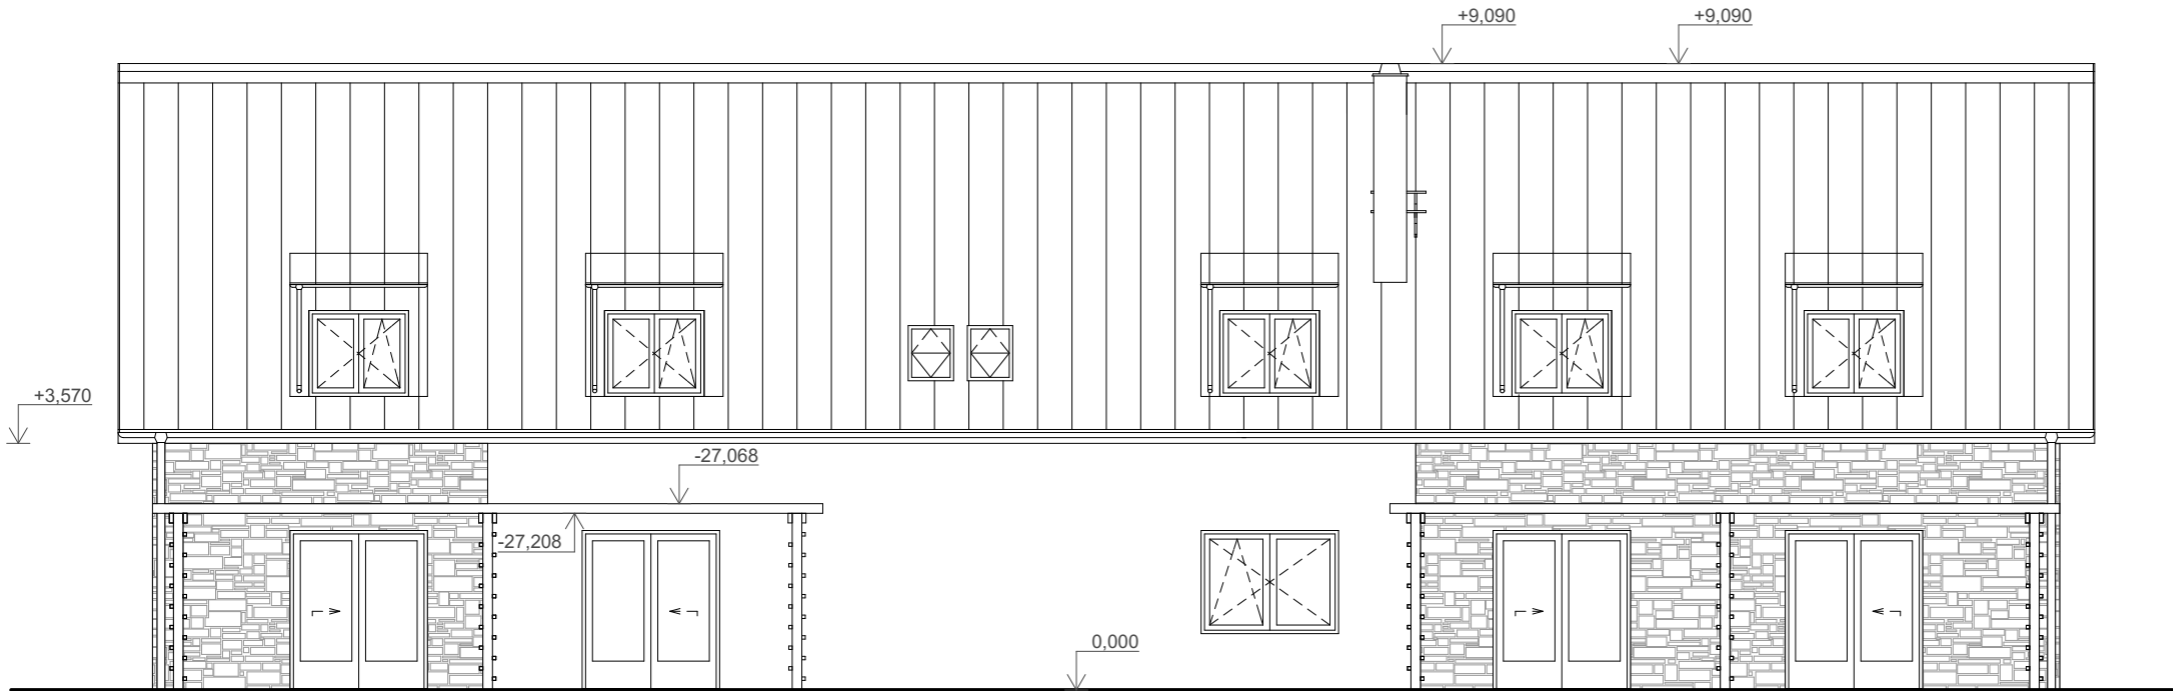

POHLED SEVEROZÁPADNÍ

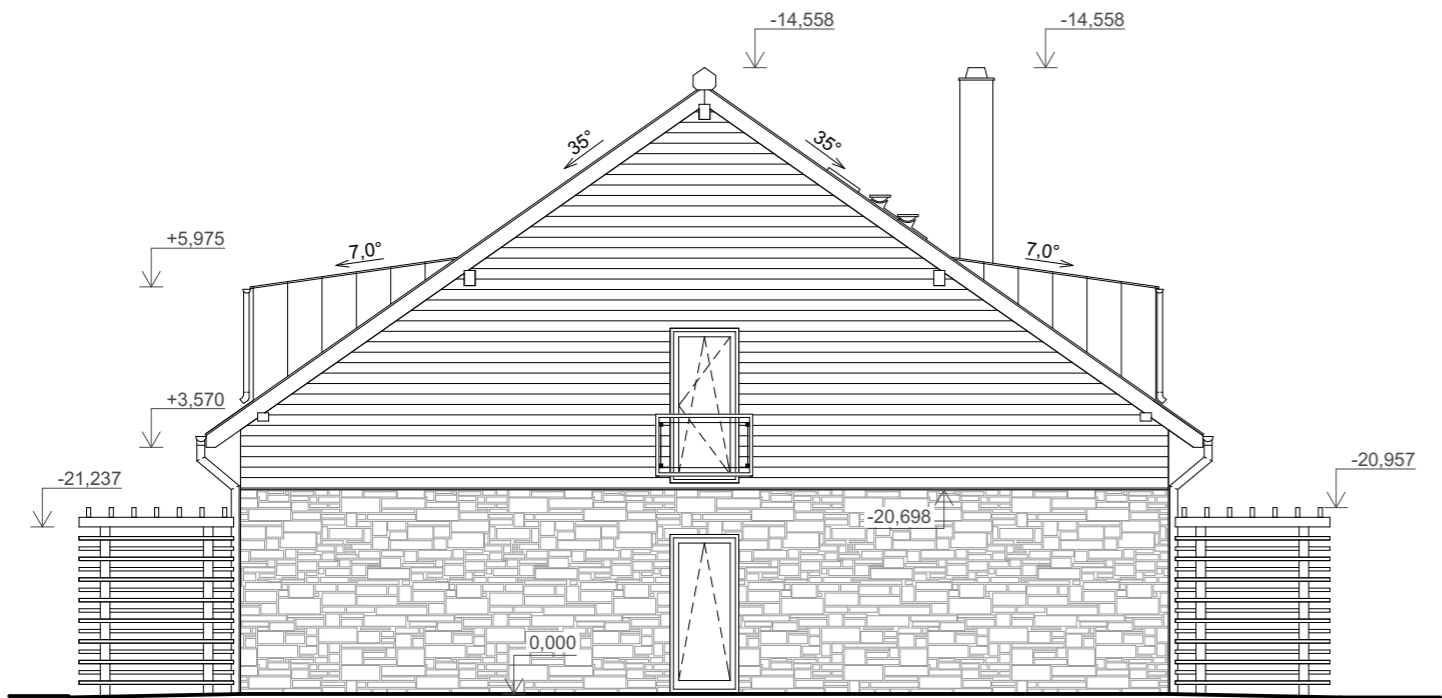

SO02 / 0,000=426,830 m n. m., B.p.v. / SOUŘADNICOVÝ SYSTÉM JTSK				
DRUH PRÁCE	DIPLOMOVÁ PRÁCE		<div><div>T</div><div>VYSOKÉ UČENÍ TECHNICKÉ V BRNĚ</div><div>FAKULTA STAVEBNÍ</div></div>	
VYPRACOVAL	Bc. TOMÁŠ KADLEC			
VEDOUcí PRÁCE	Ing. arch. IVANA UTÍKALOVÁ			
STAVEBNÍK	MARIE BÍLKOVÁ, PERKNOVSKÁ 1759, HAVL. BROD 58001			
MÍSTO STAVBY	K.Ú. PERKNOV - p.č. 632, HAVL. BROD 58001			
NÁZEV STAVBY	PENZION			
STAVEBNÍ OBJEKT	SO02 - OBJEKT UBYTOVÁNÍ		FORMÁT	2 x A4
ČÁST	STAVEBNÍ FYZIKA		DATUM	5. 12 . 2017
OBSAH:	POHLEDY - JZ, SZ		STUNEŇ PD	DŮR+DSP
			MĚŘÍTKO 1:100	Č. VÝKRESU 06