


SITUAČNÍ VÝKRES ŠIRŠÍCH VZTAHŮ

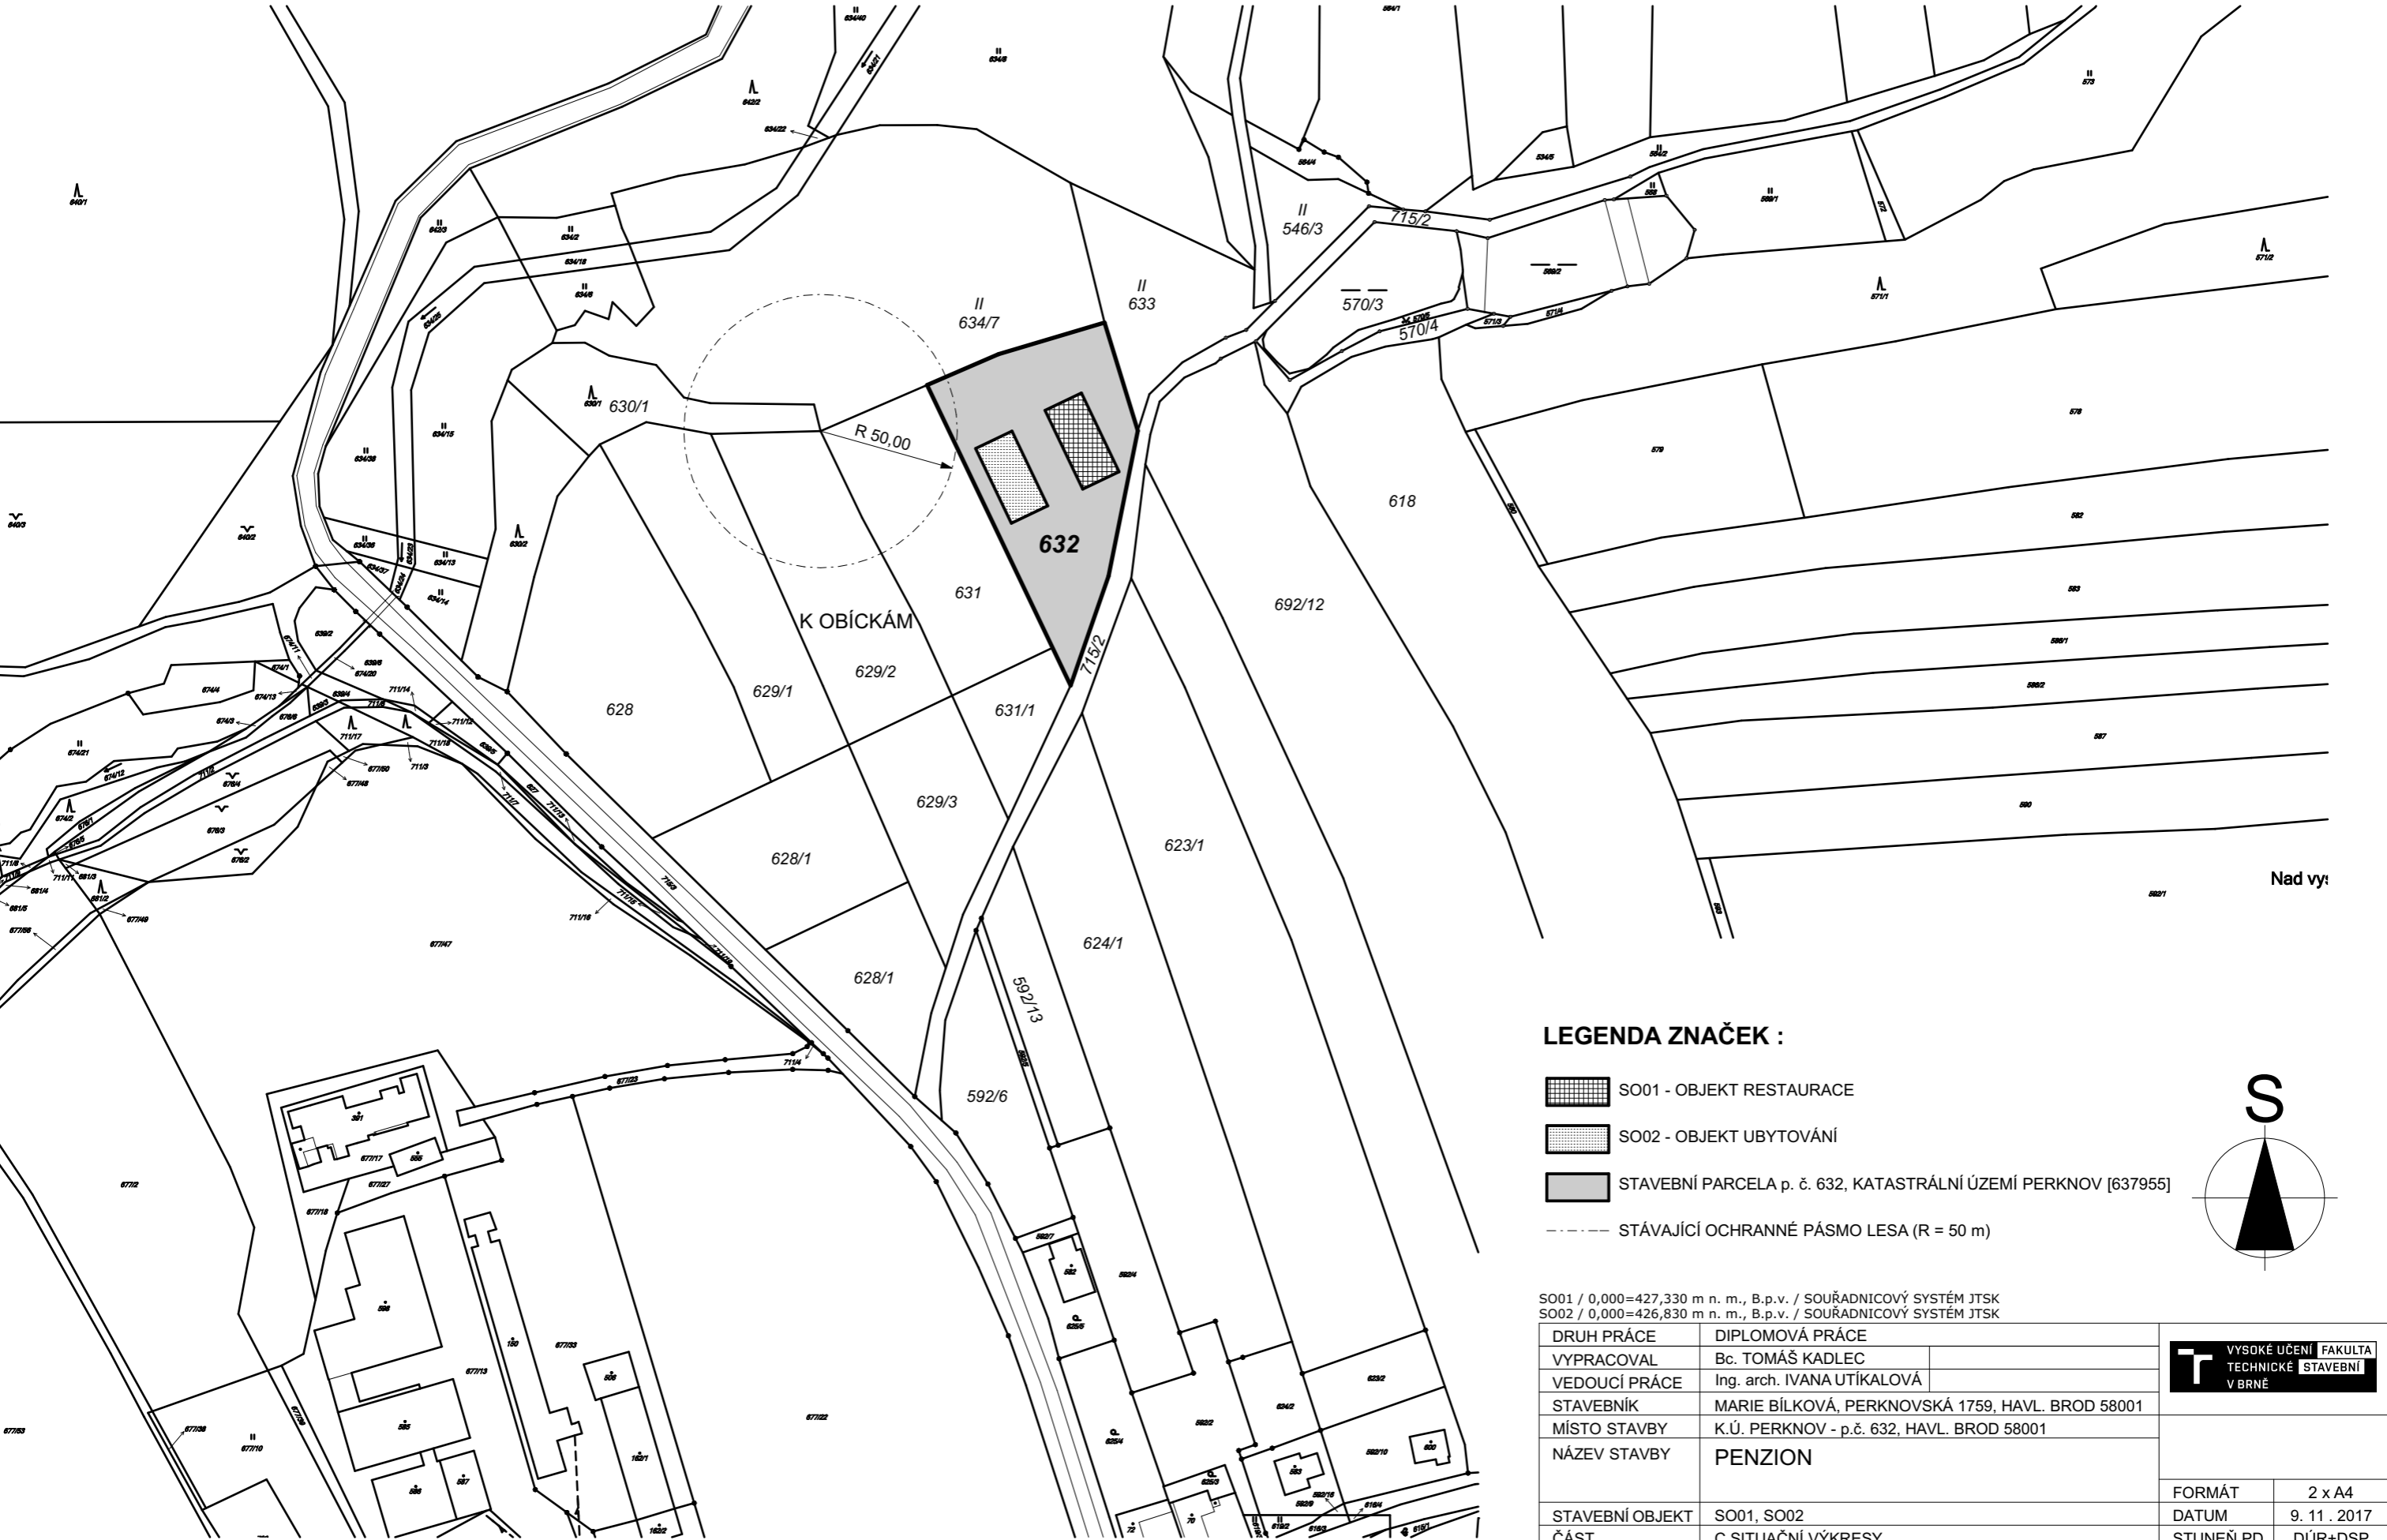

LEGENDA ZNAČEK :

- SO01 - OBJEKT RESTAURACE
- SO02 - OBJEKT UBYTOVÁNÍ
- STAVEBNÍ PARCELA p. č. 632, KATASTRÁLNÍ ÚZEMÍ PERKNOV [637955]
- STÁVAJÍCÍ OCHRANNÉ PÁSMO LESA (R = 50 m)

SO01 / 0,000=427,330 m n. m., B.p.v. / SOUŘADNICOVÝ SYSTÉM JTSK
SO02 / 0,000=426,830 m n. m., B.p.v. / SOUŘADNICOVÝ SYSTÉM JTSK

DRUH PRÁCE	DIPLOMOVÁ PRÁCE		
VYPRACOVAL	Bc. TOMÁŠ KADLEC		
VEDOUČÍ PRÁCE	Ing. arch. IVANA UTÍKALOVÁ		
STAVEBNÍK	MARIE BÍLKOVÁ, PERKNOVSKÁ 1759, HAVL. BROD 58001		
MÍSTO STAVBY	K.Ú. PERKNOV - p.č. 632, HAVL. BROD 58001		
NÁZEV STAVBY	PENZION		
STAVEBNÍ OBJEKT	SO01, SO02		
ČÁST	C SITUAČNÍ VÝKRESY		
OBSAH:	SITUAČNÍ VÝKRES ŠIRŠÍCH VZTAHŮ		

