



# ŘEZ A1-A1

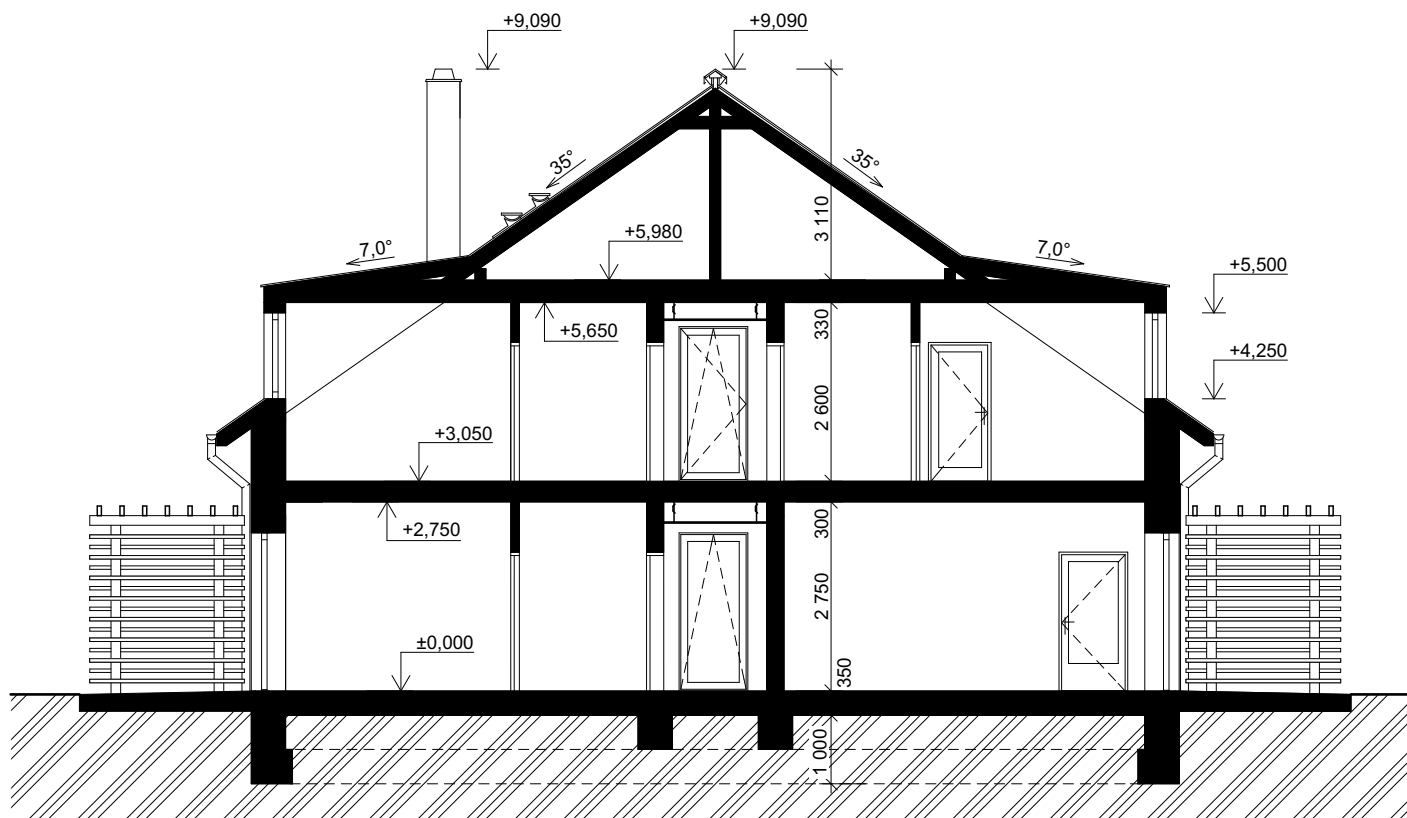

SO02 / 0,000=426,830 m n. m., B.p.v. / SOUŘADNICOVÝ SYSTÉM JTSK

DRUH PRÁCE	DIPLOMOVÁ PRÁCE		 VYSOKÉ UČENÍ TECHNICKÉ V BRNĚ FAKULTA STAVEBNÍ	
VYPRACOVAL	Bc. TOMÁŠ KADLEC			
VEDOUCÍ PRÁCE	Ing. arch. IVANA UTÍKALOVÁ			
STAVEBNÍK	MARIE BÍLKOVÁ, PERKNOVSKÁ 1759, HAVL. BROD 58001			
MÍSTO STAVBY	K.Ú. PERKNOV - p.č. 632, HAVL. BROD 58001			
NÁZEV STAVBY	PENZION			
STAVEBNÍ OBJEKT	SO02 - OBJEKT UBYTOVÁNÍ		FORMÁT	2 x A4
ČÁST	STUDIE		DATUM	9. 11. 2017
OBSAH:	ŘEZ A1-A1		STUNEŇ PD	-
			MĚŘÍTKO	Č. VÝKRESU
			1:100	S.4