


POHLEDY - SV, JV

POHLED SEVEROVÝCHODNÍ



POHLED JIHOVÝCHODNÍ

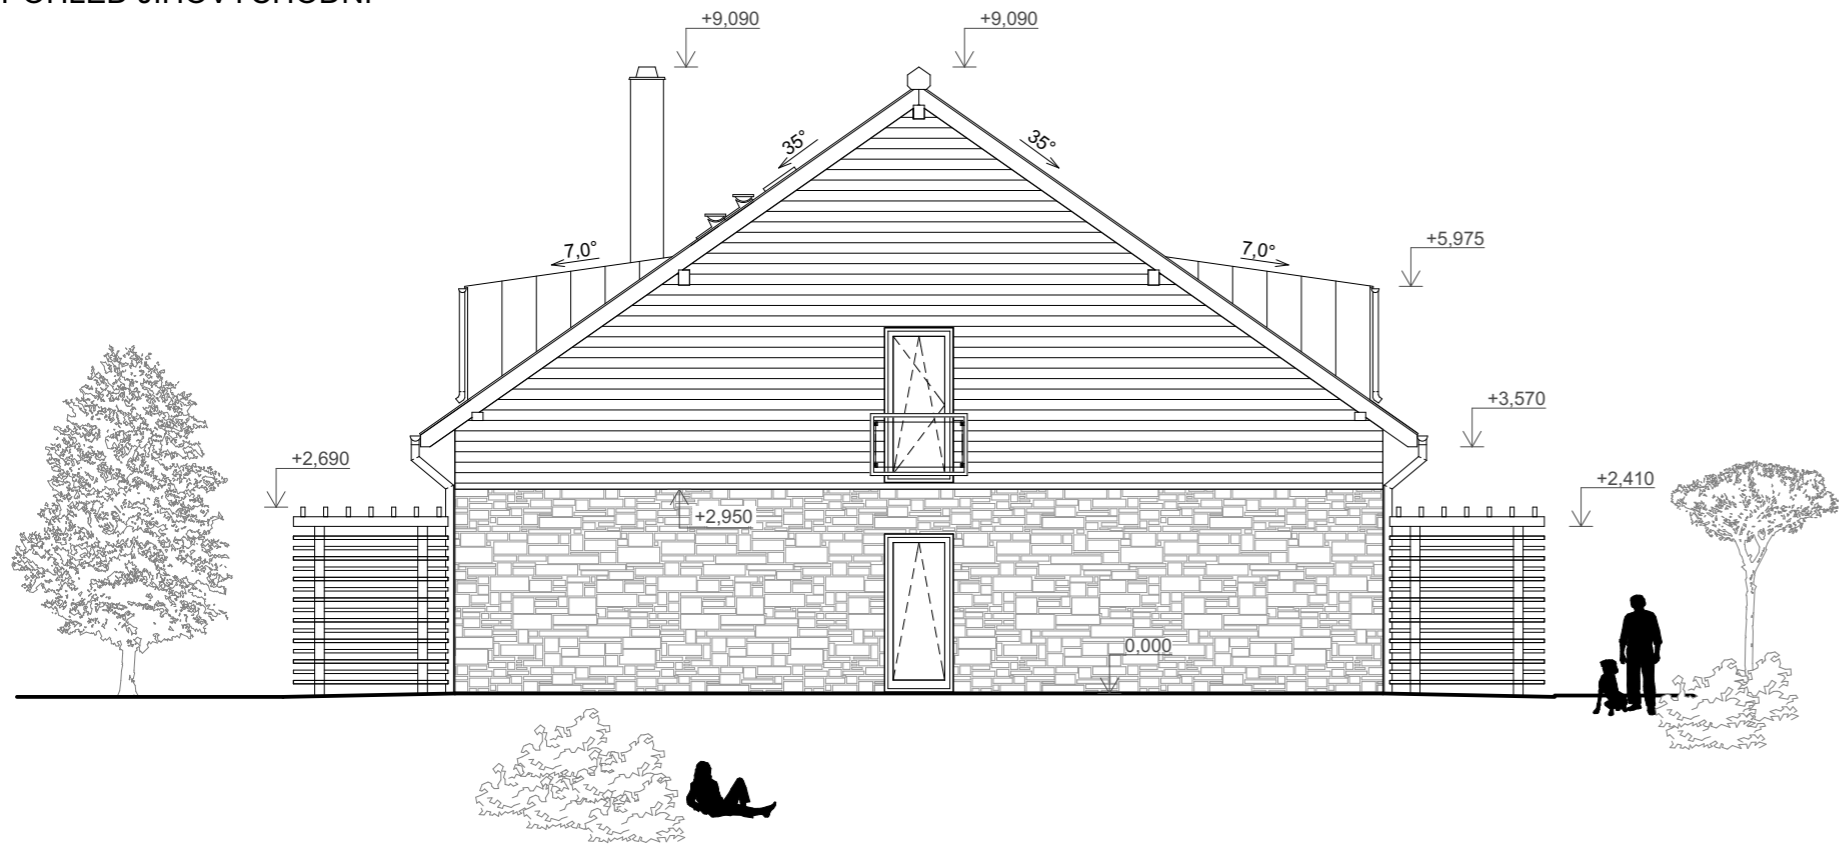

SO02 / 0,000=426,830 m n. m., B.p.v. / SOUŘADNICOVÝ SYSTÉM JTSK

DRUH PRÁCE	DIPLOMOVÁ PRÁCE		<div><div>T</div><div>VYSOKÉ UČENÍ TECHNICKÉ V BRNĚ</div><div>FAKULTA STAVEBNÍ</div></div>		
VYPRACOVAL	Bc. TOMÁŠ KADLEC				
VEDOUČÍ PRÁCE	Ing. arch. IVANA UTÍKALOVÁ				
STAVEBNÍK	MARIE BÍLKOVÁ, PERKNOVSKÁ 1759, HAVL. BROD 58001				
MÍSTO STAVBY	K.Ú. PERKNOV - p.č. 632, HAVL. BROD 58001				
NÁZEV STAVBY	PENZION				
			FORMÁT	2 x A4	
STAVEBNÍ OBJEKT	SO02 - OBJEKT UBYTOVÁNÍ			DATUM	9. 11. 2017
ČÁST	STUDIE			STUNEŇ PD	-
OBSAH:	POHLEDY - SV, JV			MĚŘÍTKO	Č. VÝKRESU
				1:100	S.5