



POHLEDY - JZ, SZ

POHLED JIHOZÁPADNÍ

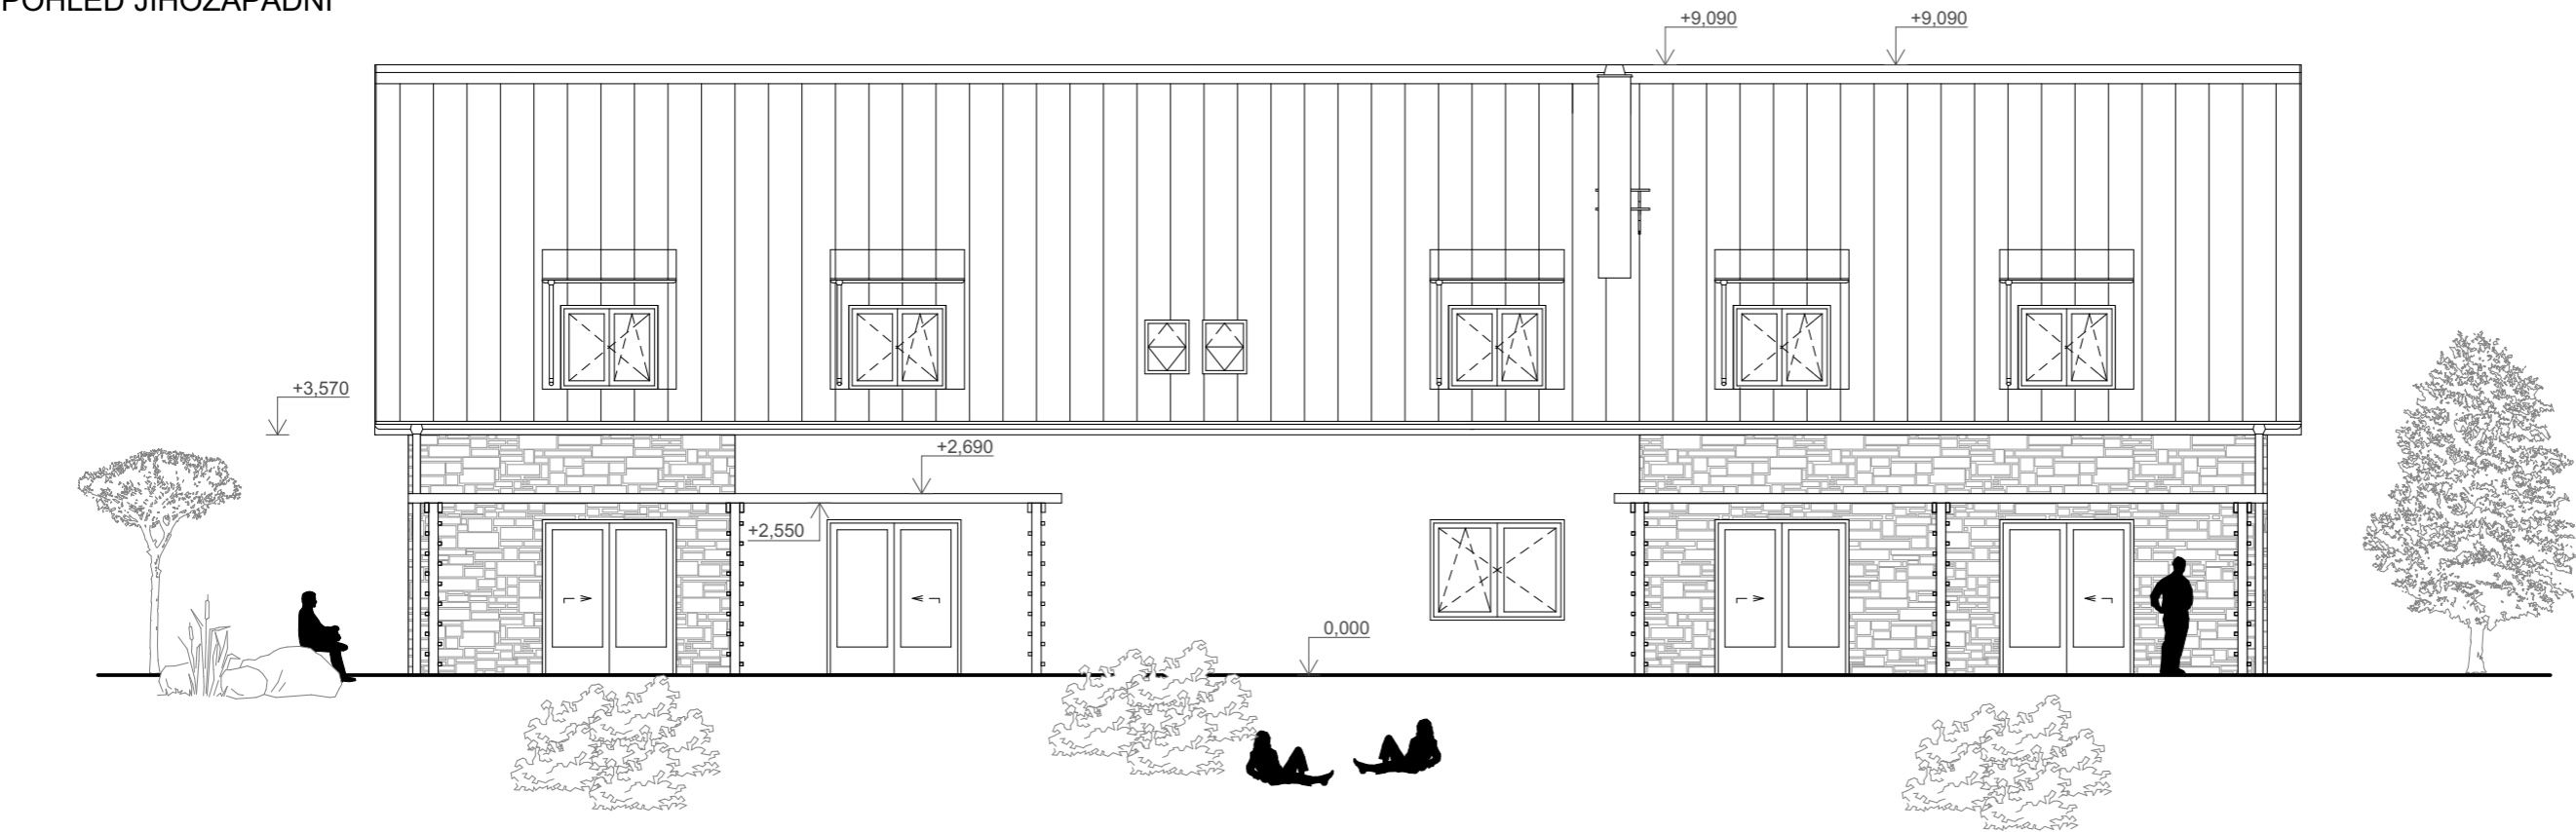

POHLED SEVEROZÁPADNÍ

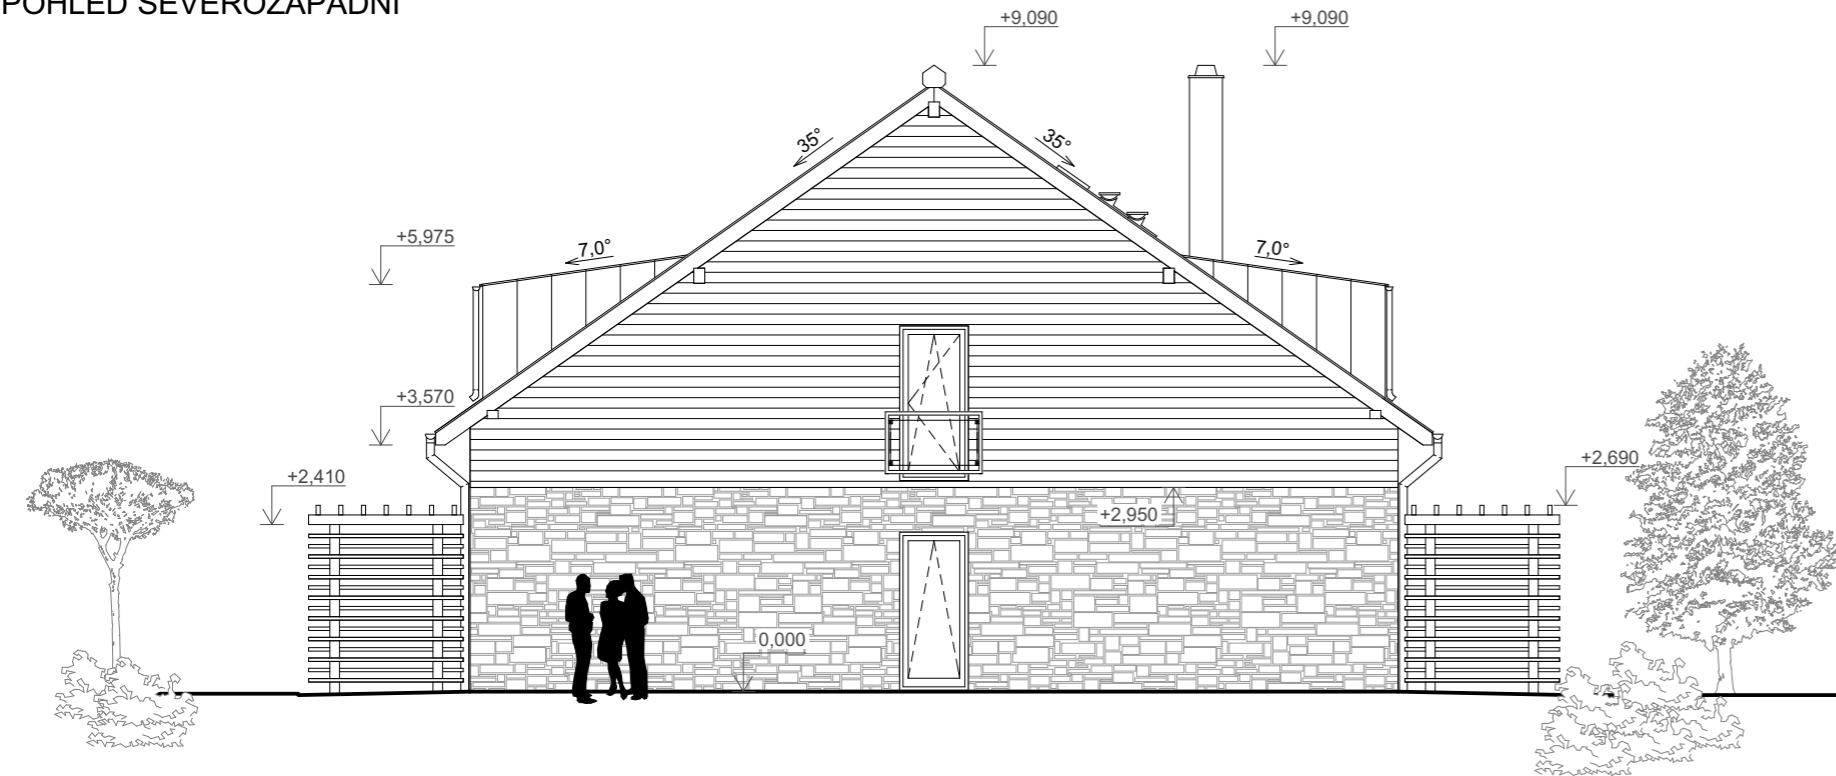

SO02 / 0,000=426,830 m n. m., B.p.v. / SOUŘADNICOVÝ SYSTÉM JTSK

DRUH PRÁCE	DIPLOMOVÁ PRÁCE			<div><div>T</div><div>VYSOKÉ UČENÍ TECHNICKÉ V BRNĚ</div><div>FAKULTA STAVEBNÍ</div></div>	
VYPRACOVAL	Bc. TOMÁŠ KADLEC				
VEDOUČÍ PRÁCE	Ing. arch. IVANA UTÍKALOVÁ				
STAVEBNÍK	MARIE BÍLKOVÁ, PERKNOVSKÁ 1759, HAVL. BROD 58001				
MÍSTO STAVBY	K.Ú. PERKNOV - p.č. 632, HAVL. BROD 58001				
NÁZEV STAVBY	PENZION				
STAVEBNÍ OBJEKT	SO02 - OBJEKT UBYTOVÁNÍ			FORMÁT	2 x A4
ČÁST	STUDIE			DATUM	9. 11 . 2017
OBSAH:	POHLEDY - JZ, SZ			STUNEŇ PD	-
				MĚŘÍTKO 1:100	Č. VÝKRESU S.6