




PŮDORYS ZÁKLADŮ

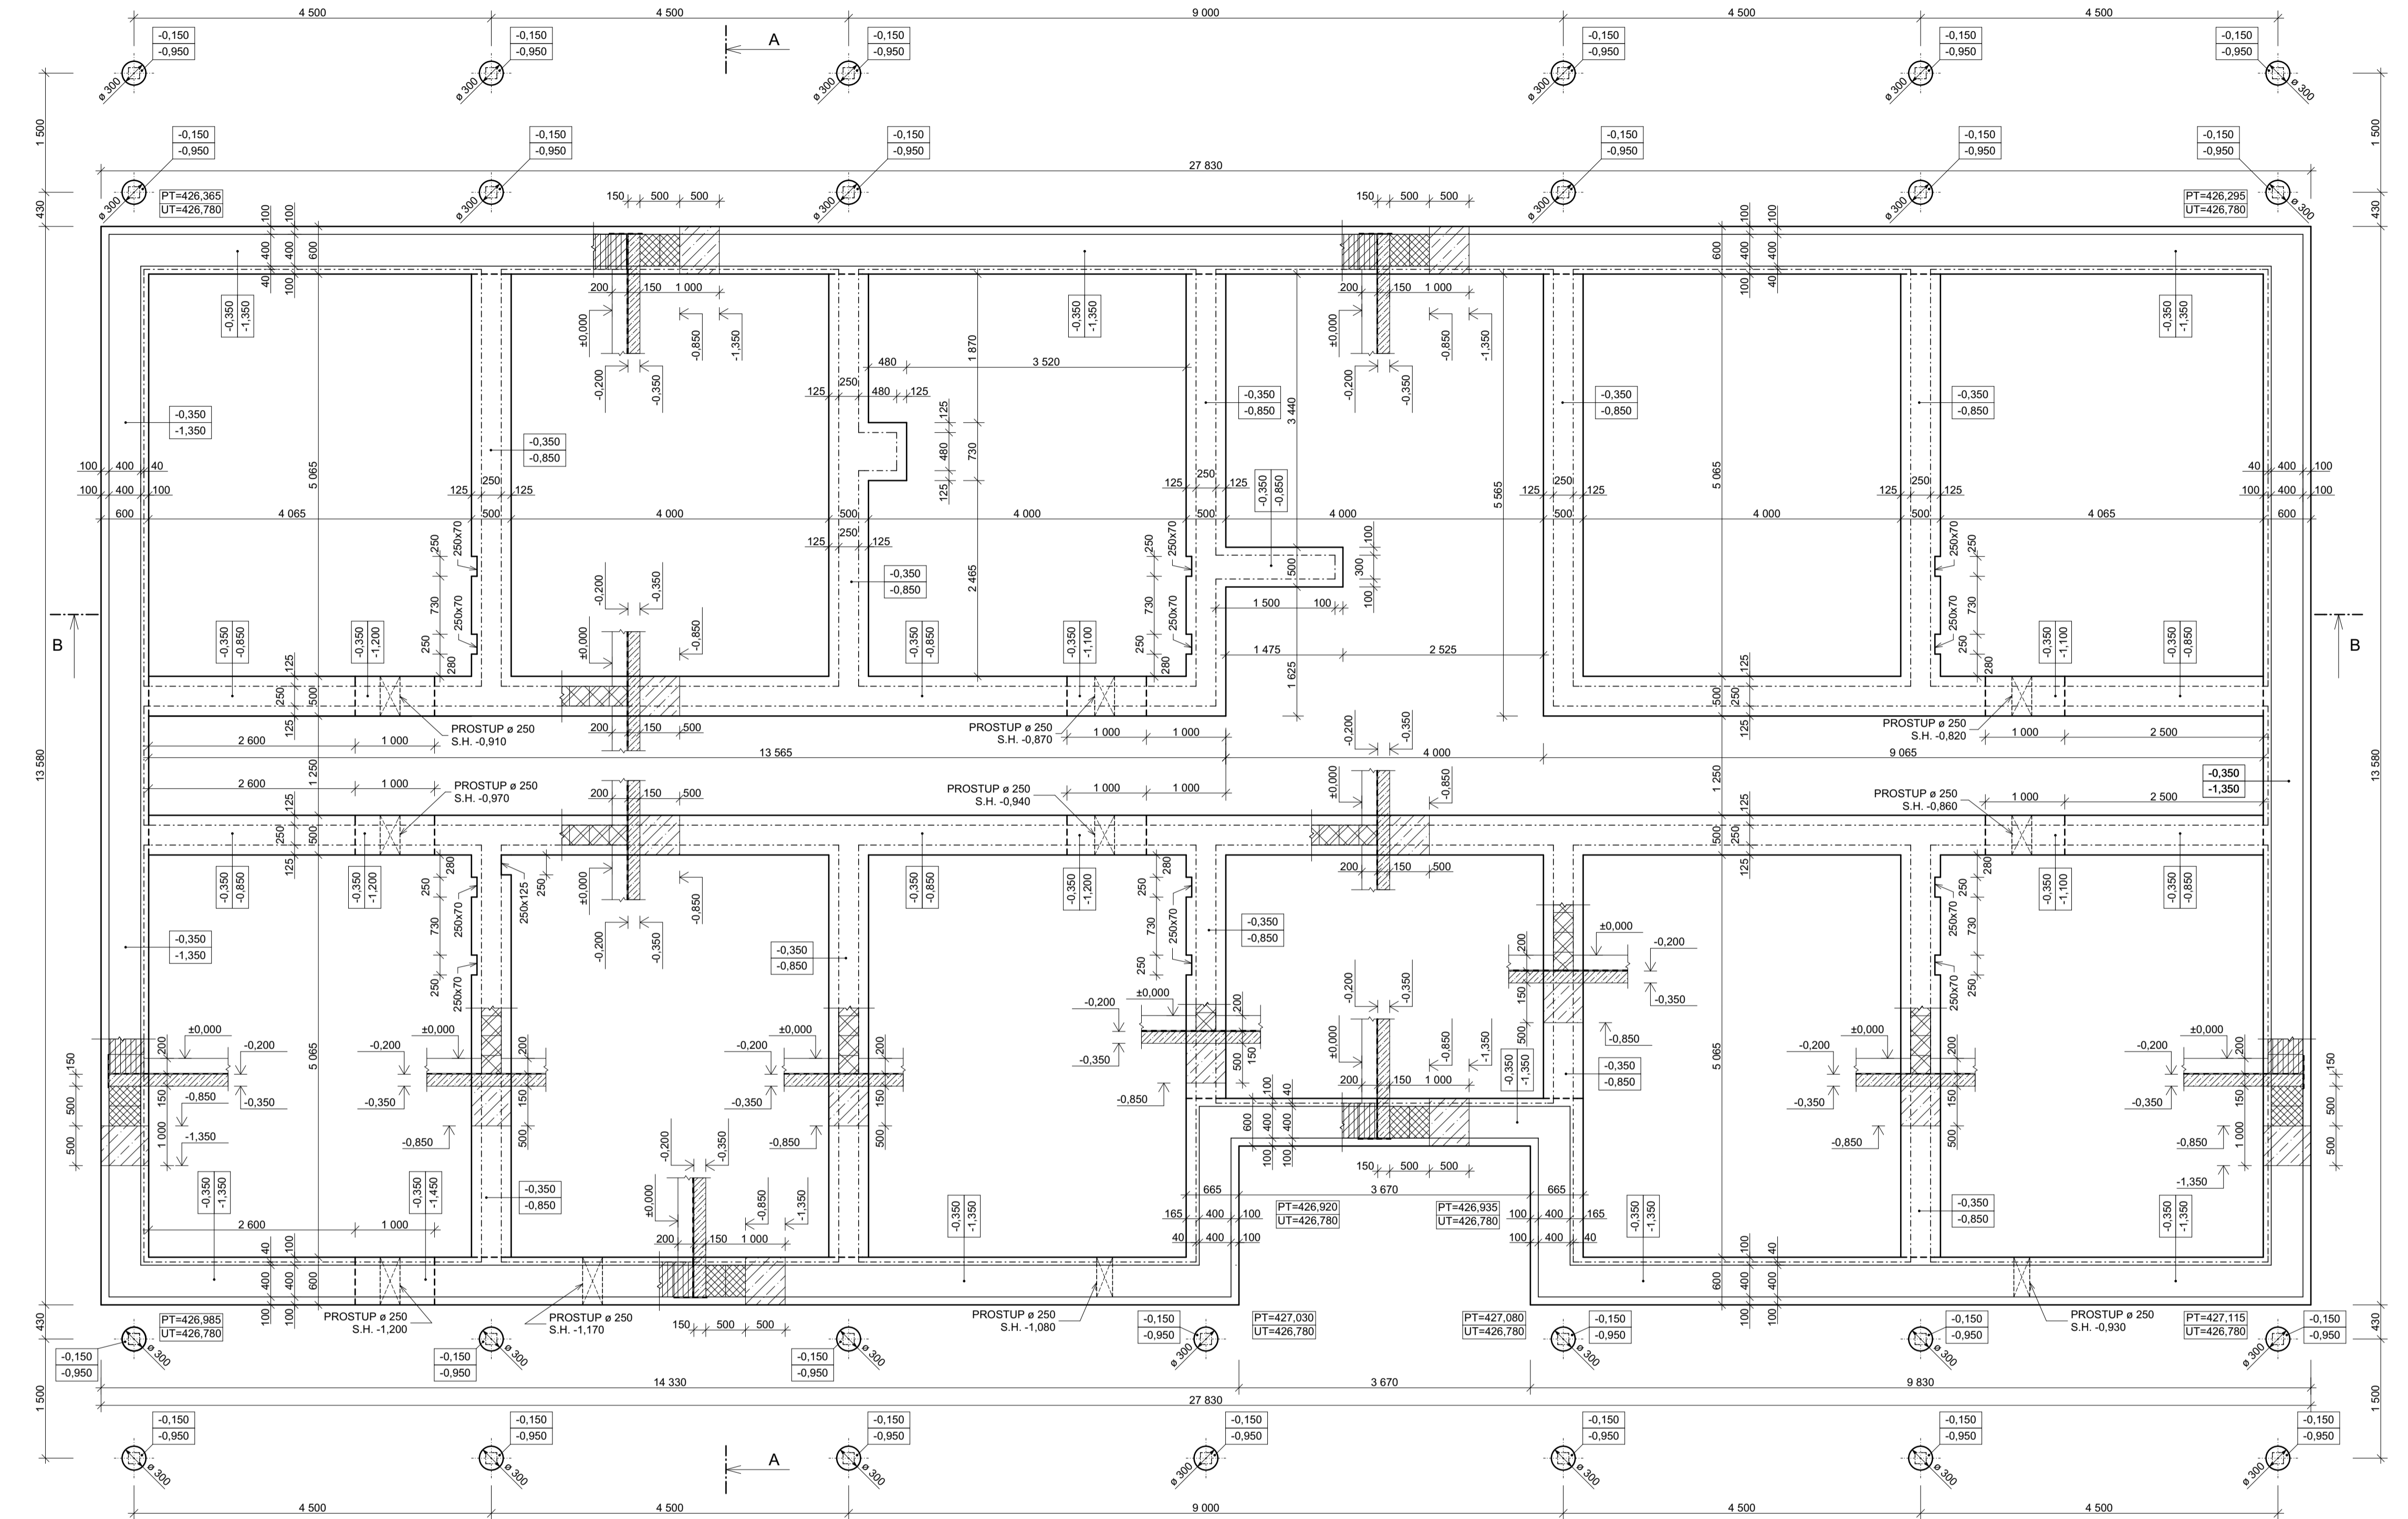

ŘEZ B - B

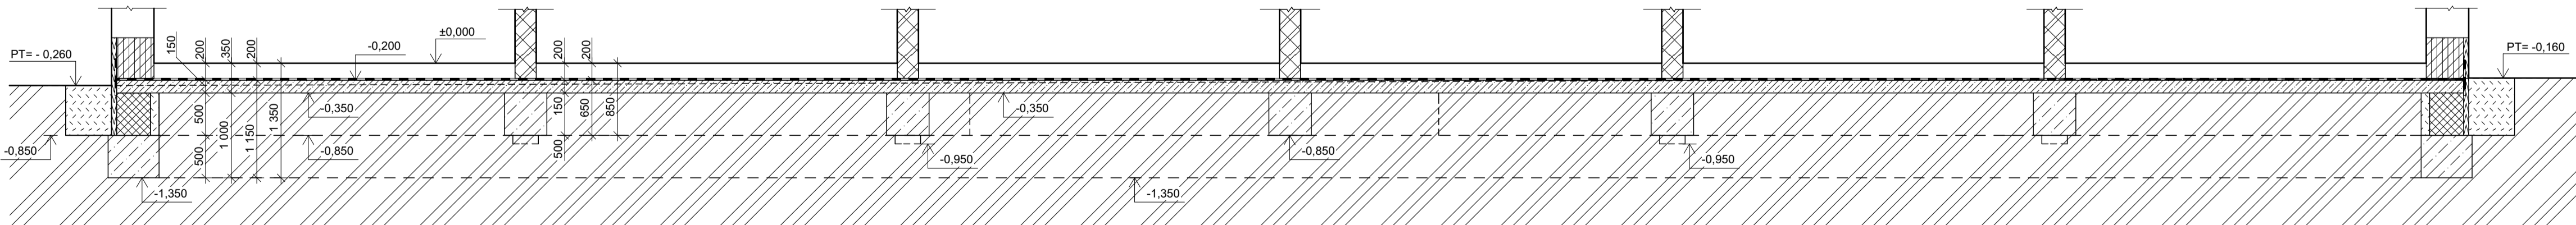

ŘEZ A - A

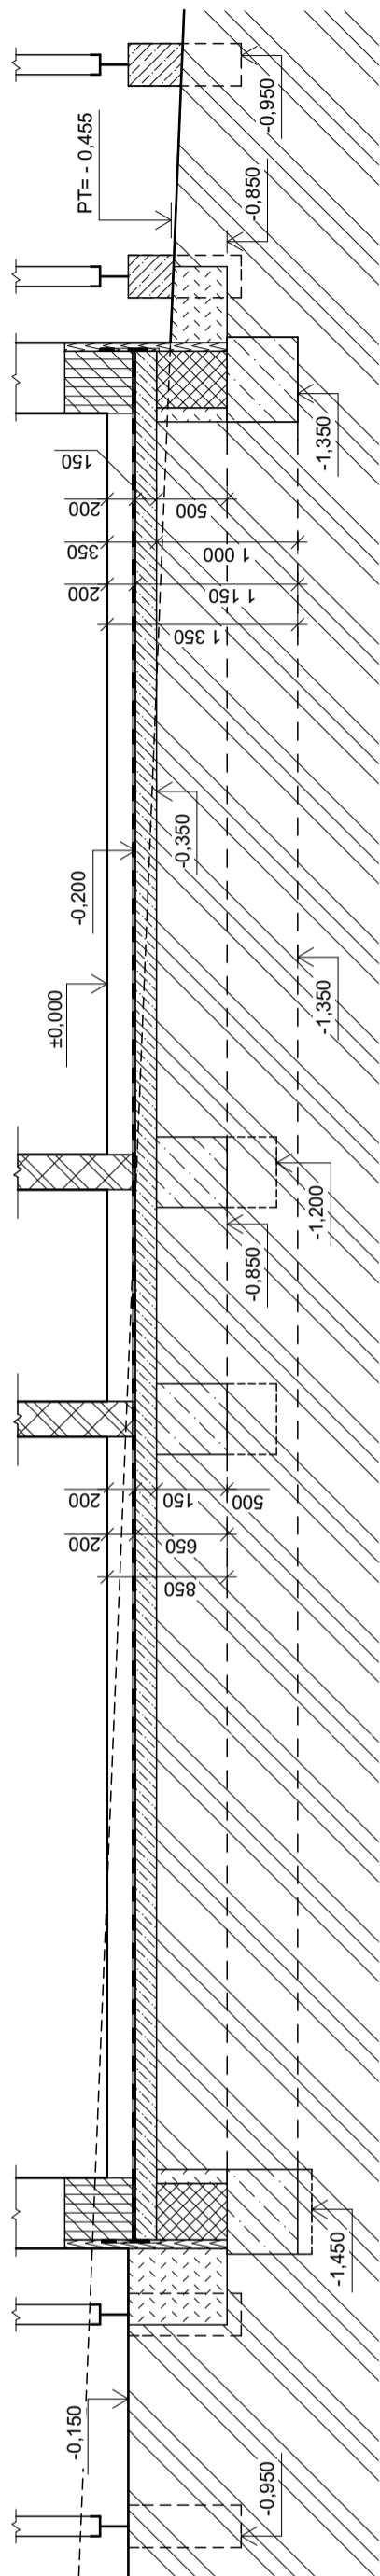

LEGENDA MATERIÁLŮ

- OBVODOVÉ NOSNÉ ZDIVO Z KERAMICKÝCH BLOKŮ 50, BROUŠENÉ, D_xŠ_xV (247x500x249), PEVNOST ZDÍČÍCH PRVKŮ V TLAKU P= 8,0 MPa, OBJEMOVÁ HMOTNOST 990 kg/m³, LEPENÉ NA LEPIDLO PRO TENKÉ SPÁRY, PEVNOST V TLAKU P= 10,0 MPa
- OBVODOVÉ NOSNÉ ZDIVO Z KERAMICKÝCH BLOKŮ 44, BROUŠENÉ, D_xŠ_xV (247x440x249), PEVNOST ZDÍČÍCH PRVKŮ V TLAKU P= 8,0 MPa, OBJEMOVÁ HMOTNOST 650 kg/m³, LEPENÉ NA LEPIDLO PRO TENKÉ SPÁRY, PEVNOST V TLAKU P= 10,0 MPa
- VNITŘNÍ NOSNÉ ZDIVO Z KERAMICKÝCH BLOKŮ 25 AKU, D_xŠ_xV (375x250x238), PEVNOST ZDÍČÍCH PRVKŮ V TLAKU P= 15,0 MPa, OBJEMOVÁ HMOTNOST 990 kg/m³, VÝZDĚNÉ NA ZDÍČÍ MALTU, PEVNOST V TLAKU P= 10,0 MPa
- ZTRACENÉ BEDNĚNÍ 40, D_xŠ_xV (400x400x250), PEVNOST ZDÍČÍCH PRVKŮ V TLAKU P= 15,0 MPa, BETON C 12/15, VÝZTUŽ B500
- PROSTÝ BETON C 12/15
- NÁSYP ZEMINOU (HUTNĚNÝ PO 300 mm)
- PŮVODNÍ ZEMINA
- TEPELNÁ IZOLACE - XPS, PEVNOST V TLAKU PŘI 10 % STLAČENÍM - 200 kPa
- IZOLACE PROTI ZEMNÍ VLHKOSTI (SBS MODIFIKOVANÝ ASFALTOVÝ PÁS)

POZNÁMKY:

- PŘED BETONÁŽÍ ZÁKLADOVÝCH PASŮ BUDE ZÁKLADOVÁ SPÁRA VÝČISTĚNA
- DO VYBETONOVÁNÝCH ZÁKLADOVÝCH PASŮ BUDE VLOŽENA ŽEBÍRKOVÁ VÝZTUŽ Ø10 mm, DÉLKA 1000 mm ROZMÍSTIT PO 1 m, OBYČ DO ZÁKLADOVÉ DESKY 150 mm
- DO LOŽNÉ SPÁRY BETONOVÝCH TVÁRNIC BUDE VLOŽENA 1x ŽEBÍRKOVÁ VÝZTUŽ Ø10 mm
- BETONOVÉ TVÁRNICE BUDOU ZALITY BETONEM C 12/15
- PODKLADNÍ BETON BUDE Z BETONU C12/15, V OSE DESKY BUDE VLOŽENA KARI SÍŤ 150/150/6 mm
- KRUHOVÉ ZÁKLADY PRÍSTŘEŠKU ø 300 mm ZALITY BETONEM C 12/15
- TYP ZEMINY JÍLOVITÝ PÍSEK - SKLON SVAHU 1:0,5


BETON: C12/15
TRŽIA ZEMINY: S3 - JÍLOVITÝ PÍSEK SC,
R_{0t} = 175 kPa
VÝZTUŽ: KARI SÍŤ 150/150/6 mm, B 500

0002 / 0,000 - 126,830 m n. m., B.o.v. / SOUŘADNICOVÝ SYSTÉM JTSK

DRUH PRÁCE	DIPLOMOVÁ PRÁCE
VYPRACOVAL	Bc. TOMÁŠ KADLEC
VEDOUČÍ PRÁCE	Ing. arch. IVANA UTKALOVÁ
STAVEBNÍK	MARIE BÍLKOVÁ, PERKNOVSKÁ 1759, HAVL. BROD 58001
MÍSTO STAVBY	K.U. PERKNOV - p.č. 632, HAVL. BROD 58001
NÁZEV STAVBY	PENZION

STAVEBNÍ OBJEKT	SO02 - OBJEKT UBYTOVÁNÍ
ČÁST	STUŽENÍ PD
OBSAH:	D VÝKRESOVÁ DOKUMENTACE

PŮDORYS ZÁKLADŮ

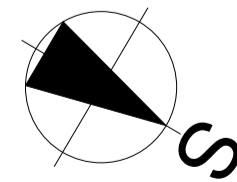

VÝBĚR DĚJŮ
TECHNICKÉ
VĚSTNÍ

FORMÁT	10 x A4
DATUM	18. 12. 2017
MĚŘÍTKO	1:50
Č. VÝKRESU	D.1.2.01