



PŮDORYS PODKROVÍ - PBS

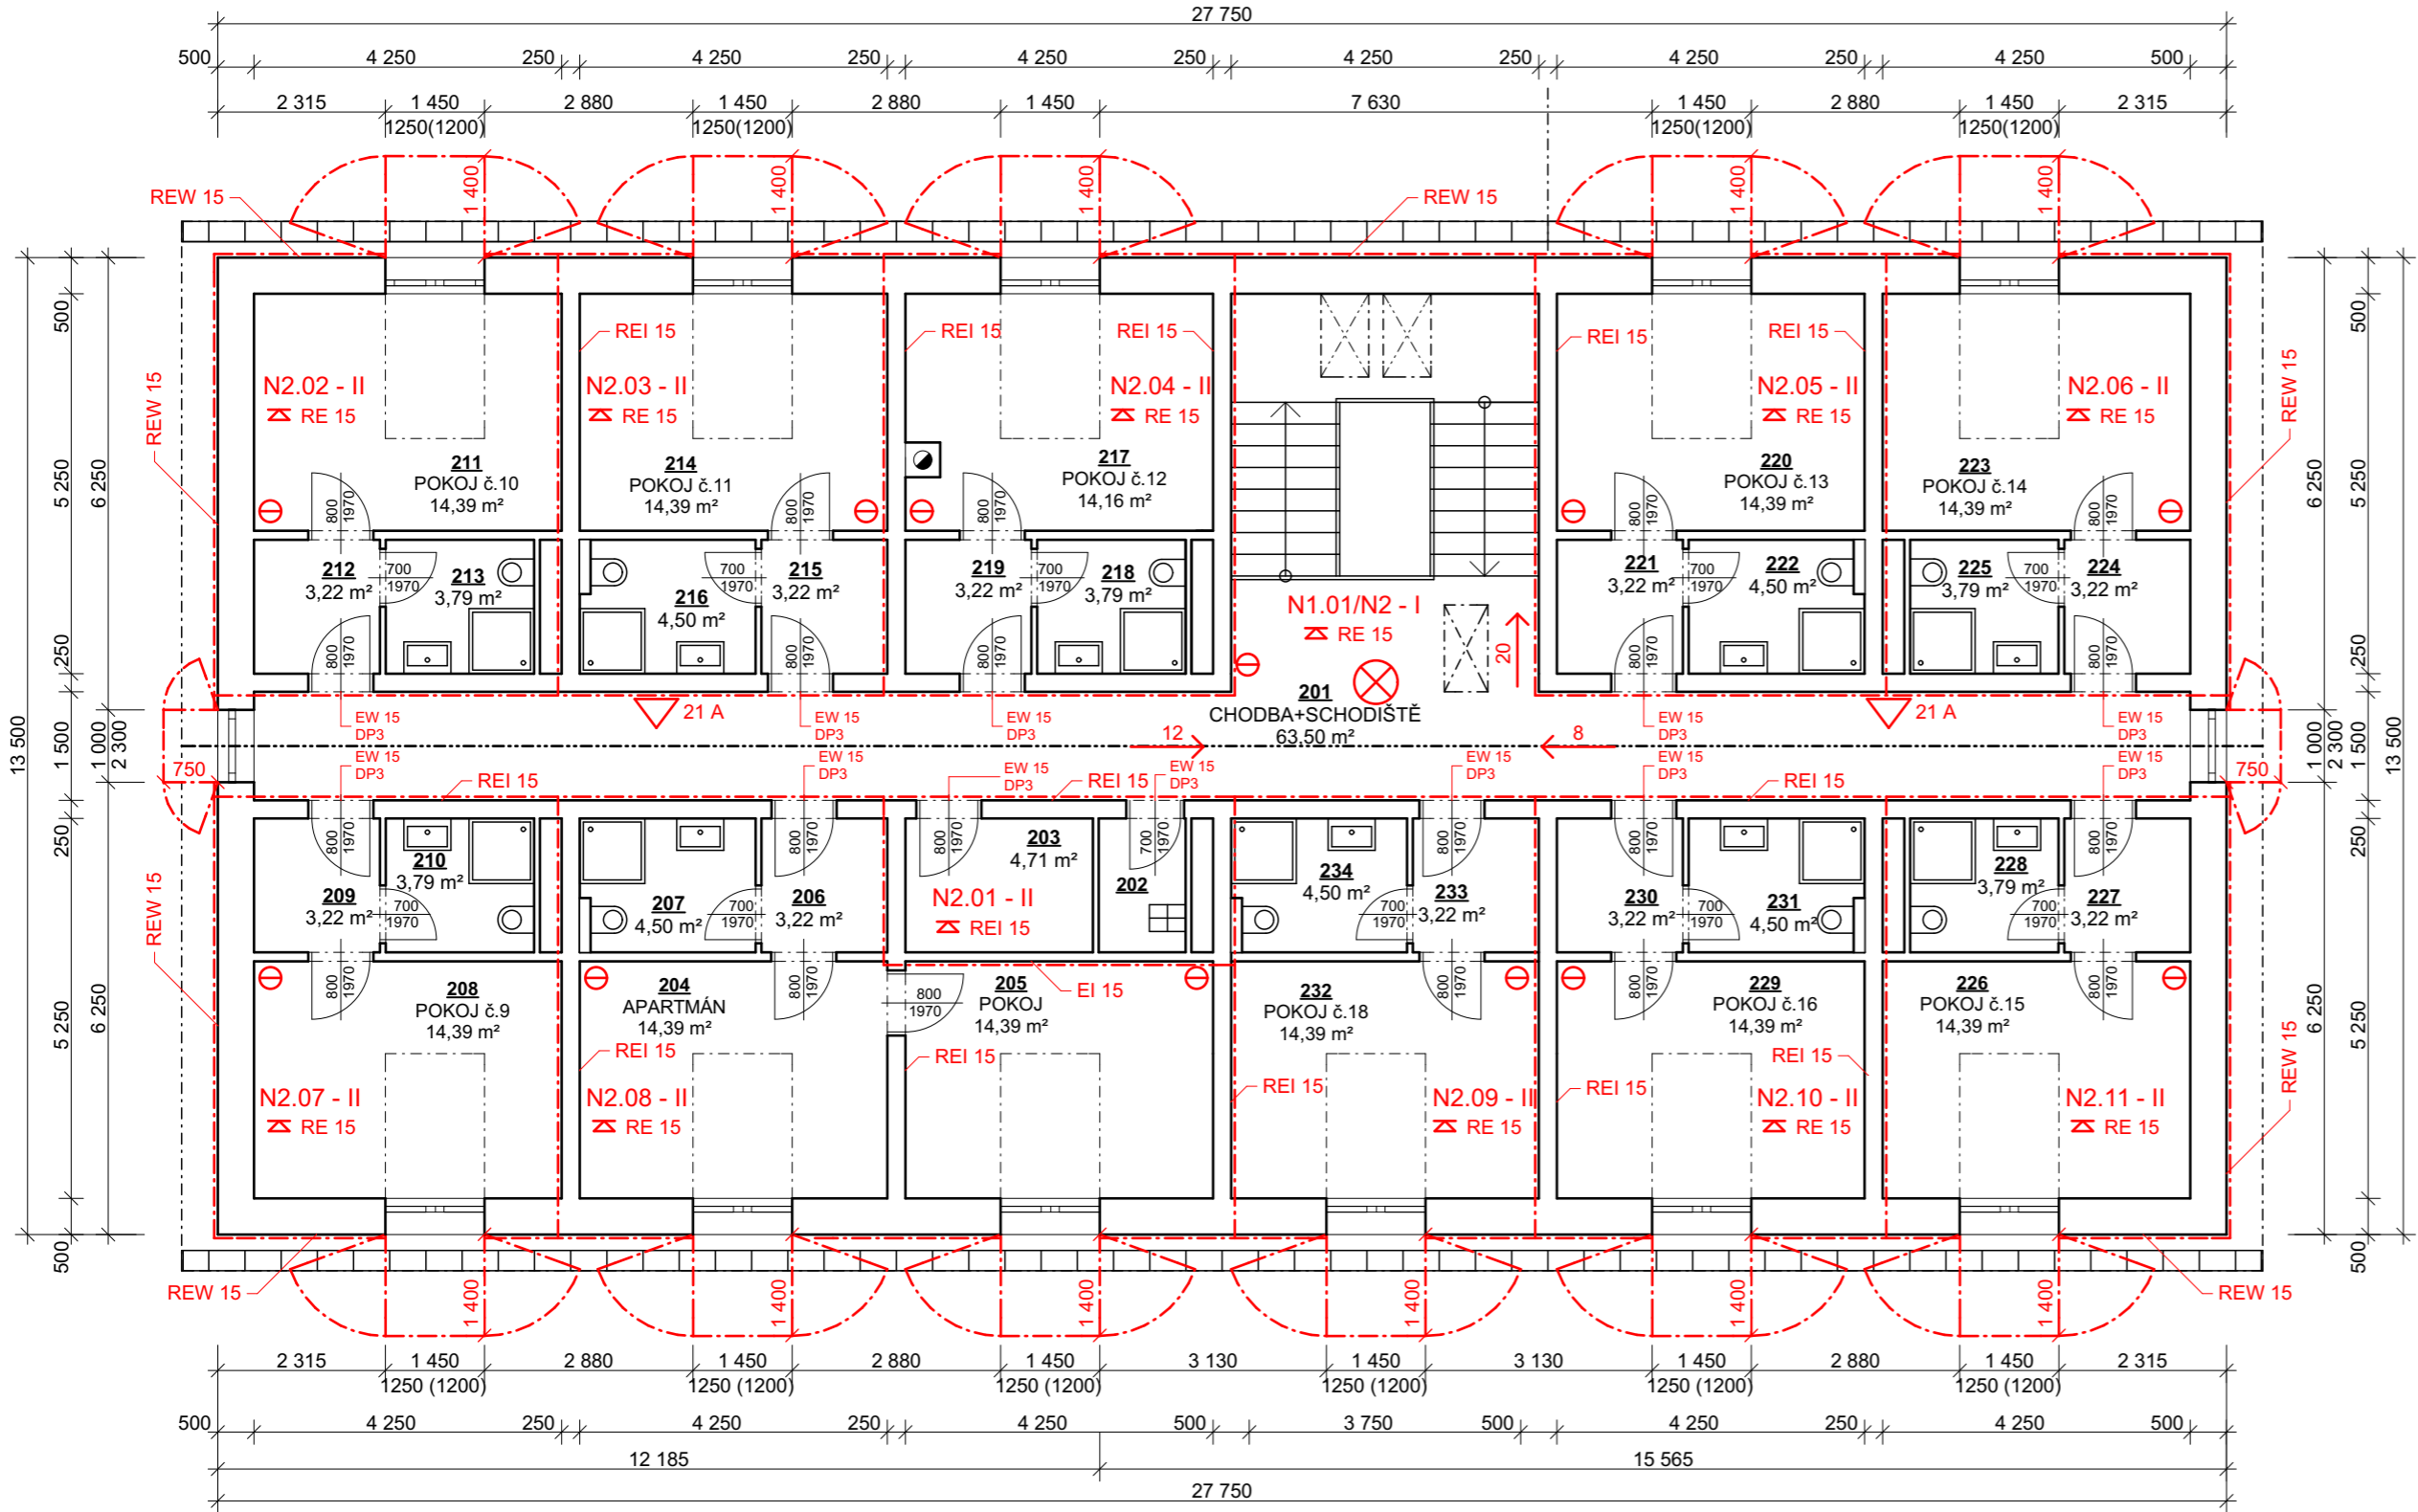

Tabulka místností podkroví		
Č.	Název místnosti	Plocha (m2)
201	CHODBA+SCHODIŠTĚ	63,50
202	ÚKLIDOVÁ MÍSTNOST	2,22
203	SKLAD ČISTÉHO PRÁDLA	4,71
204	APARTMÁN	14,39
205	POKOJ	14,39
206	PŘEDSÍŇ	3,22
207	KOUPELNA+WC	4,50
208	POKOJ č.9	14,39
209	PŘEDSÍŇ	3,22
210	KOUPELNA+WC	3,79
211	POKOJ č.10	14,39
212	PŘEDSÍŇ	3,22
213	KOUPELNA+WC	3,79
214	POKOJ č.11	14,39
215	PŘEDSÍŇ	3,22
216	KOUPELNA+WC	4,50
217	POKOJ č.12	14,16
218	KOUPELNA+WC	3,79
219	PŘEDSÍŇ	3,22
220	POKOJ č.13	14,39
221	PŘEDSÍŇ	3,22
222	KOUPELNA+WC	4,50
223	POKOJ č.14	14,39
224	PŘEDSÍŇ	3,22
225	KOUPELNA+WC	3,79
226	POKOJ č.15	14,39
227	PŘEDSÍŇ	3,22
228	KOUPELNA+WC	4,50
229	POKOJ č.16	14,39
230	PŘEDSÍŇ	3,22
231	KOUPELNA+WC	4,50
232	POKOJ č.17	14,39
233	PŘEDSÍŇ	3,22
234	KOUPELNA+WC	4,50
		302,14 m²

- LEGENDA ZNAČEK**
- HRANICE POŽÁRNÍCH ÚSEKŮ
  - Nx.0x/Nx - x OZNAČENÍ POŽÁRNÍCH ÚSEKŮ- SPB
  - R, E, I, W POŽADOVANÁ POŽÁRNÍ ODOLNOST KONSTRUKCÍ
  - ≡ POŽADOVANÁ POŽÁRNÍ ODOLNOST STROPU
  - ⊖ AUTONOMNÍ HLÁSIČE KOUŘE DLE ČSN EN 14604
  - △ PŘENOSNÝ HASÍCÍ PŘÍSTROJ
  - ⊗ NOUZOVÉ OSVĚTLENÍ
  - SMĚRY ÚNIKU

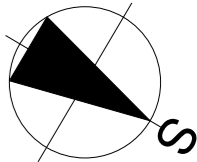

SO02 / 0,000=426,830 m n. m., B.p.v. / SOUŘADNICOVÝ SYSTÉM JTSK		
DRUH PRÁCE	DIPLOMOVÁ PRÁCE	
VYPRACOVAL	Bc. TOMÁŠ KADLEC	
VEDOUcí PRÁCE	Ing. arch. IVANA UTÍKALOVÁ	
STAVEBNÍK	MARIE BÍLKOVÁ, PERKNOVSKÁ 1759, HAVL. BROD 58001	
MÍSTO STAVBY	K.Ú. PERKNOV - p.č. 632, HAVL. BROD 58001	
NÁZEV STAVBY	PENZION	
STAVEBNÍ OBJEKT	SO02 - OBJEKT UBYTOVÁNÍ	
ČÁST	D.1.3 POŽÁRNĚ BEZPEČNOSTNÍ ŘEŠENÍ	
OBSAH:	PŮDORYS PODKROVÍ - PBS	
	FORMÁT	3 x A4
	DATUM	16. 12. 2017
	STUNEŇ PD	DŮR+DSP
	MĚŘÍTKO	Č. VÝKRESU
	1:100	D.1.3.03