


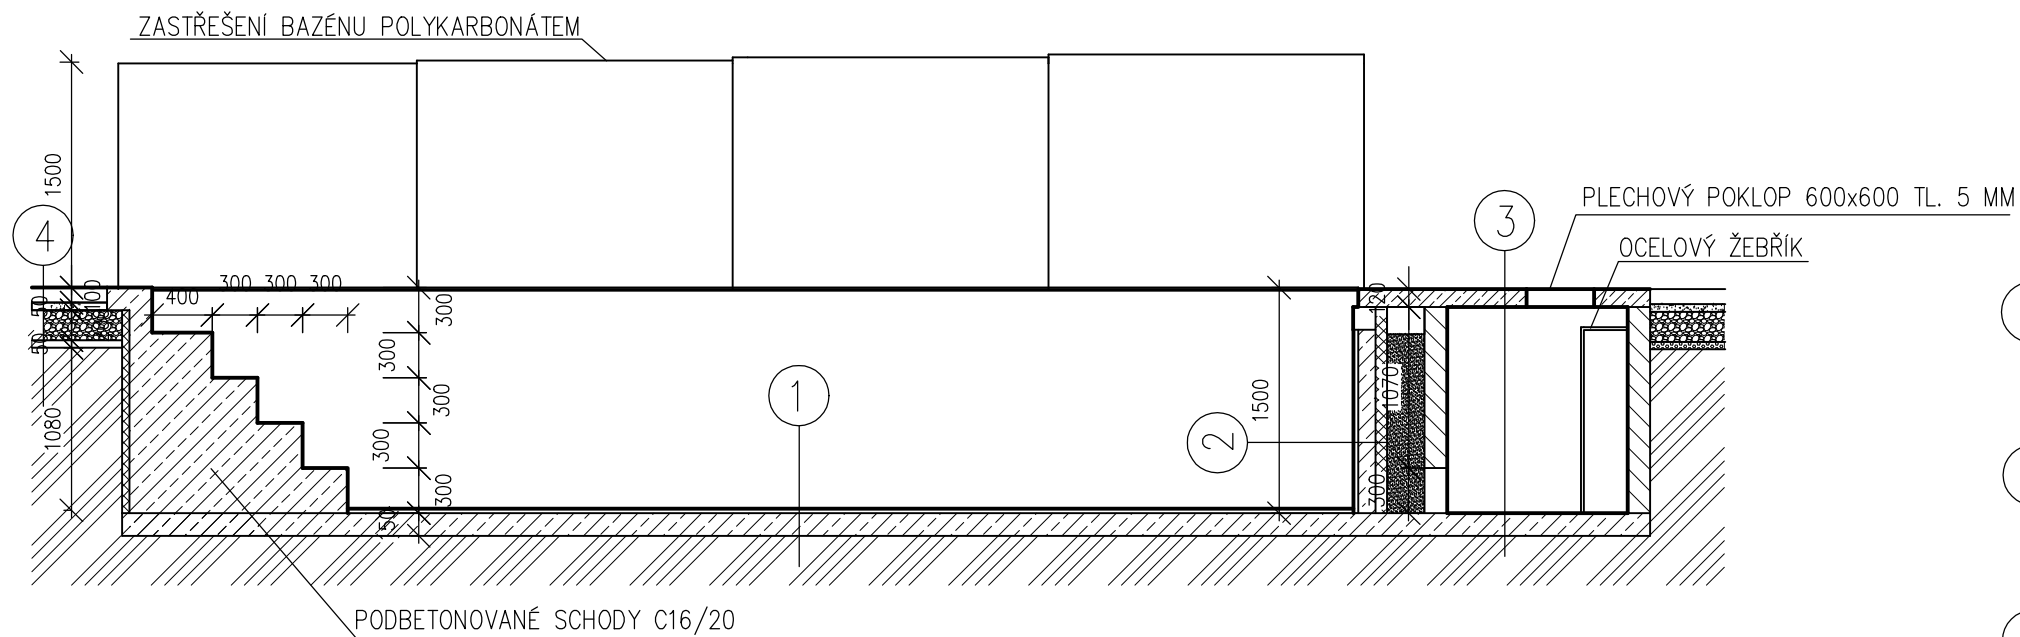


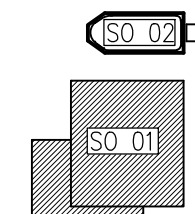
ŘEZ A - A'



LEGENDA:

- 1
 - PLASTOVÝ BAZÉN TL. 6 MM
 - POLYSTYRÉN EPS 200 S TL. 30 MM
 - BETONOVÁ DESKA C16/20 TL. 150 MM VYZTUŽENÁ 1X KARI 6x100/100
 - ZHUTNĚNÝ ROSTLÝ TERÉN
- 2
 - PLASTOVÝ BAZÉN TL. 6 MM
 - POLYSTYRÉN EPS 200 S TL. 30 MM
 - BETON C16/20 TL. 150 MM
 - OBEZDÍVKA Z CPP NA MC 5 TL. 75 MM
- 3
 - BETONOVÁ DLAŽBA TL. 50 MM
 - ŽB DESKA TL. 50 MM S VÝZTUŽÍ 1x KARI 6x100/100
 - SPÁDOVÁ BETONOVÁ MAZANINA TL. 25 MM
 - BETONOVÁ DESKA C16/20 TL. 150 VYZTUŽENÁ 1x KARI 6x100/100
- 4
 - BETONOVÁ DLAŽBA VE SPÁDU K OBVODOVÉMU ŽLABU
 - BET. MAZANINA TL. 80 MM S VÝZTUŽÍ KARI 1x150/150 MM
 - ŠTĚRKODRŤ FRAKCE 4 – 8 MM TL. 50 MM
 - ŠTĚRKODRŤ FRAKCE 32 – 63 MM TL. 200 MM
 - ŠTĚRKOPÍSEK FRAKCE 0 – 22 MM TL. 50 MM

- | | |
|---|---|
|  | BETON C16/20 |
|  | ZDÍVO OBEZDÍVKY Z CP NA MC 5 |
|  | BETONOVÉ ZDOVO KB 15 (VÝPLŇ BETON C16/20) |



0,000 = 336,00 m n.m., B.p.v. / SOUŘADNICOVÝ SYSTÉM S-JTSK

DRUH PRÁCE	BAKALÁŘSKÁ PRÁCE		VYSOKÉ UČENÍ TECHNICKÉ V BRNĚ FAKULTA STAVEBNÍ ÚSTAV POZEMNÍHO STAVITELSTVÍ	
VYPRACOVAL	Kateřina Jedličková			
KONTROLOVAL	Ing. Miroslav Spáčil, CSc.			
STAVEBNÍK	Eva a Adam Dvořákoví, Doubavnick 50, 592 61			
MÍSTO STAVBY	k. ú. Doubavnick, parc. č. 460/8			
NÁZEV STAVBY	RODINNÝ DŮM	FORMÁT		2 A4
STAVEBNÍ OBJEKT	SO 02 BAZÉN	DATUM		05/2014
	D1.1 ARCHTEKTONICKO - STAVEBNÍ ŘEŠENÍ	STUPEŇ PD		DPS
ŘEZ BAZÉNU		MĚŘITKO 1:50		Č. VÝKRESU D1.1.07