



## DETAIL A – TERASA

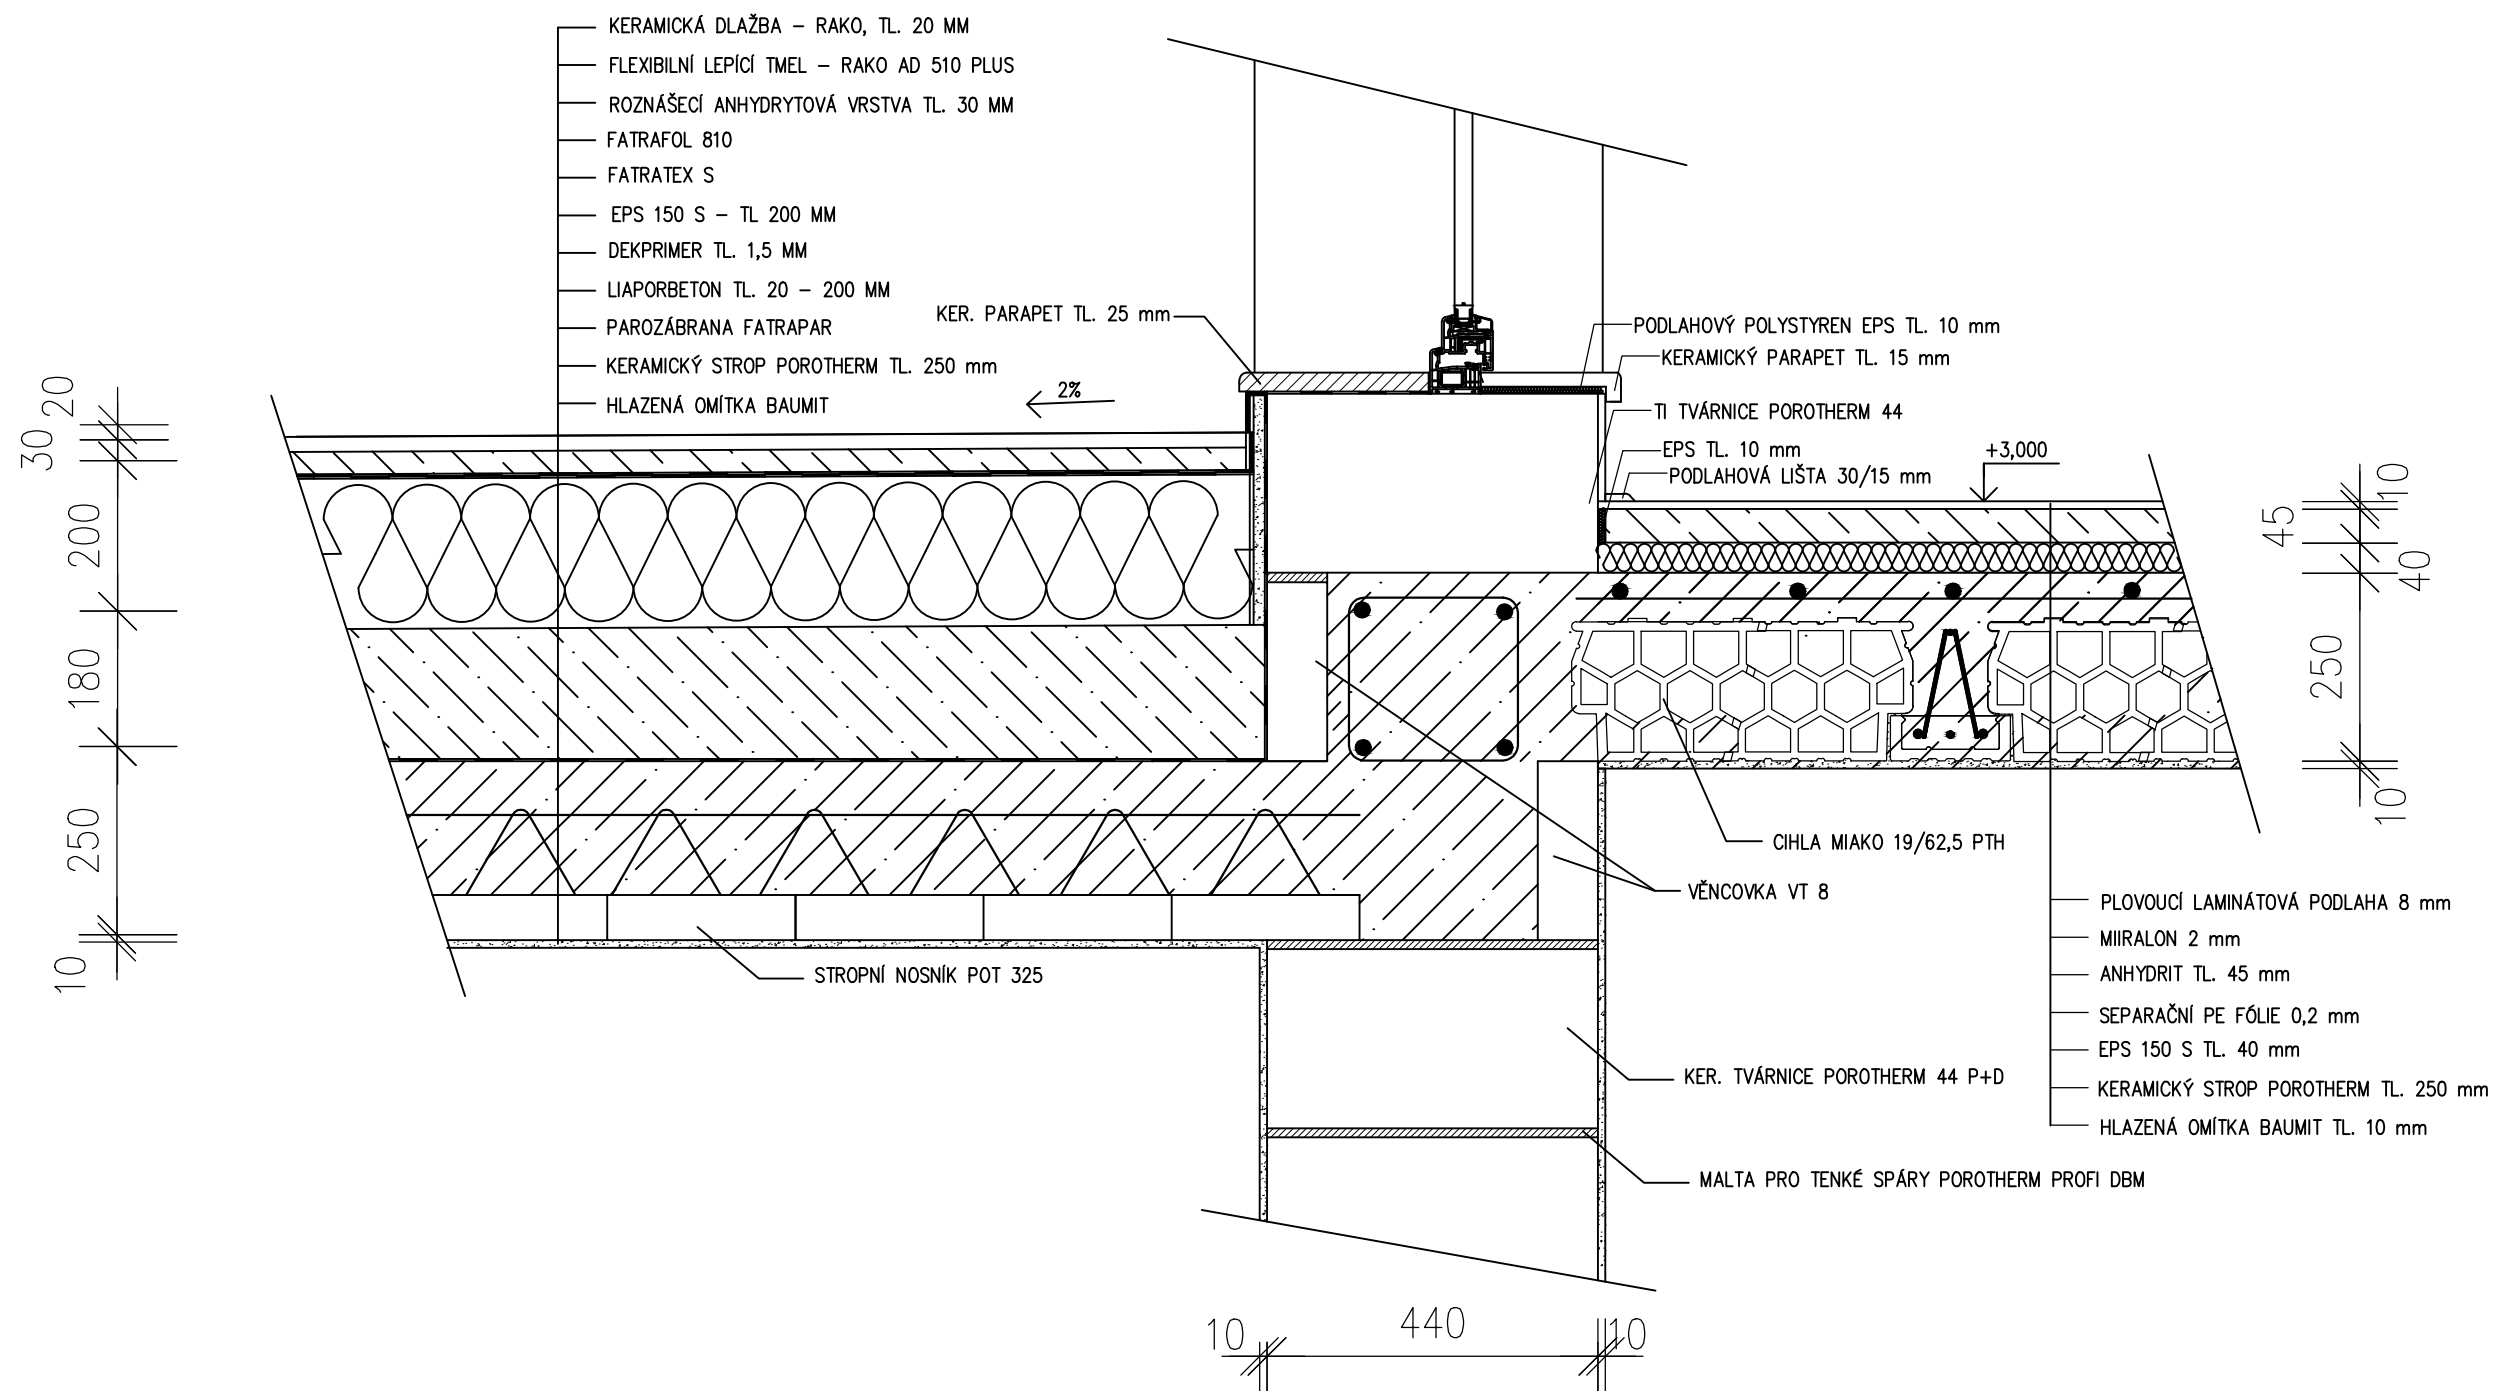

0,000 = 336,00 m n.m., B.p.v. / SOUŘADNICOVÝ SYSTÉM S-JTSK

|                   |   |  |  |                        |
|-------------------|---|--|--|------------------------|
| DRUH PRÁCE        | BAKALÁŘSKÁ PRÁCE                            |  |  <div>VYSOKÉ UČENÍ<br/>TECHNICKÉ V BRNĚ<br/>FAKULTA STAVEBNÍ<br/>ÚSTAV POZEMNÍHO<br/>STAVITELSTVÍ</div> |                        |
| VYPRACOVAL        | Kateřina Jedličková                         |  |  |                        |
| KONTROLOVAL       | Ing. Miroslav Spáčil, CSc                   |  |  |                        |
| STAVEBNÍK         | Eva a Adam Dvořákoví, Doubravník 50, 592 61 |  |  |                        |
| MÍSTO STAVBY      | k. ú. Doubravník, parc. č. 460/8            |  |  |                        |
| NÁZEV STAVBY      | RODINNÝ DŮM                                 |  |  |                        |
| STAVEBNÍ OBJEKT   | SO 01 RODINNÝ DŮM                           |  | FORMÁT   | 2 A4                   |
|                   | D.1.2 KONSTRUKČNĚ - TECHNICKÉ ŘEŠENÍ        |  | DATUM  | 05/2014                |
|                   |   |  | STUPEŇ PD  | DPS                    |
| DETAIL A - TERASA |   |  | MĚŘÍTKO<br>1:10  | Č. VÝKRESU<br>D.1.2.05 |