


DETAIL B – ATIKA

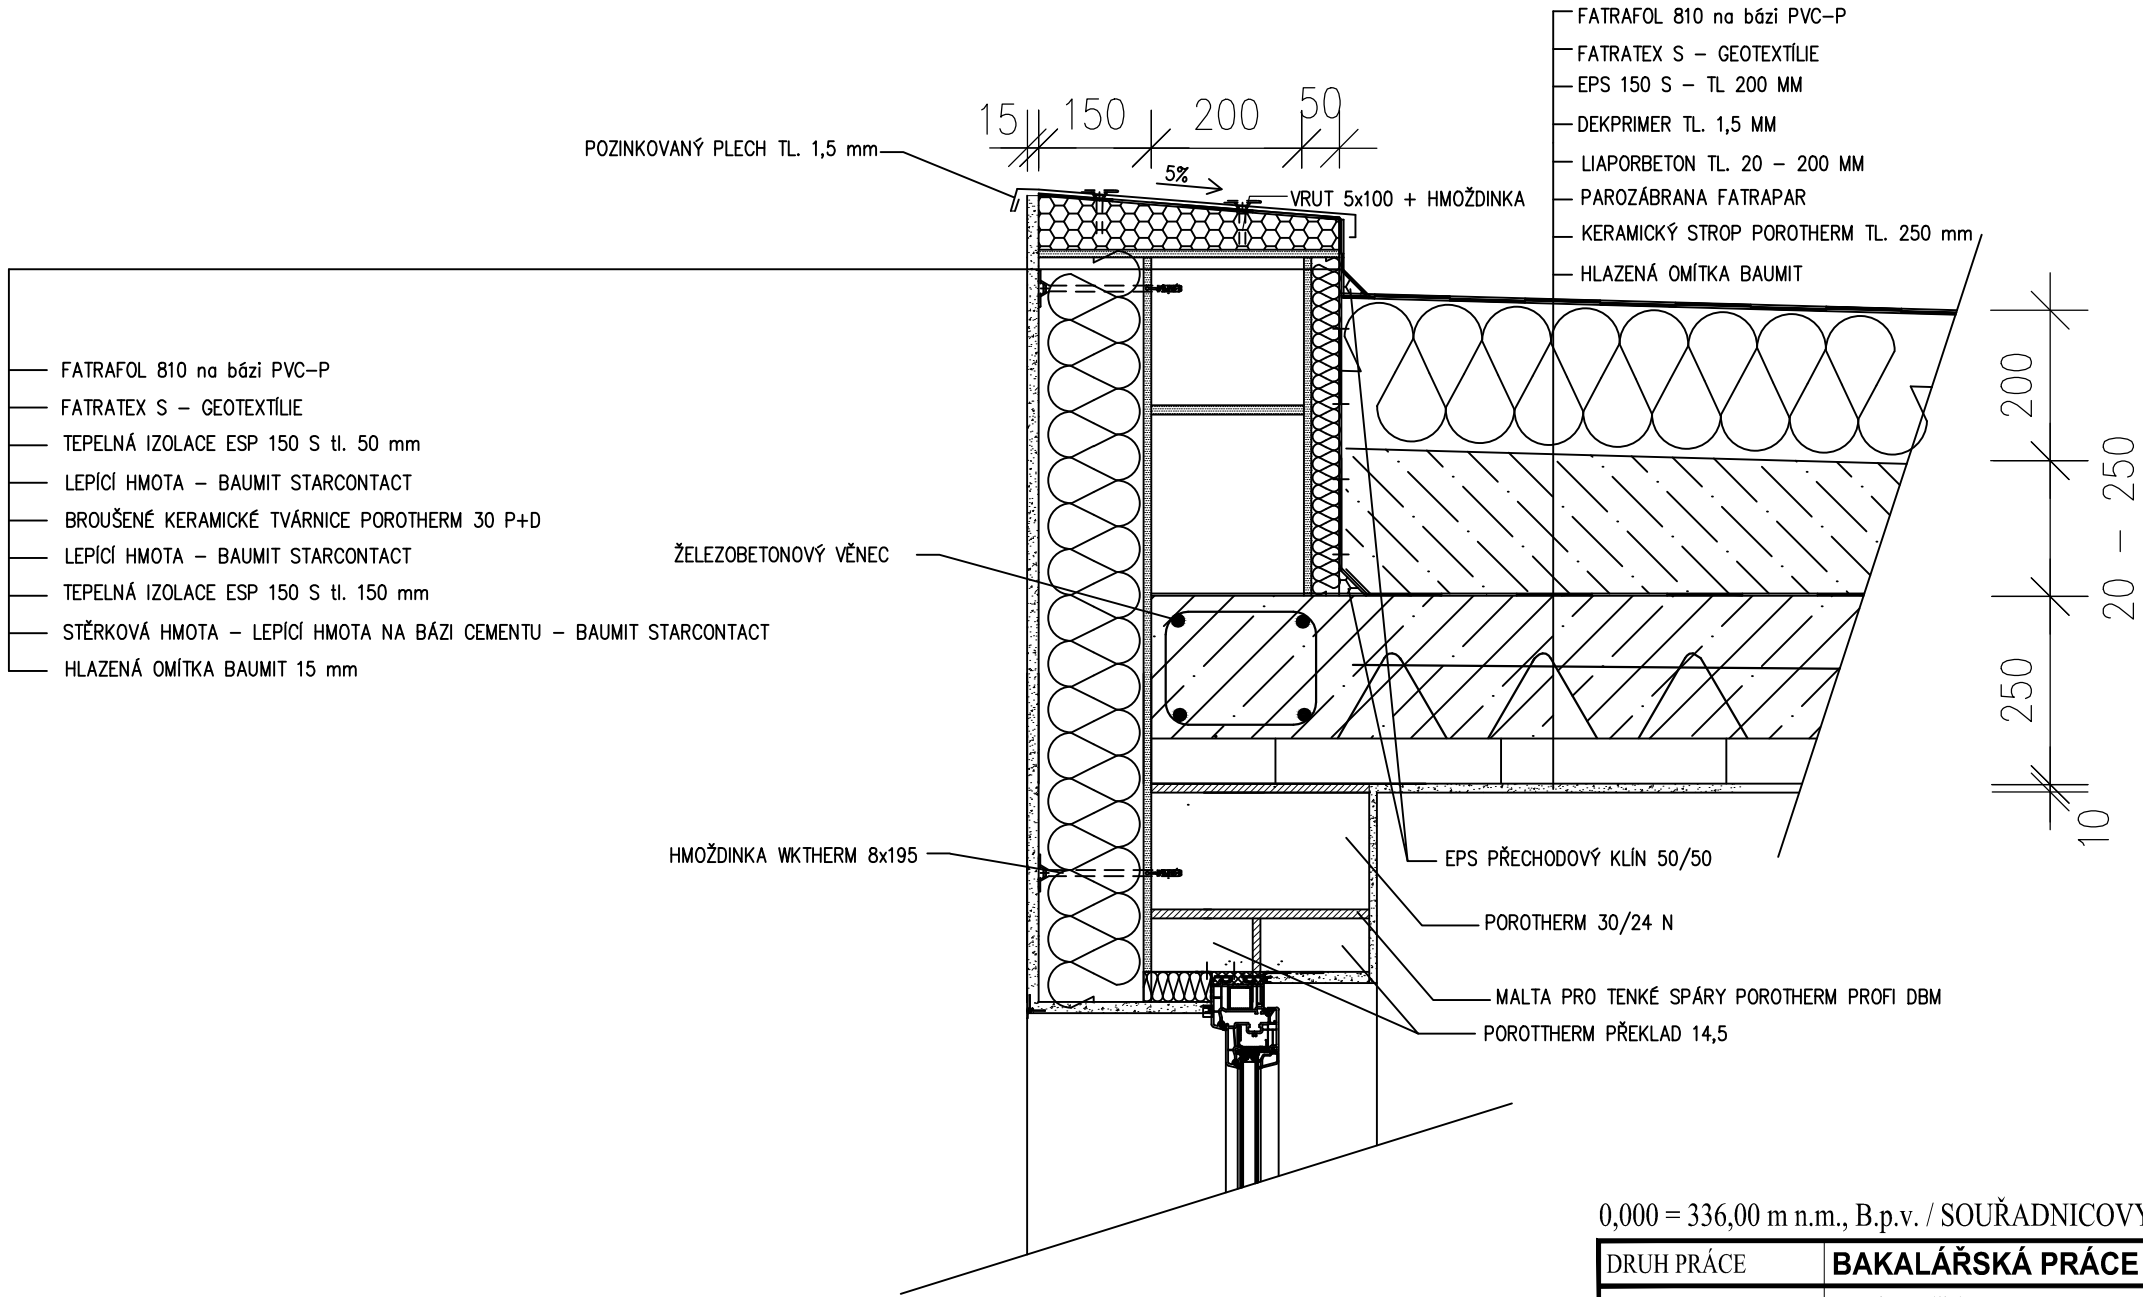

0,000 = 336,00 m n.m., B.p.v. / SOUŘADNICOVÝ SYSTÉM S-JTSK

DRUH PRÁCE	BAKALÁŘSKÁ PRÁCE		<div><div><div></div><div>FAST</div></div><div>VYSOKÉ UČENÍ TECHNICKÉ V BRNĚ FAKULTA STAVEBNÍ ÚSTAV POZEMNÍHO STAVITELSTVÍ</div></div>	
VYPRACOVAL	Kateřina Jedličková			
KONTROLOVAL	Ing. Miroslav Spáčil, CSc			
STAVEBNÍK	Eva a Adam Dvořákoví, Doubravník 50, 592 61			
MÍSTO STAVBY	k. ú. Doubravník, parc. č. 460/8			
NÁZEV STAVBY	RODINNÝ DŮM		<div>FORMÁT</div> <div>2 A4</div> <div>DATUM</div> <div>05/2014</div> <div>STUPEŇ PD</div> <div>DPS</div> <div>MEŘÍTKO</div> <div>1:10</div> <div>Č. VÝKRESU</div> <div>D.1.2.06</div>	
STAVEBNÍ OBJEKT	SO 01 RODINNÝ DŮM			
	D.1.2 KONSTRUKČNĚ - TECHNICKÉ ŘEŠENÍ			
DETAIL B - ATIKA				