


# DEATIL C – ULOŽENÍ SCHODIŠTĚ

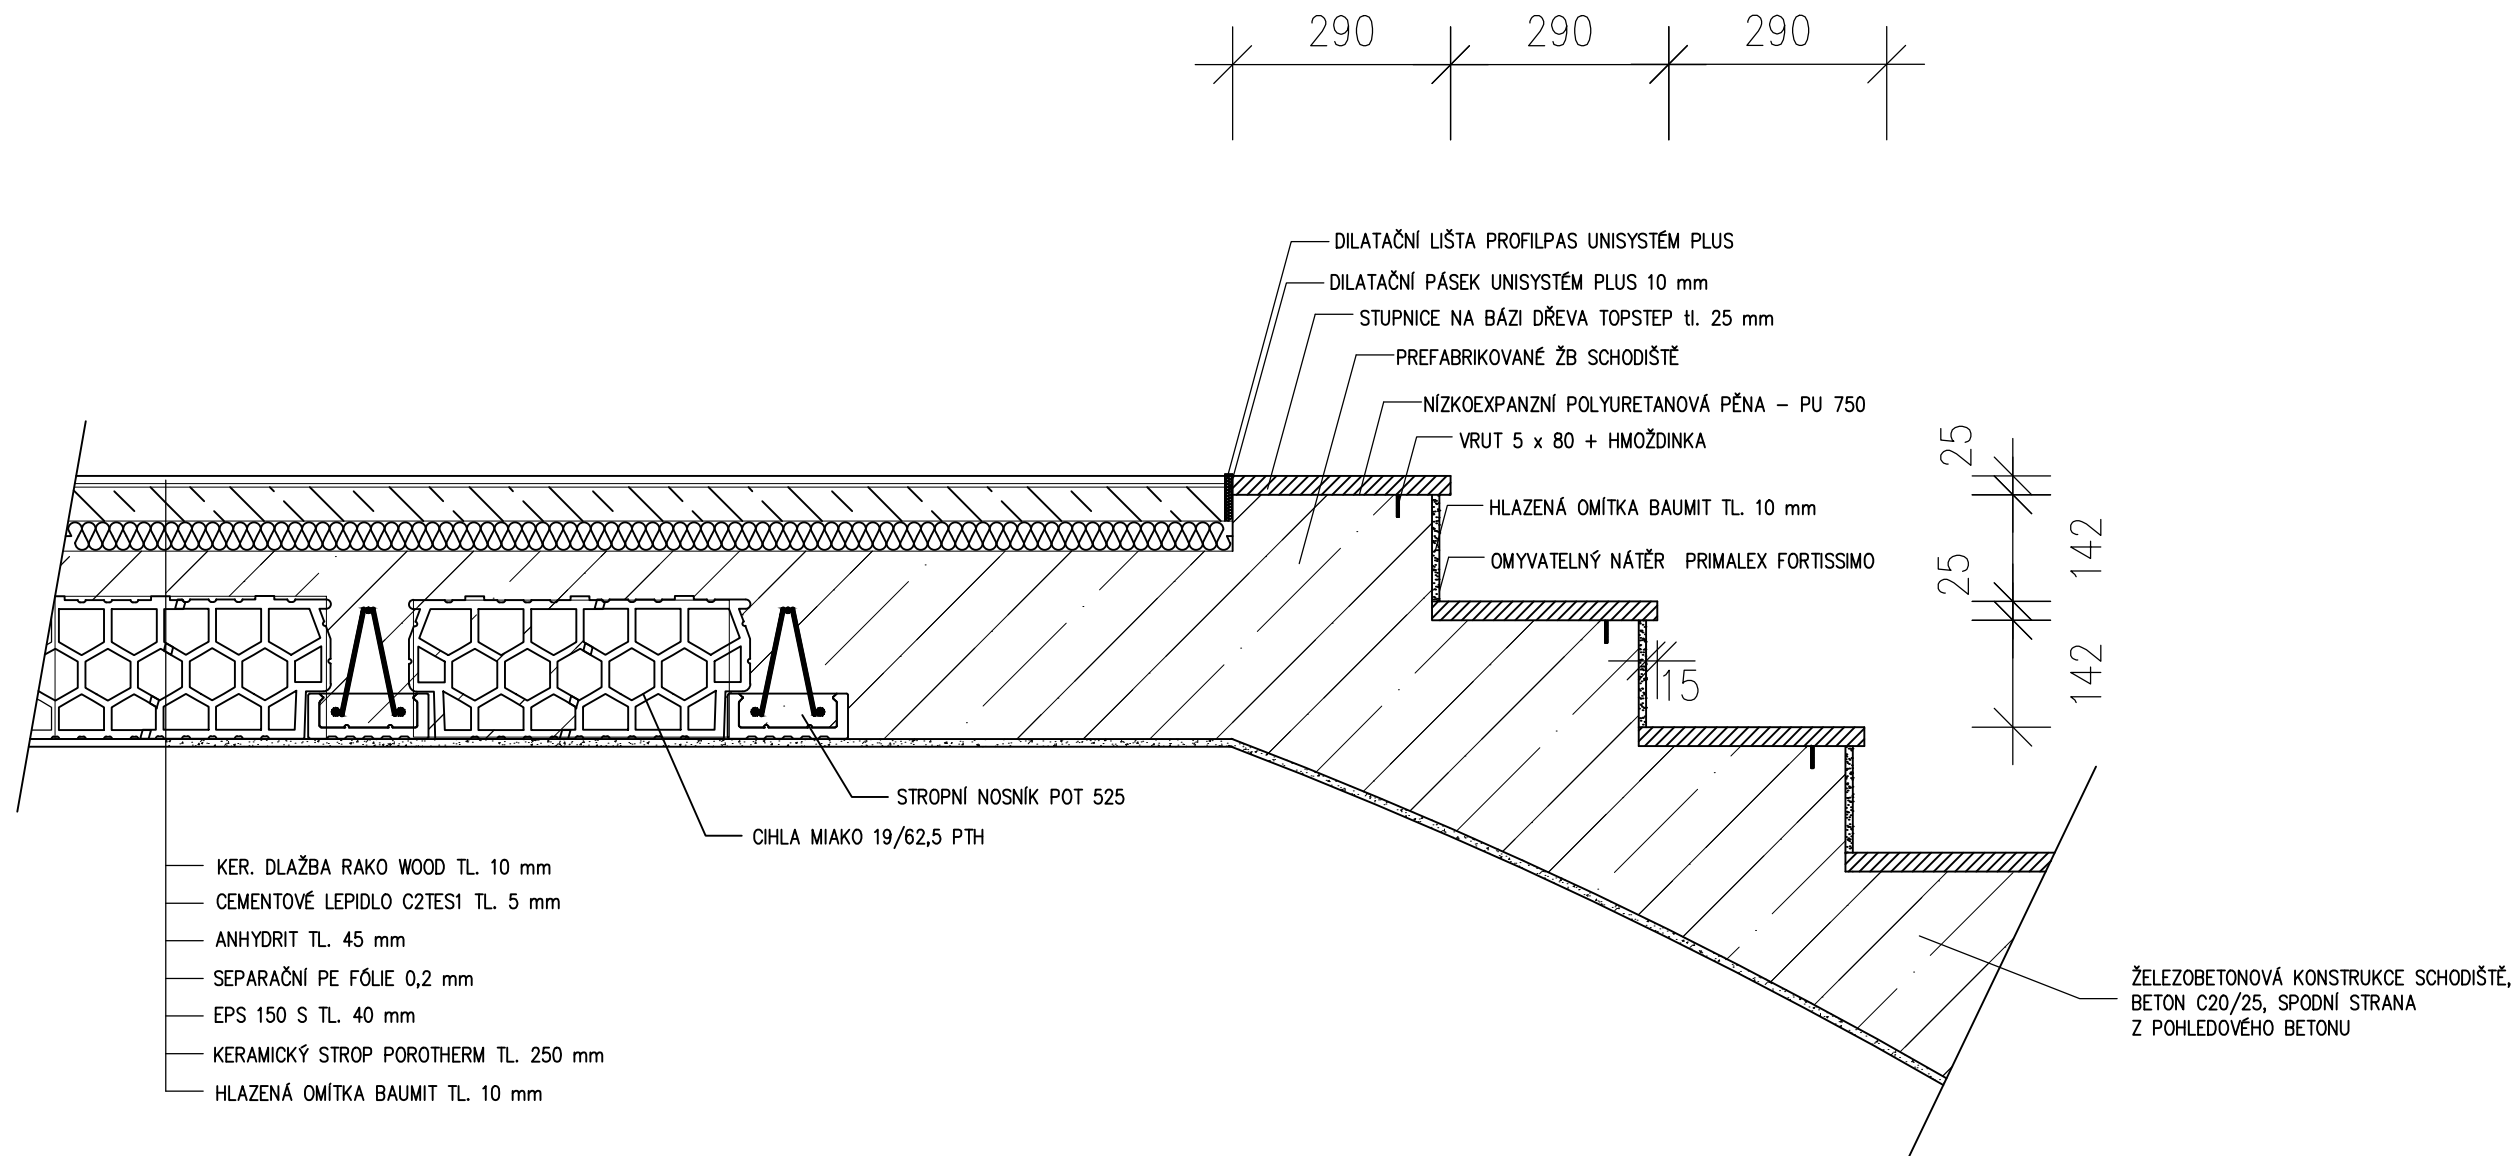

0,000 = 336,00 m n.m., B.p.v. / SOUŘADNICOVÝ SYSTÉM S-JTSK

DRUH PRÁCE	BAKALÁŘSKÁ PRÁCE		
VYPRACOVAL	Kateřina Jedličková		
KONTROLOVAL	Ing. Miroslav Spáčil, CSc		
STAVEBNÍK	Eva a Adam Dvořákoví, Doubravník 50, 592 61		
MÍSTO STAVBY	k. ú. Doubravník, parc. č. 460/8		
NÁZEV STAVBY	RODINNÝ DŮM		
STAVEBNÍ OBJEKT	SO 01 RODINNÝ DŮM	FORMÁT	2 A4
	D.1.2 KONSTRUKČNĚ - TECHNICKÉ ŘEŠENÍ	DATUM	05/2014
DEATIL C - ULOŽENÍ SCHODIŠTĚ		STUPEŇ PD	DPS
		MEŘÍTKO 1:10	Č. VÝKRESU D.1.2.07