



1.NP

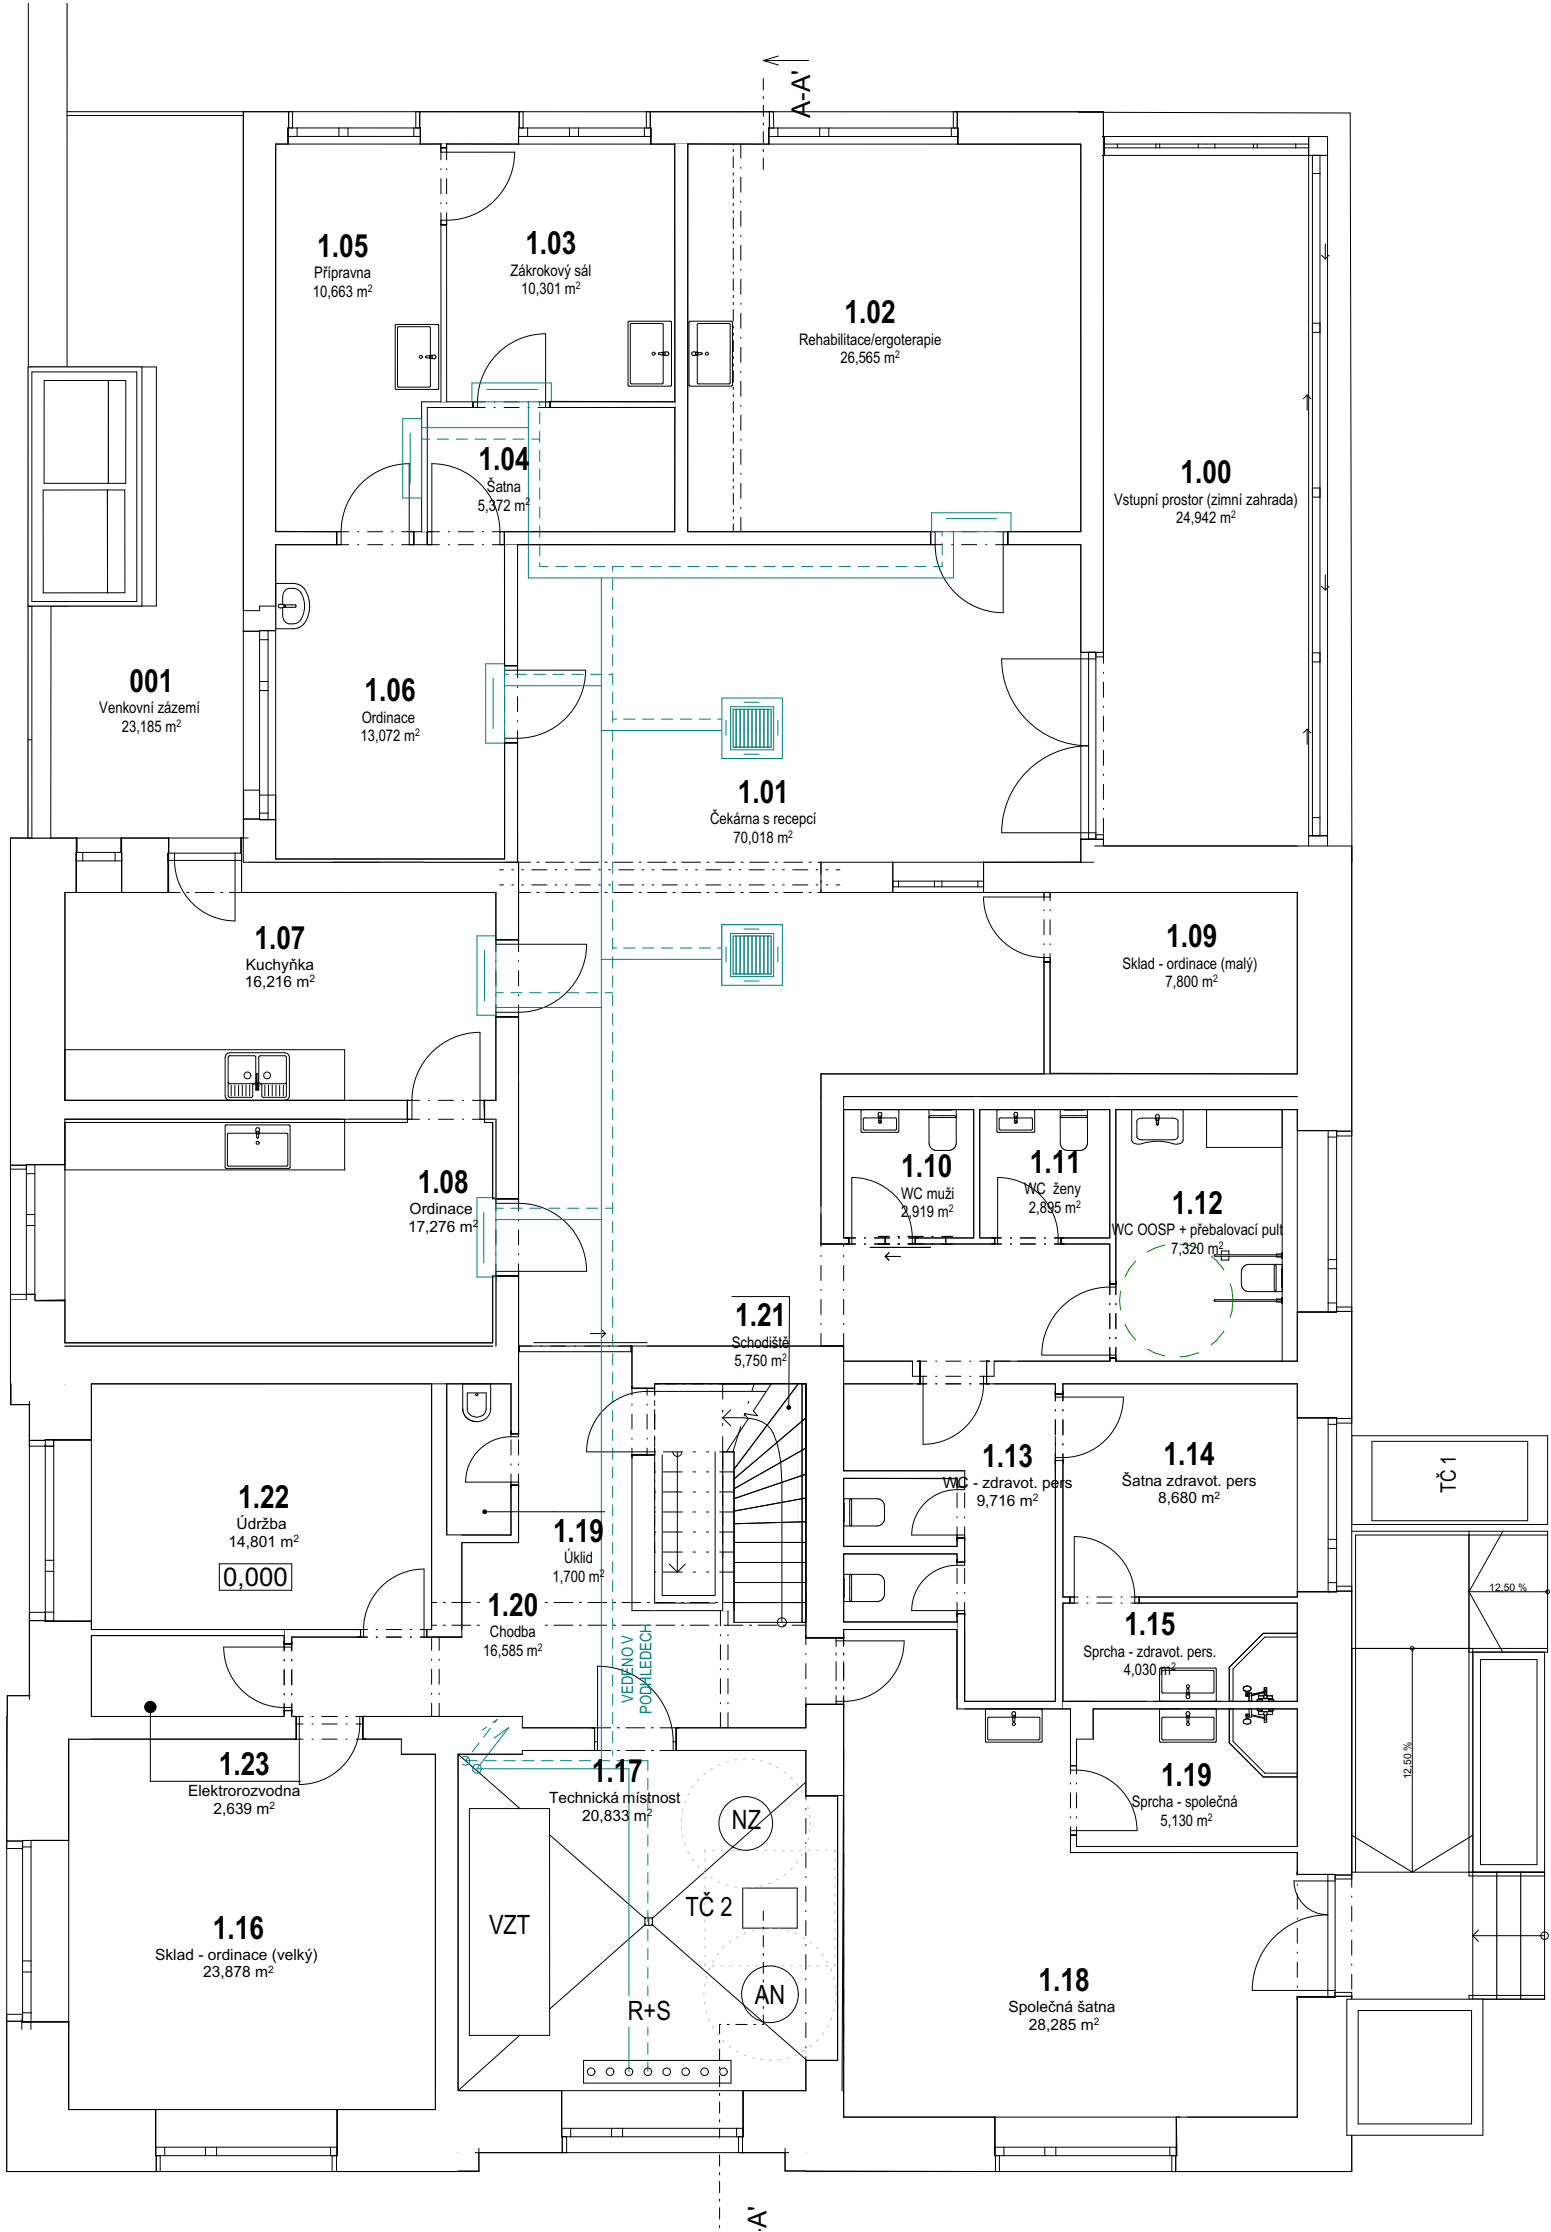

2.NP

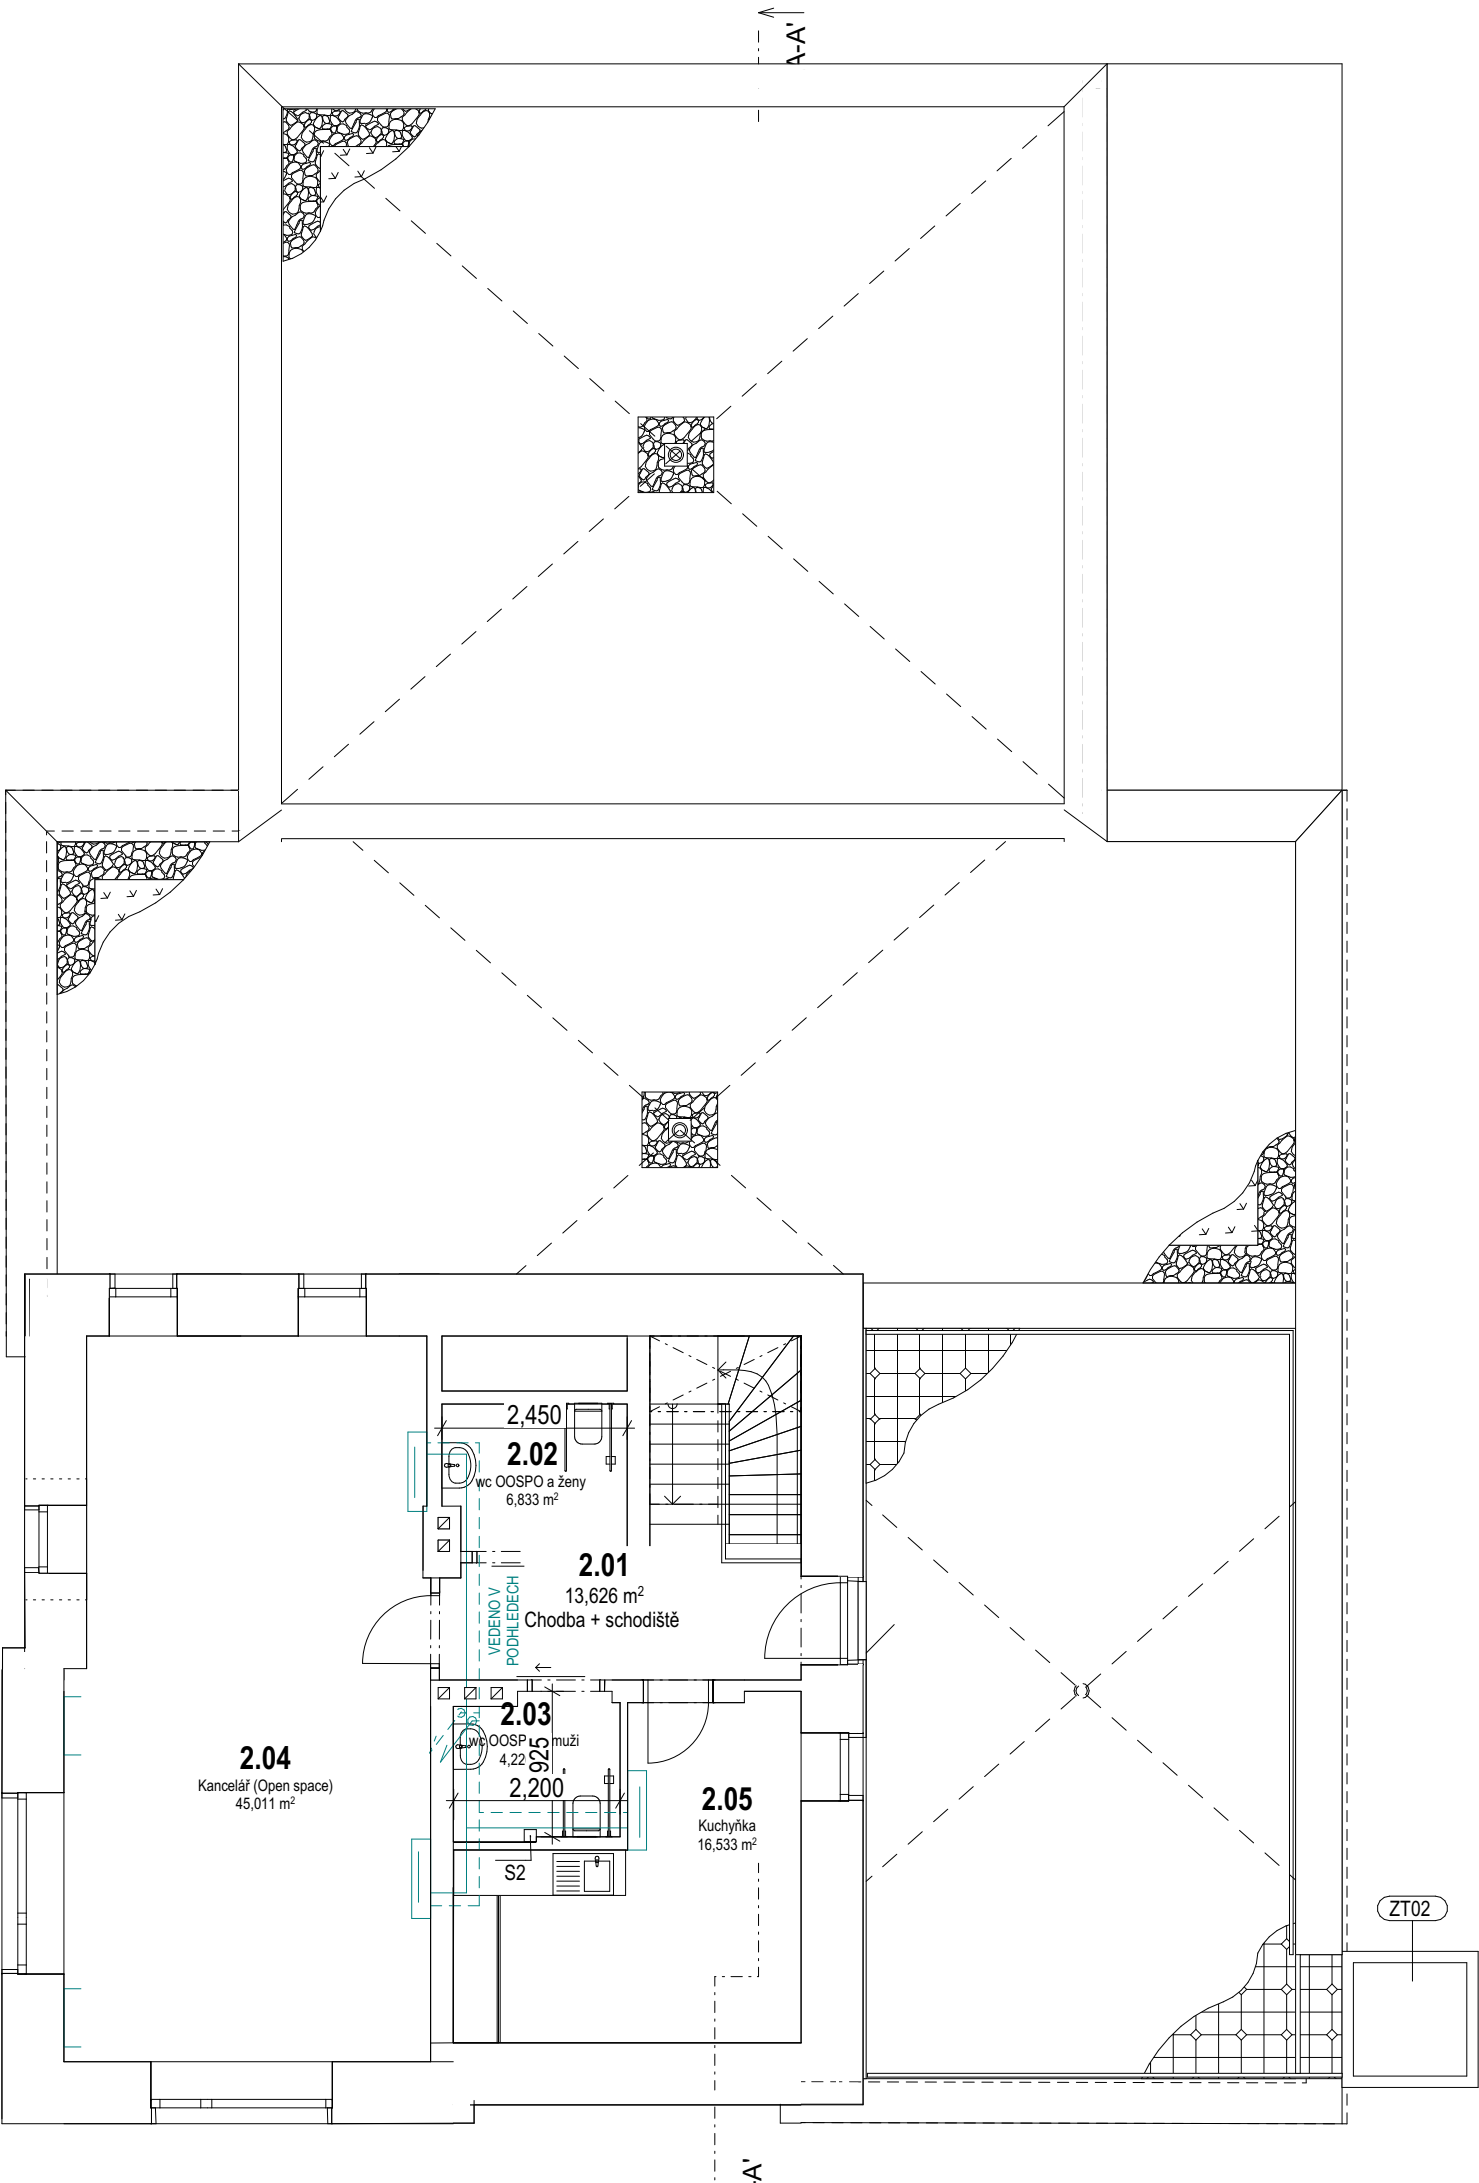

LEGENDA ZNAČEK

- FANCOIL - KAZETOVÁ JEDNOTKA (DVOU CESTNÁ)
ROZMĚRY: 570 x 204 x 570 MM [š x v x h]
CHLADICÍ VÝKON: 2,3 kW
- FANCOIL - NÁSTĚNNÁ JEDNOTKA (DVOU CESTNÁ)

- POTRUBÍ - PŘÍVODNÍ
- POTRUBÍ - VRATNÉ

0,000 = 364,430 m n.m., B.p.v. / SOUŘADNICOVÝ SYSTÉM S-JTSK

PŘEDMĚT	DIPLOMOVÁ PRÁCE		<div><div>T</div><div>FAKULTA STAVEBNÍ <small>dotaz</small> <small>pozemního stavitelství</small></div></div>		
VYPRACOVAL	BC. SANDRA SKŘIVÁNKOVÁ				
VEDOUCÍ PRÁCE	PROF. ING. MILAN OSTRÝ, PH.D				
STAVEBNÍK	BC. SANDRA SKŘIVÁNKOVÁ				
MÍSTO STAVBY	P.Č. 477, 1155, 339/11, 339/99, K.Ú. LETOHRAD				
NÁZEV STAVBY	ZDRAVOTNICKÉ ZAŘÍZENÍ - ZMĚNA DOKONČENÉ STAVBY				
STAVEBNÍ OBJEKT	SO 01 - STÁVAJÍCÍ ČÁST, SO 02 - PŘÍSTAVBA		FORMÁT	A2	
ČÁST			DATUM	2026	
OBSAH:	KONCEPT CHLAZENÍ		STUPĚN PD	DPZ	
			MEŘÍTKO	Č. VÝKRESU	
			1:50	B.5	