Sk4

| | |
|---|---|
| POVRCHOVÁ ÚPRAVA – KERAMICKÁ DLAŽBA, RAKO EXTRA | tl. 10 mm |
| LEPICÍ VRSTVA – CEMENTOVÉ LEPIDLO NA OBKLADY, CERESIT ZK | tl. 5 mm |
| ROZNÁŠECÍ VRSTVA – BETONOVÁ MAZANINA | tl. 80 mm |
| SEPARAČNÍ VRSTVA – POLYETHYLENOVÁ PLASTOVÁ FOLIE DEKSEPAR | tl. 0,2 mm |
| KROČEJOVÁ IZOLACE – DESKY Z EXPAND. POLYSTYRENU, ISOVER Rigifloor | tl. 100 mm |
| NOSNÁ KONSTRUKCE – ŽELEZOBETONOVÁ MONOLITICKÁ DESKA | tl. 200 mm |
| KROČEJOVÁ IZOLACE – DESKY Z EXPAND. POLYSTYRENU, ISOVER Rigifloor | tl. 100 mm |
| POVRCHOVÁ ÚPRAVA – JEDNOVRS. OMÍTKA STROJNÍ A RUČNÍ BÍLÁ, ZRN. 0,7 mm; CERESIT CT137 | tl. 5 mm |

Sk5

| | |
|---|---|
| POVRCHOVÁ ÚPRAVA – LEŠTĚNÝ BETON – SYSTÉM ISIS PROFESSIONAL, MATNÝ | |
| OCHRANNÁ A ROZNÁŠECÍ VRSTVA – BETONOVÁ MAZANINA, VYZTUŽENÁ KARI SÍTÍ KH20 | tl. 85–95 mm |
| SEPARAČNÍ VRSTVA – POLYETHYLENOVÁ PLASTOVÁ FOLIE DEKSEPAR | tl. 0,2 mm |
| KROČEJOVÁ IZOLACE – DESKY Z EXPAND. POLYSTYRENU, ISOVER Rigifloor | tl. 100 mm |
| NOSNÁ KONSTRUKCE – ŽELEZOBETONOVÁ MONOLITICKÁ DESKA | tl. 200 mm |
| POVRCHOVÁ ÚPRAVA – JEDNOVRS. OMÍTKA STROJNÍ A RUČNÍ BÍLÁ, ZRN. 0,7 mm; CERESIT CT137 | tl. 5 mm |

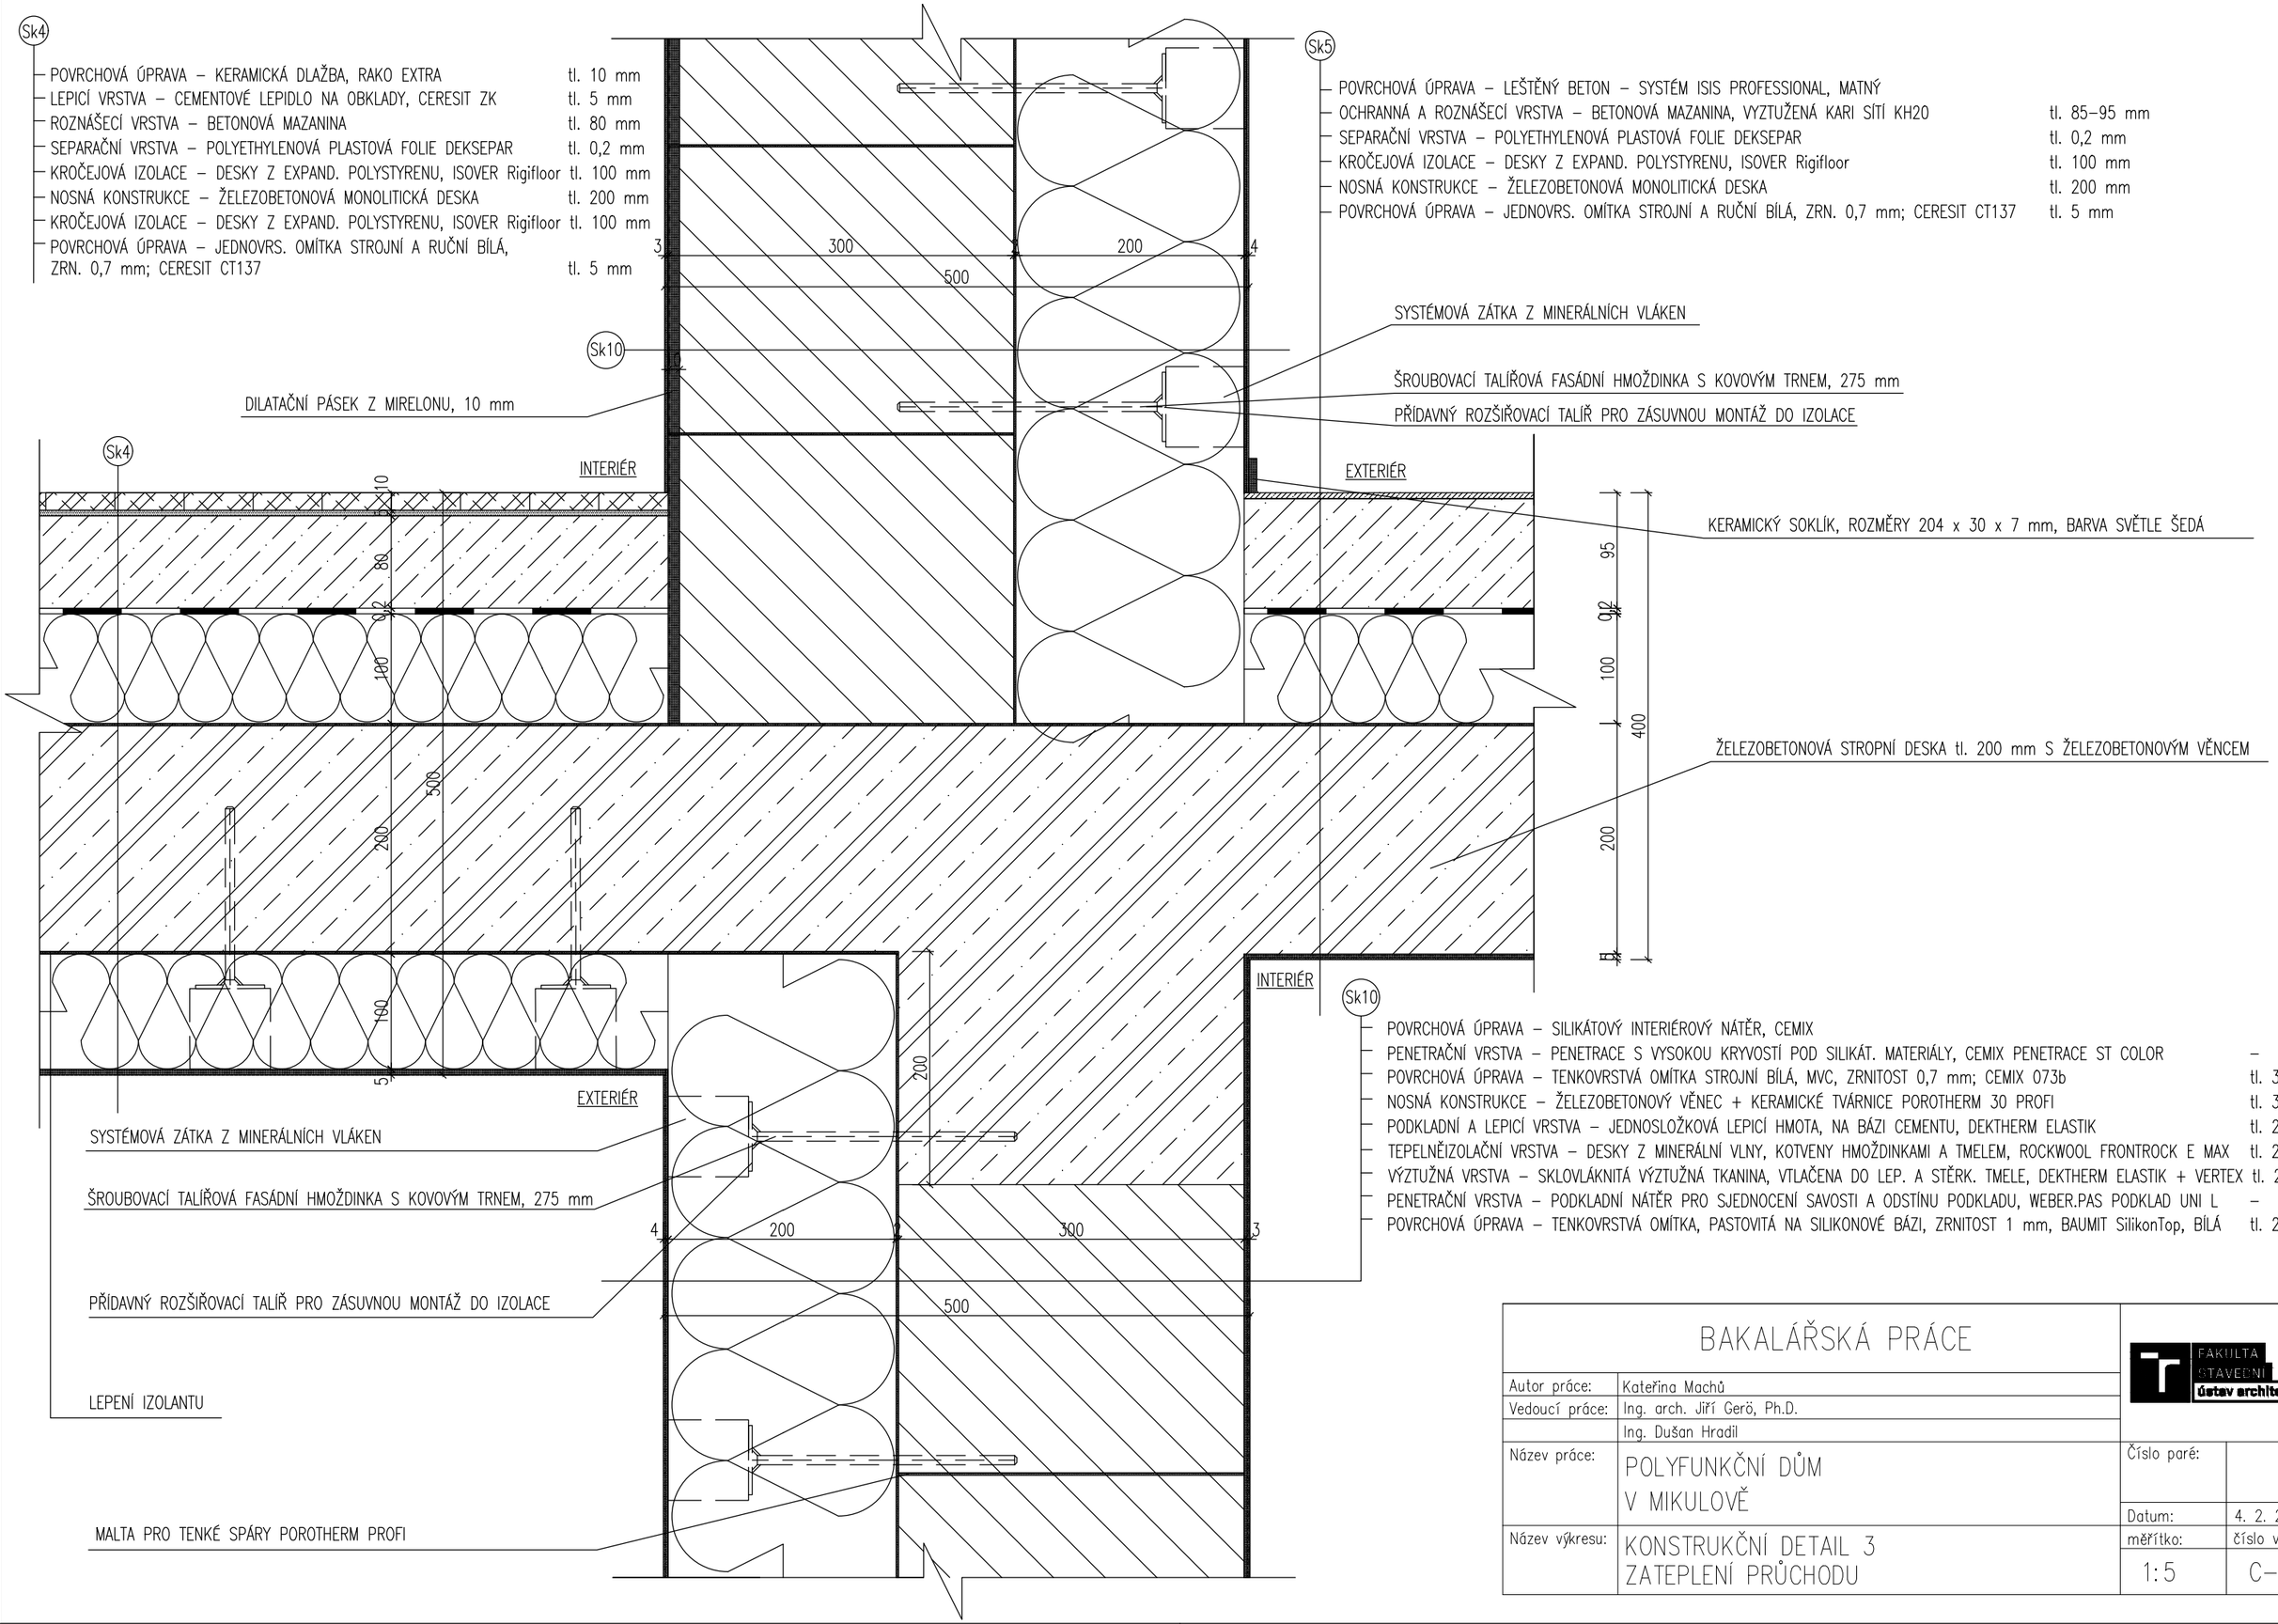


Sk10

| | |
|---|---|
| POVRCHOVÁ ÚPRAVA – SILIKÁTOVÝ INTERIÉROVÝ NÁTĚR, CEMIX | |
| PENETRAČNÍ VRSTVA – PENETRACE S VYSOKOU KRYVOSTÍ POD SILIKÁT. MATERIÁLY, CEMIX PENETRACE ST COLOR | – |
| POVRCHOVÁ ÚPRAVA – TENKOVRSTVÁ OMÍTKA STROJNÍ BÍLÁ, MVC, ZRNITOST 0,7 mm; CEMIX 073b | tl. 3 mm |
| NOSNÁ KONSTRUKCE – ŽELEZOBETONOVÝ VĚNEC + KERAMICKÉ TVÁRNICE POROTHERM 30 PROFI | tl. 300 mm |
| PODKLADNÍ A LEPICÍ VRSTVA – JEDNOSLOŽKOVÁ LEPICÍ HMOTA, NA BÁZI CEMENTU, DEKTHERM ELASTIK | tl. 2 mm |
| TEPELNĚIZOLAČNÍ VRSTVA – DESKY Z MINERÁLNÍ VLNY, KOTVENY HMOŽDINKAMI A TMELEM, ROCKWOOL FRONTROCK E MAX | tl. 200 mm |
| VÝZTUŽNÁ VRSTVA – SKLOVLÁKNITÁ VÝZTUŽNÁ TKANINA, VTLAČENA DO LEP. A STĚRK. TMELE, DEKTHERM ELASTIK + VERTEX | tl. 2 mm |
| PENETRAČNÍ VRSTVA – PODKLADNÍ NÁTĚR PRO SJEDNOCENÍ SAVOSTI A ODSTÍNU PODKLADU, WEBER.PAS PODKLAD UNI L | – |
| POVRCHOVÁ ÚPRAVA – TENKOVRSTVÁ OMÍTKA, PASTOVITÁ NA SILIKONOVÉ BÁZI, ZRNITOST 1 mm, BAUMIT SilikonTop, BÍLÁ | tl. 2 mm |

# BAKALÁŘSKÁ PRÁCE

FAKULTA STAVEBNÍ
ústav architektury

| | | | |
|---|---|---|---|
| Autor práce: | Kateřina Machů | | |
| Vedoucí práce: | Ing. arch. Jiří Gerö, Ph.D. | | |
| | Ing. Dušan Hradil | | |
| Název práce: | POLYFUNKČNÍ DŮM V MIKULOVĚ | Číslo paré: | |
| | | Datum: | 4. 2. 2022 |
| Název výkresu: | KONSTRUKČNÍ DETAIL 3 ZATEPLENÍ PRŮCHODU | měřítko: 1:5 | číslo výkr: C–16 |