



ŘEZ A-A'

M 1:150

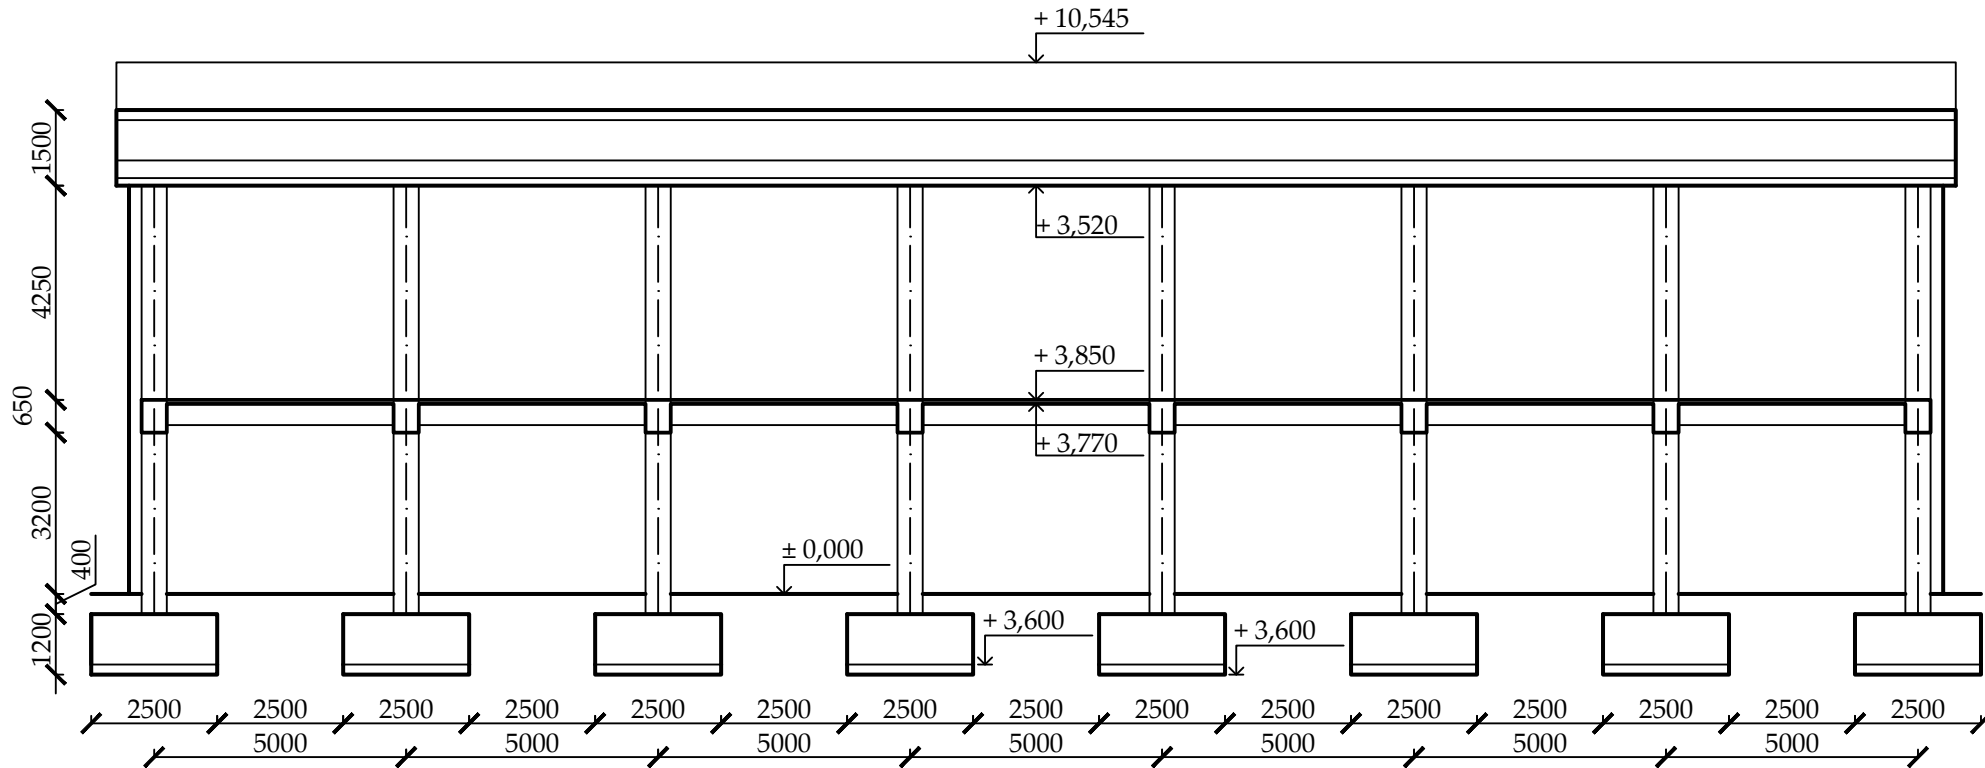

ŘEZ B-B'

M 1:150

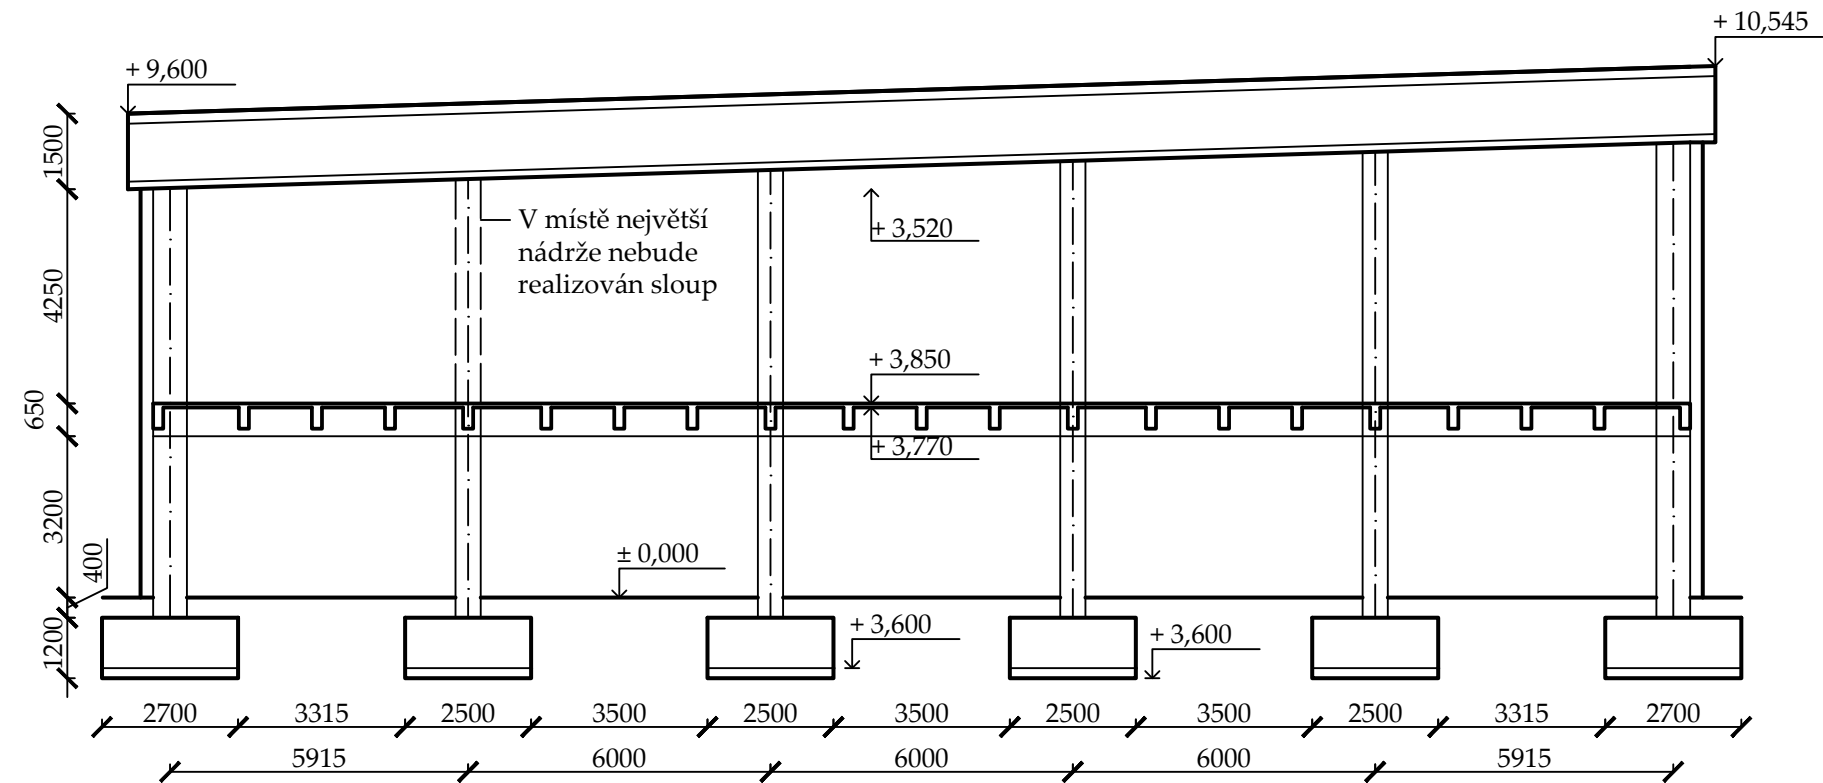

LEGENDA:

S1 - SLOUP 500 mm x 500 mm

S2 - SLOUP 670 mm x 500 mm

D1 - DESKA tL. 80 mm

P1 - PRŮVLAK 500 mm x 650 mm x 6000 mm

P2 - PRŮVLAK 500 mm x 650 mm x 6000 mm

T1 - TRÁM 200 mm x 500 mm x 5000 mm

BETON C 30/37, XC2

Nárůst pevnosti betonu velmi pomalý

Navrženo dle ČSN EN 1992-1-1; ČSN EN 206-1-Z3; ČSN EN 13670

Krytí interier MIN/NOM 25 mm

Krytí exterieur MIN/NOM 25 mm

OCEL B550B

POZNÁMKA:

Schéma řezů viz. výkres č. 2

0,000 = 237,0 m n.m., B.p.v. / SOUŘADNICOVÝ SYSTÉM JTSK

DRUH PRÁCE	BAKALÁŘSKÁ PRÁCE		<div><div>T</div><div>FAST</div></div>	
VYPRACOVAL	DANIEL VAŘECHA			
VEDOUČÍ	Ing. JIŘÍ STRNAD, Ph.D.			
STAVEBNÍK	Daniel Vařecha, Plzeňská 875, Uničov 783 91			
MÍSTO STAVBY	Větrní, katastr. území Větrní, Papírenská 2			
NÁZEV STAVBY	VÍCEPDLAŽNÍ MONOLITICKÁ BUDOVA			
STAVEBNÍ OBJEKT	ČOV - VĚTRNÍ		FORMÁT	4,5 A4
ČÁST	02 ŘEZY		DATUM	5/2018
OBSAH:	SCHÉMA ŘEZŮ		STUPEŇ PD	DPS
			MEŘÍTKO 1:150	Č. VÝKRESU 02