



KATASTRÁLNÍ ÚZEMÍ
POVRCH ÚZEMÍ
PARCELY
VZDÁLENOST ŠACHET
NÁZVY ŠACHET

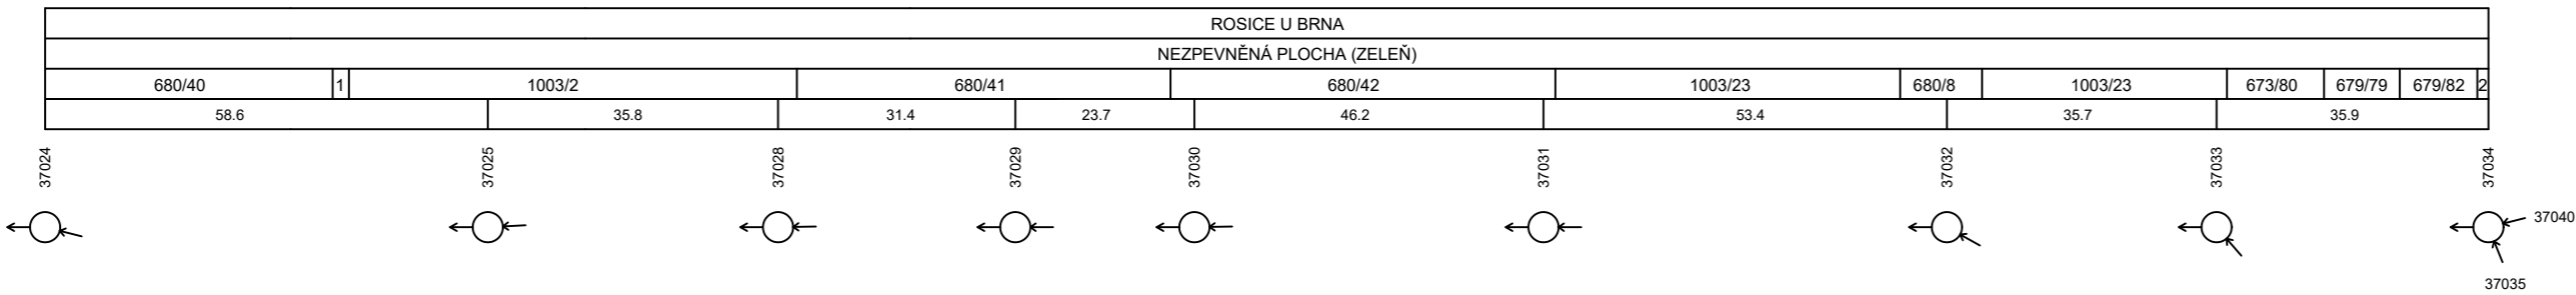


VYSVĚTLIVKY: 1 - 680/41
2 - 2378/1

Podélný profil kanalizačního přivaděče 37034 - 37024

MĚŘÍTKO 1:1000 / 1:100

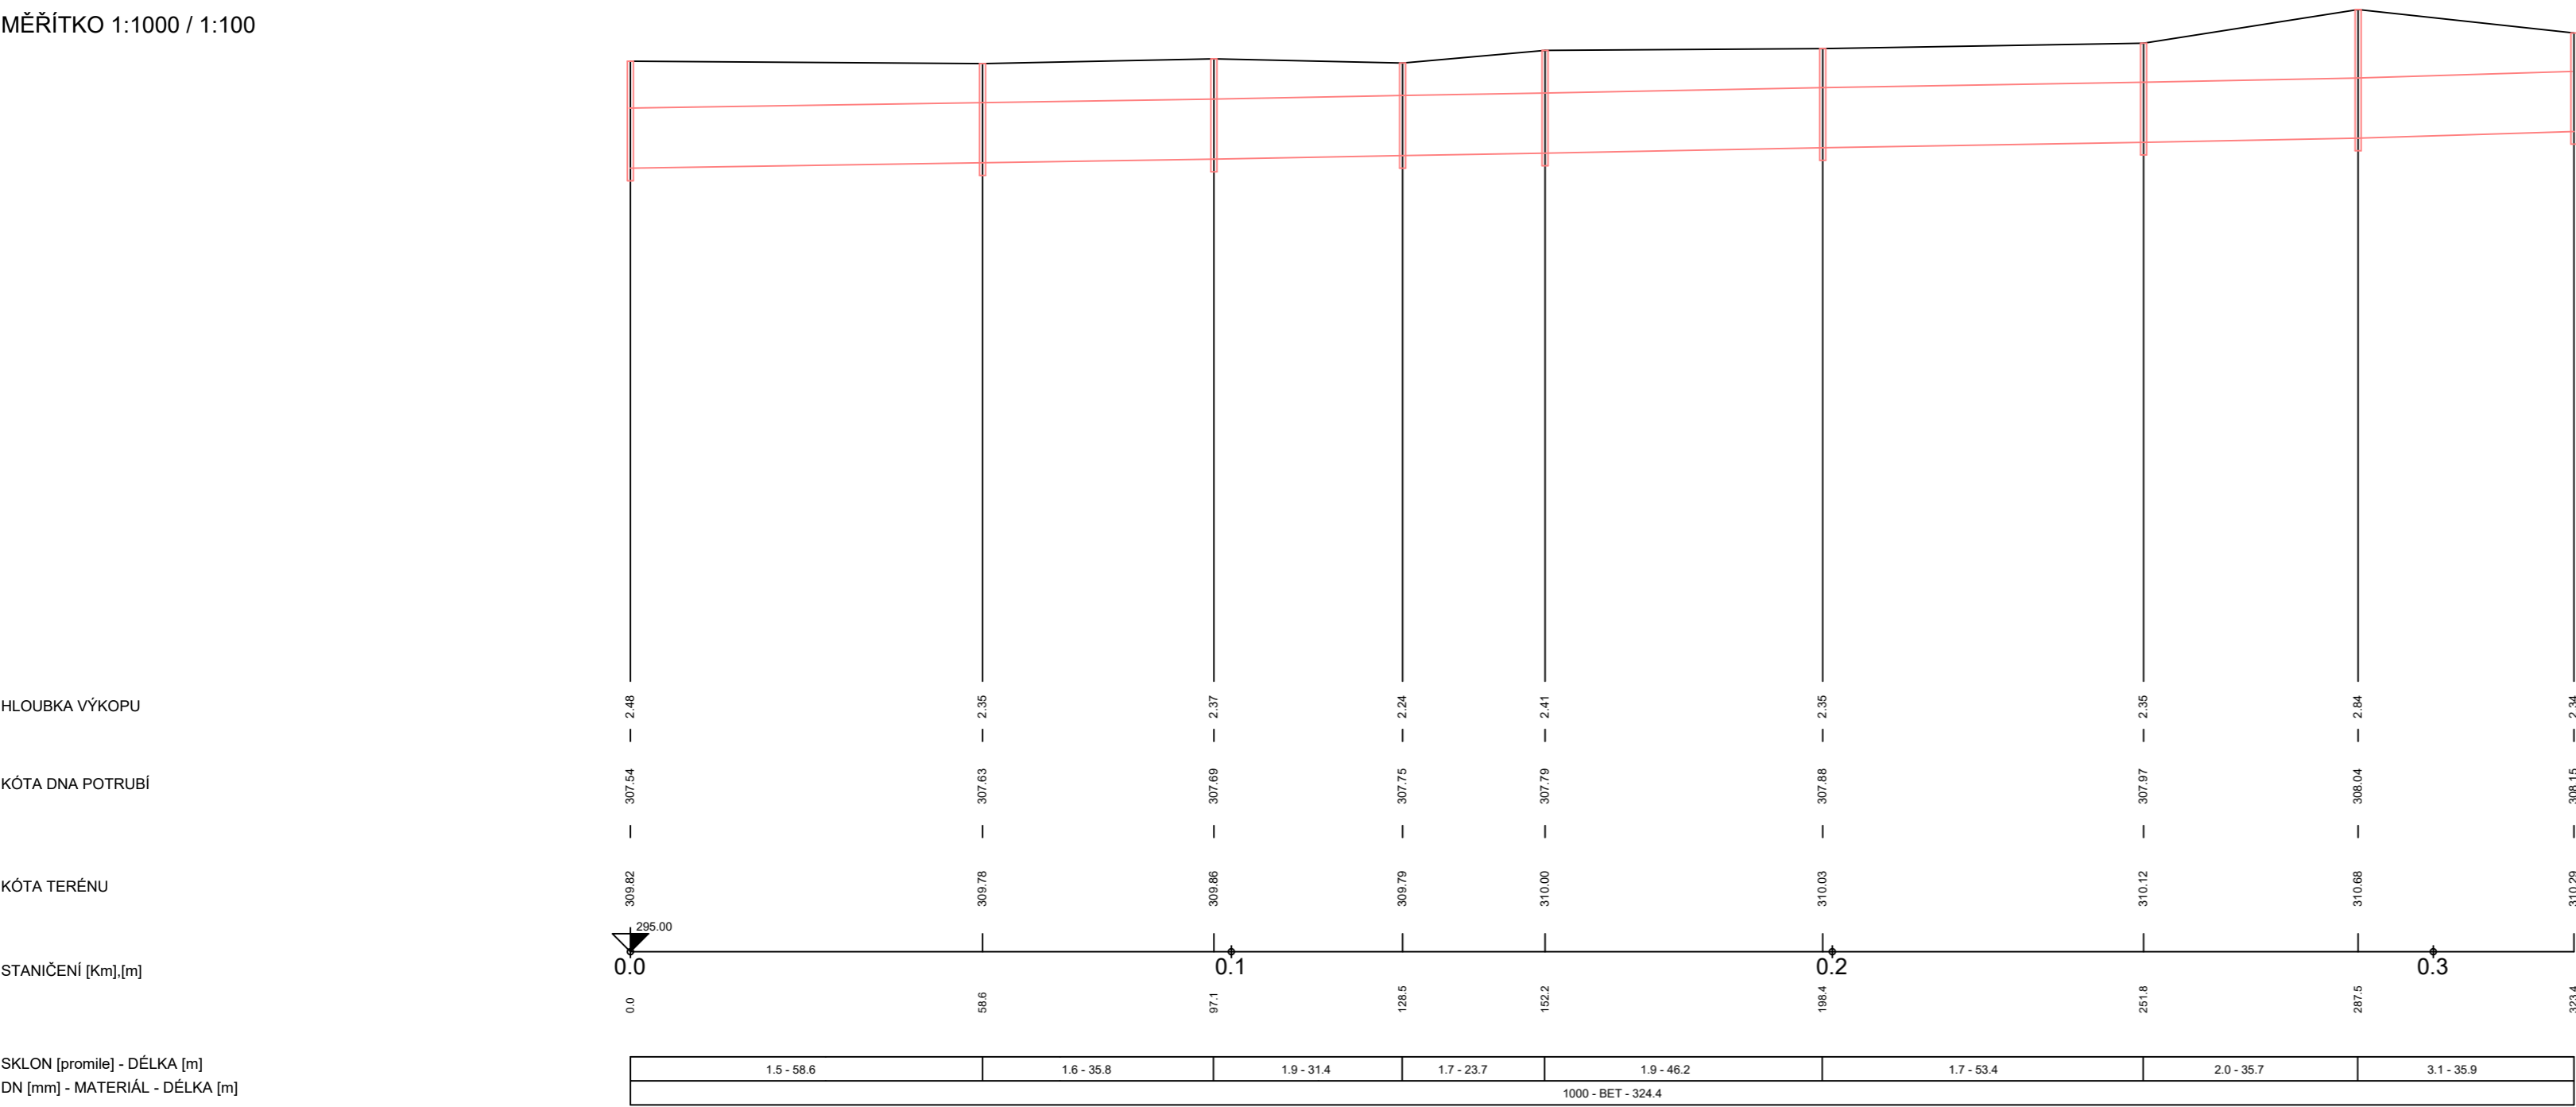

B.p.v.

DRUH PRÁCE	BAKALÁŘSKÁ PRÁCE			
VYPRACOVAL	MICHAL KUCHARČIK			
KONTROLOVAL	doc. Ing. JAROSLAV RACLAVSKÝ, Ph.D.			
MÍSTO STAVBY	ROSICE			
NÁZEV STAVBY	SANACE KANALIZAČNÍHO PŘIVADĚČE 37034 - 37024			
STAVEBNÍ OBJEKT	(není členěno na stavební objekty)		FORMÁT	3x A4
ČÁST	SANOVANÉ ÚSEKY		DATUM	05/2025
OBSAH:	PODÉLNÝ PROFIL SANOVANÝCH ÚSEKŮ		STUPEŇ PD	DPS
			MEŘITKO 1:1000/100	Č. VÝKRESU D.1