


# KONTROLNÍ PROFIL B

MĚŘÍTKO 1:400/200/100 (STANIČENÍ,VÝŠKY,ROZDÍLY)

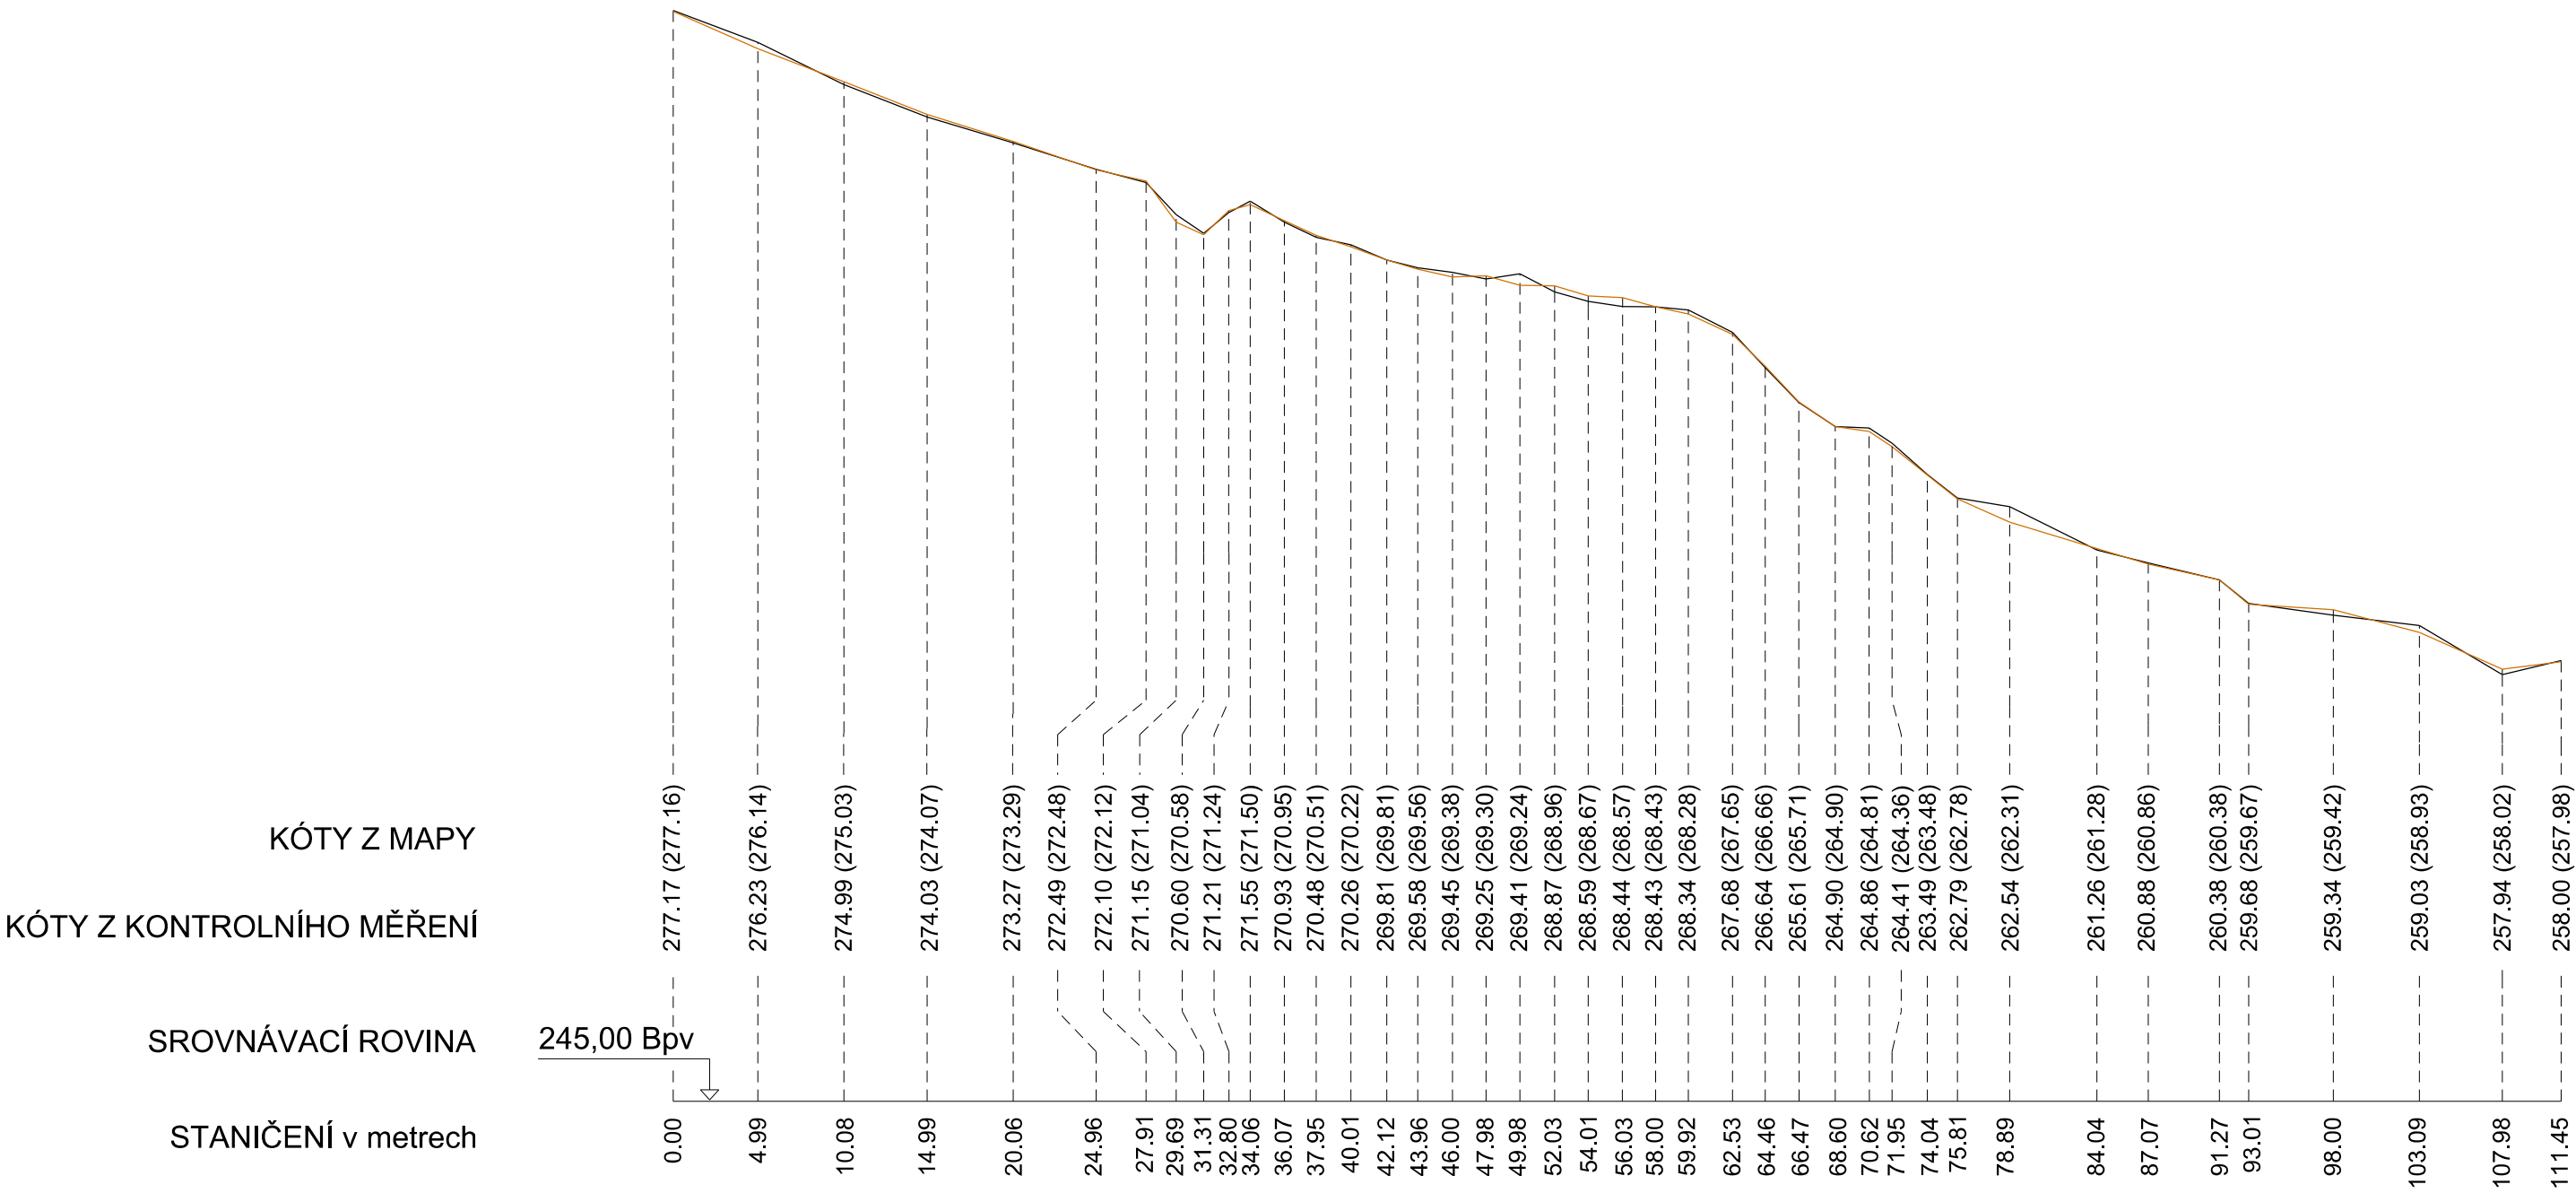

LEGENDA:

- PROFIL URČENÝ Z KONTROLNÍHO MĚŘENÍ
- PROFIL URČENÝ Z INTERPOLACE VRSTEVNIC