VARIANTA 1

1.NP

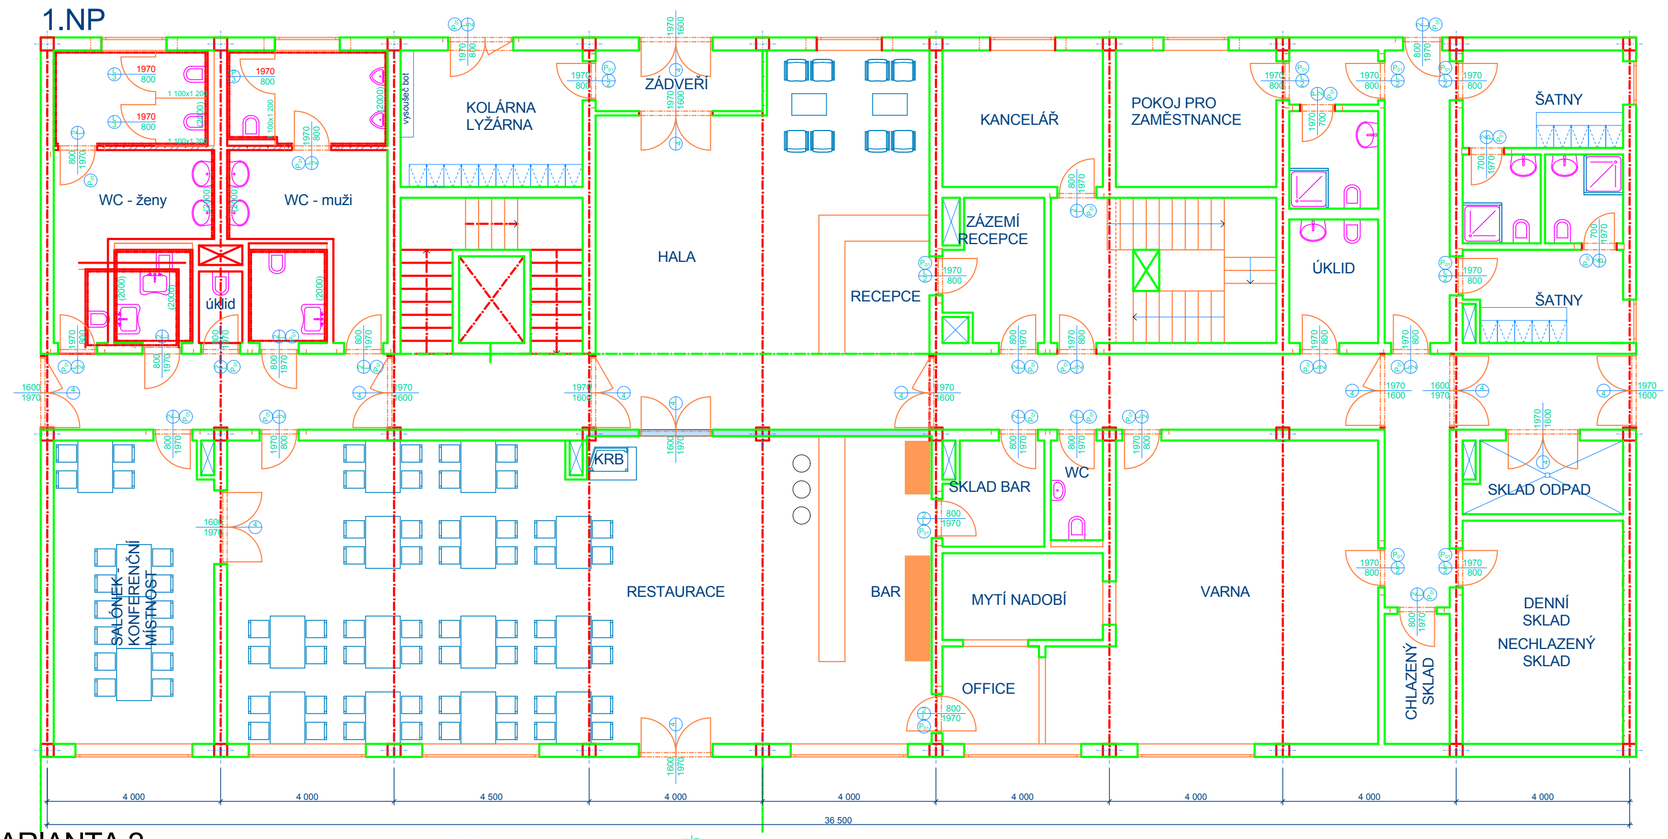

VARIANTA 2

1.NP

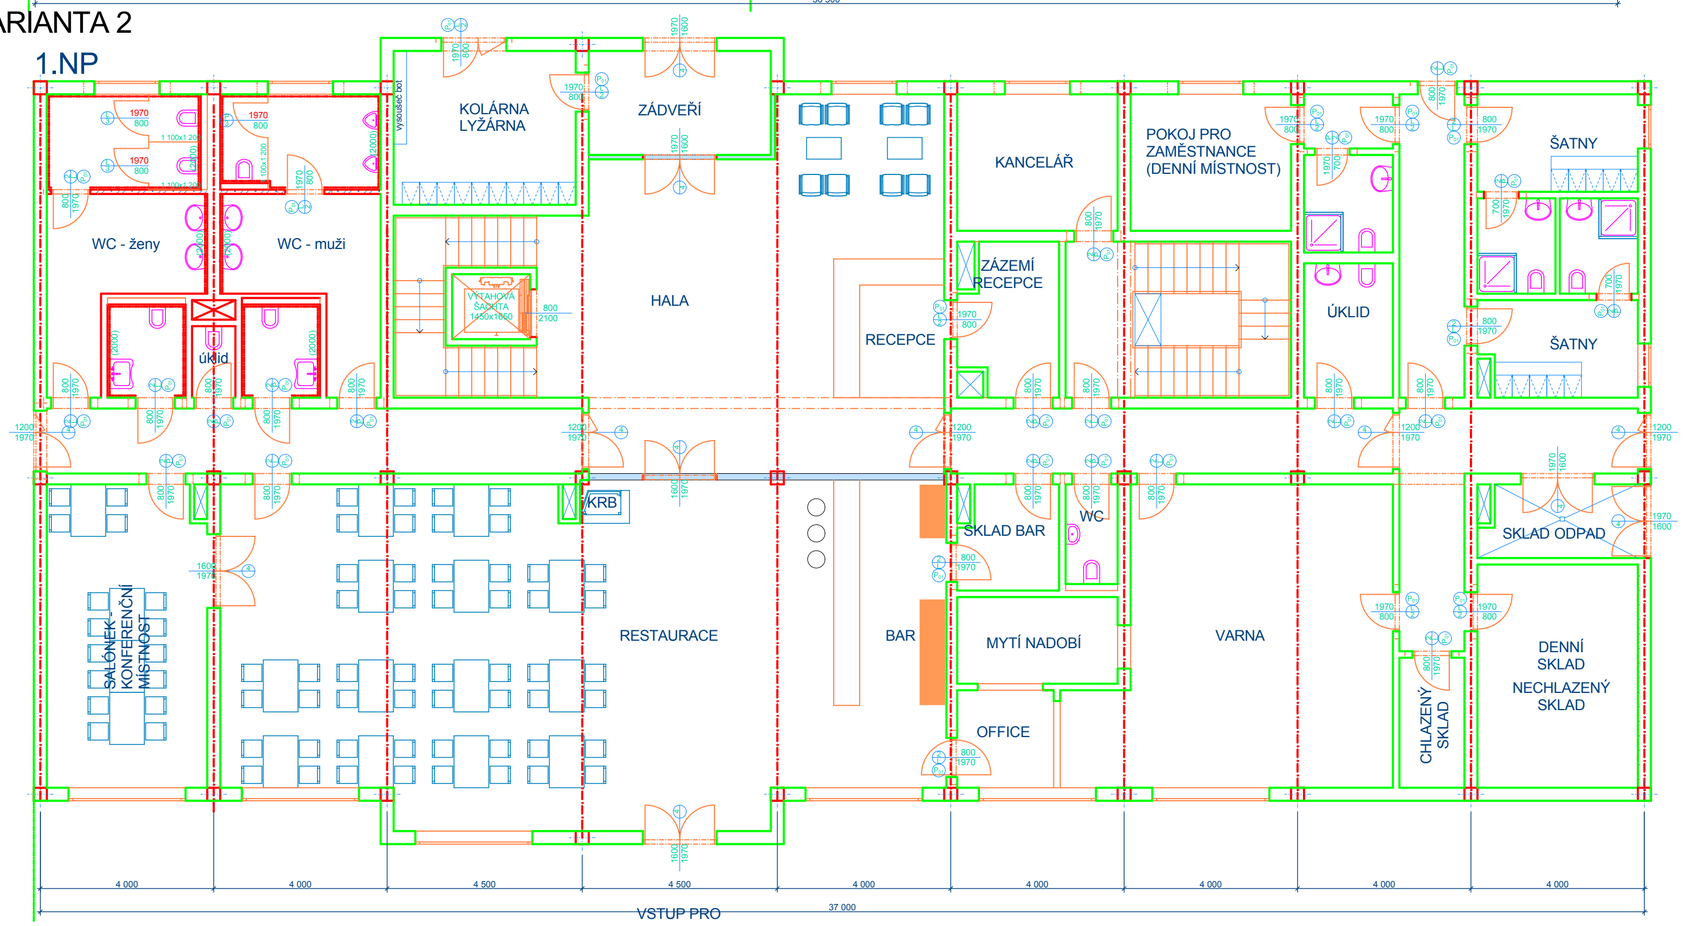

c)				
b)				
a)				
ozn. změny	předmět změny	změnu provedl	podpis	datum

VSTUP PRO

S

+0,000 = 567,250 m.n.m, B.p.v. / SOUŘADNICOVÝ SYSTÉM S=JTSK

DRUH PRÁCE	DIPLOMOVÁ PRÁCE		VYSOKÉ UČENÍ TECHNICKÉ V BRNĚ
VYPRACOVAL	Bc. Jan Vlček		ÚSTAV POZEMNÍHO STAVITELSTVÍ
KONTROLOVAL	Ing. Petra Berková, Ph.D.		
STAVEBNÍK	MĚSTO ROKYTNICE N.J. - zástupce: Bc. HANA PETRÁKOVÁ-kontakt:481549314		
MÍSTO STAVBY	ROKYTNICE N.J.[577456], k.ú. DOLNÍ ROKYTNICE [740900], par. číslo 2034/1		
NÁZEV STAVBY	HORSKÝ HOTEL	FORMÁT	4xA4
PŘEDMĚT	CH08 DIPLOMOVÝ SEMINÁŘ I (S-PST)	DATUM	01/2019
ČÁST		STUPEŇ PD	DPS
OBSAH: PŮDORYS 1.NP		MĚŘÍTKO:	Č. VÝKRESU:
		1:100	01.1.3