
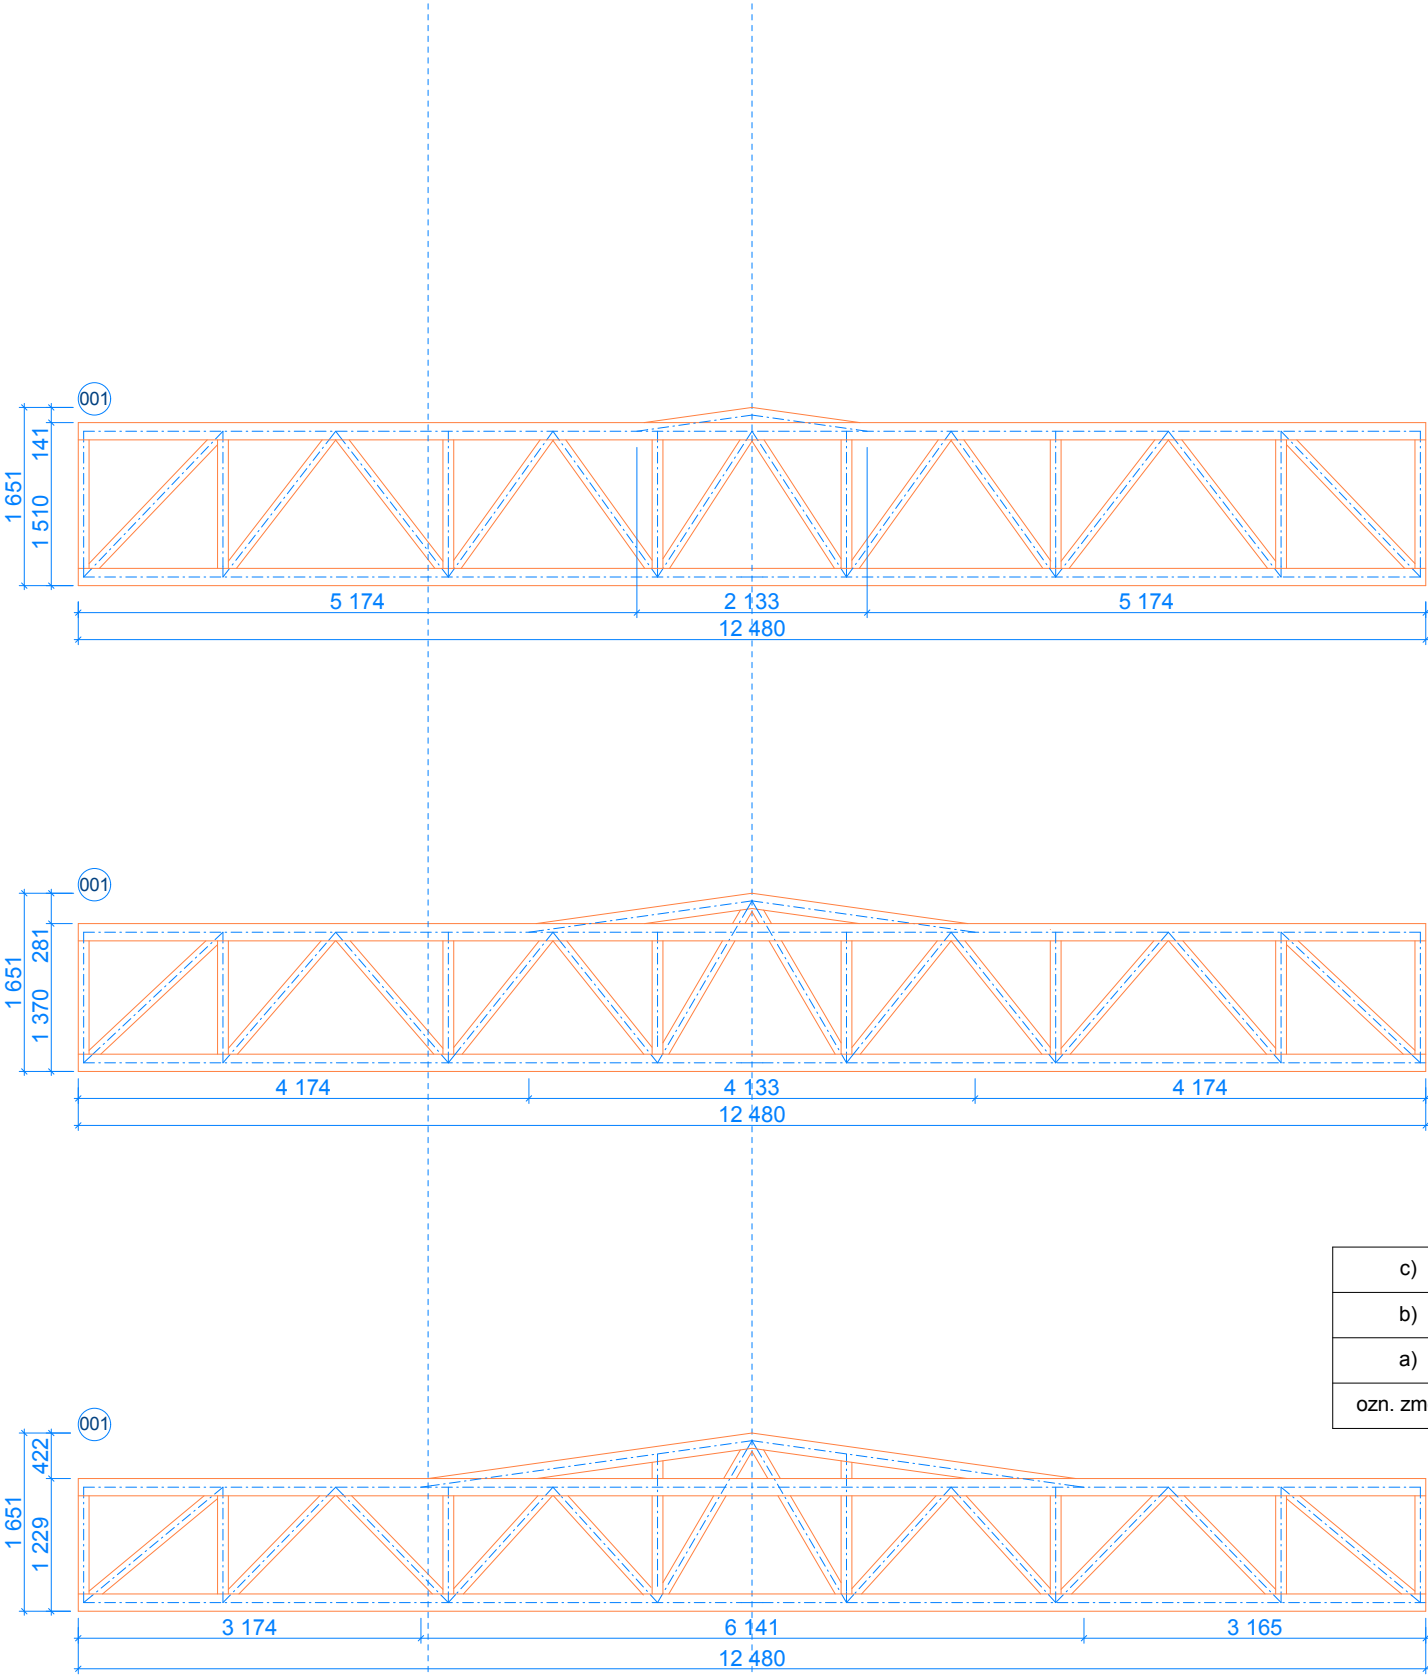


LEGENDA PŘÍHRADOVÝCH VAZNÍKŮ

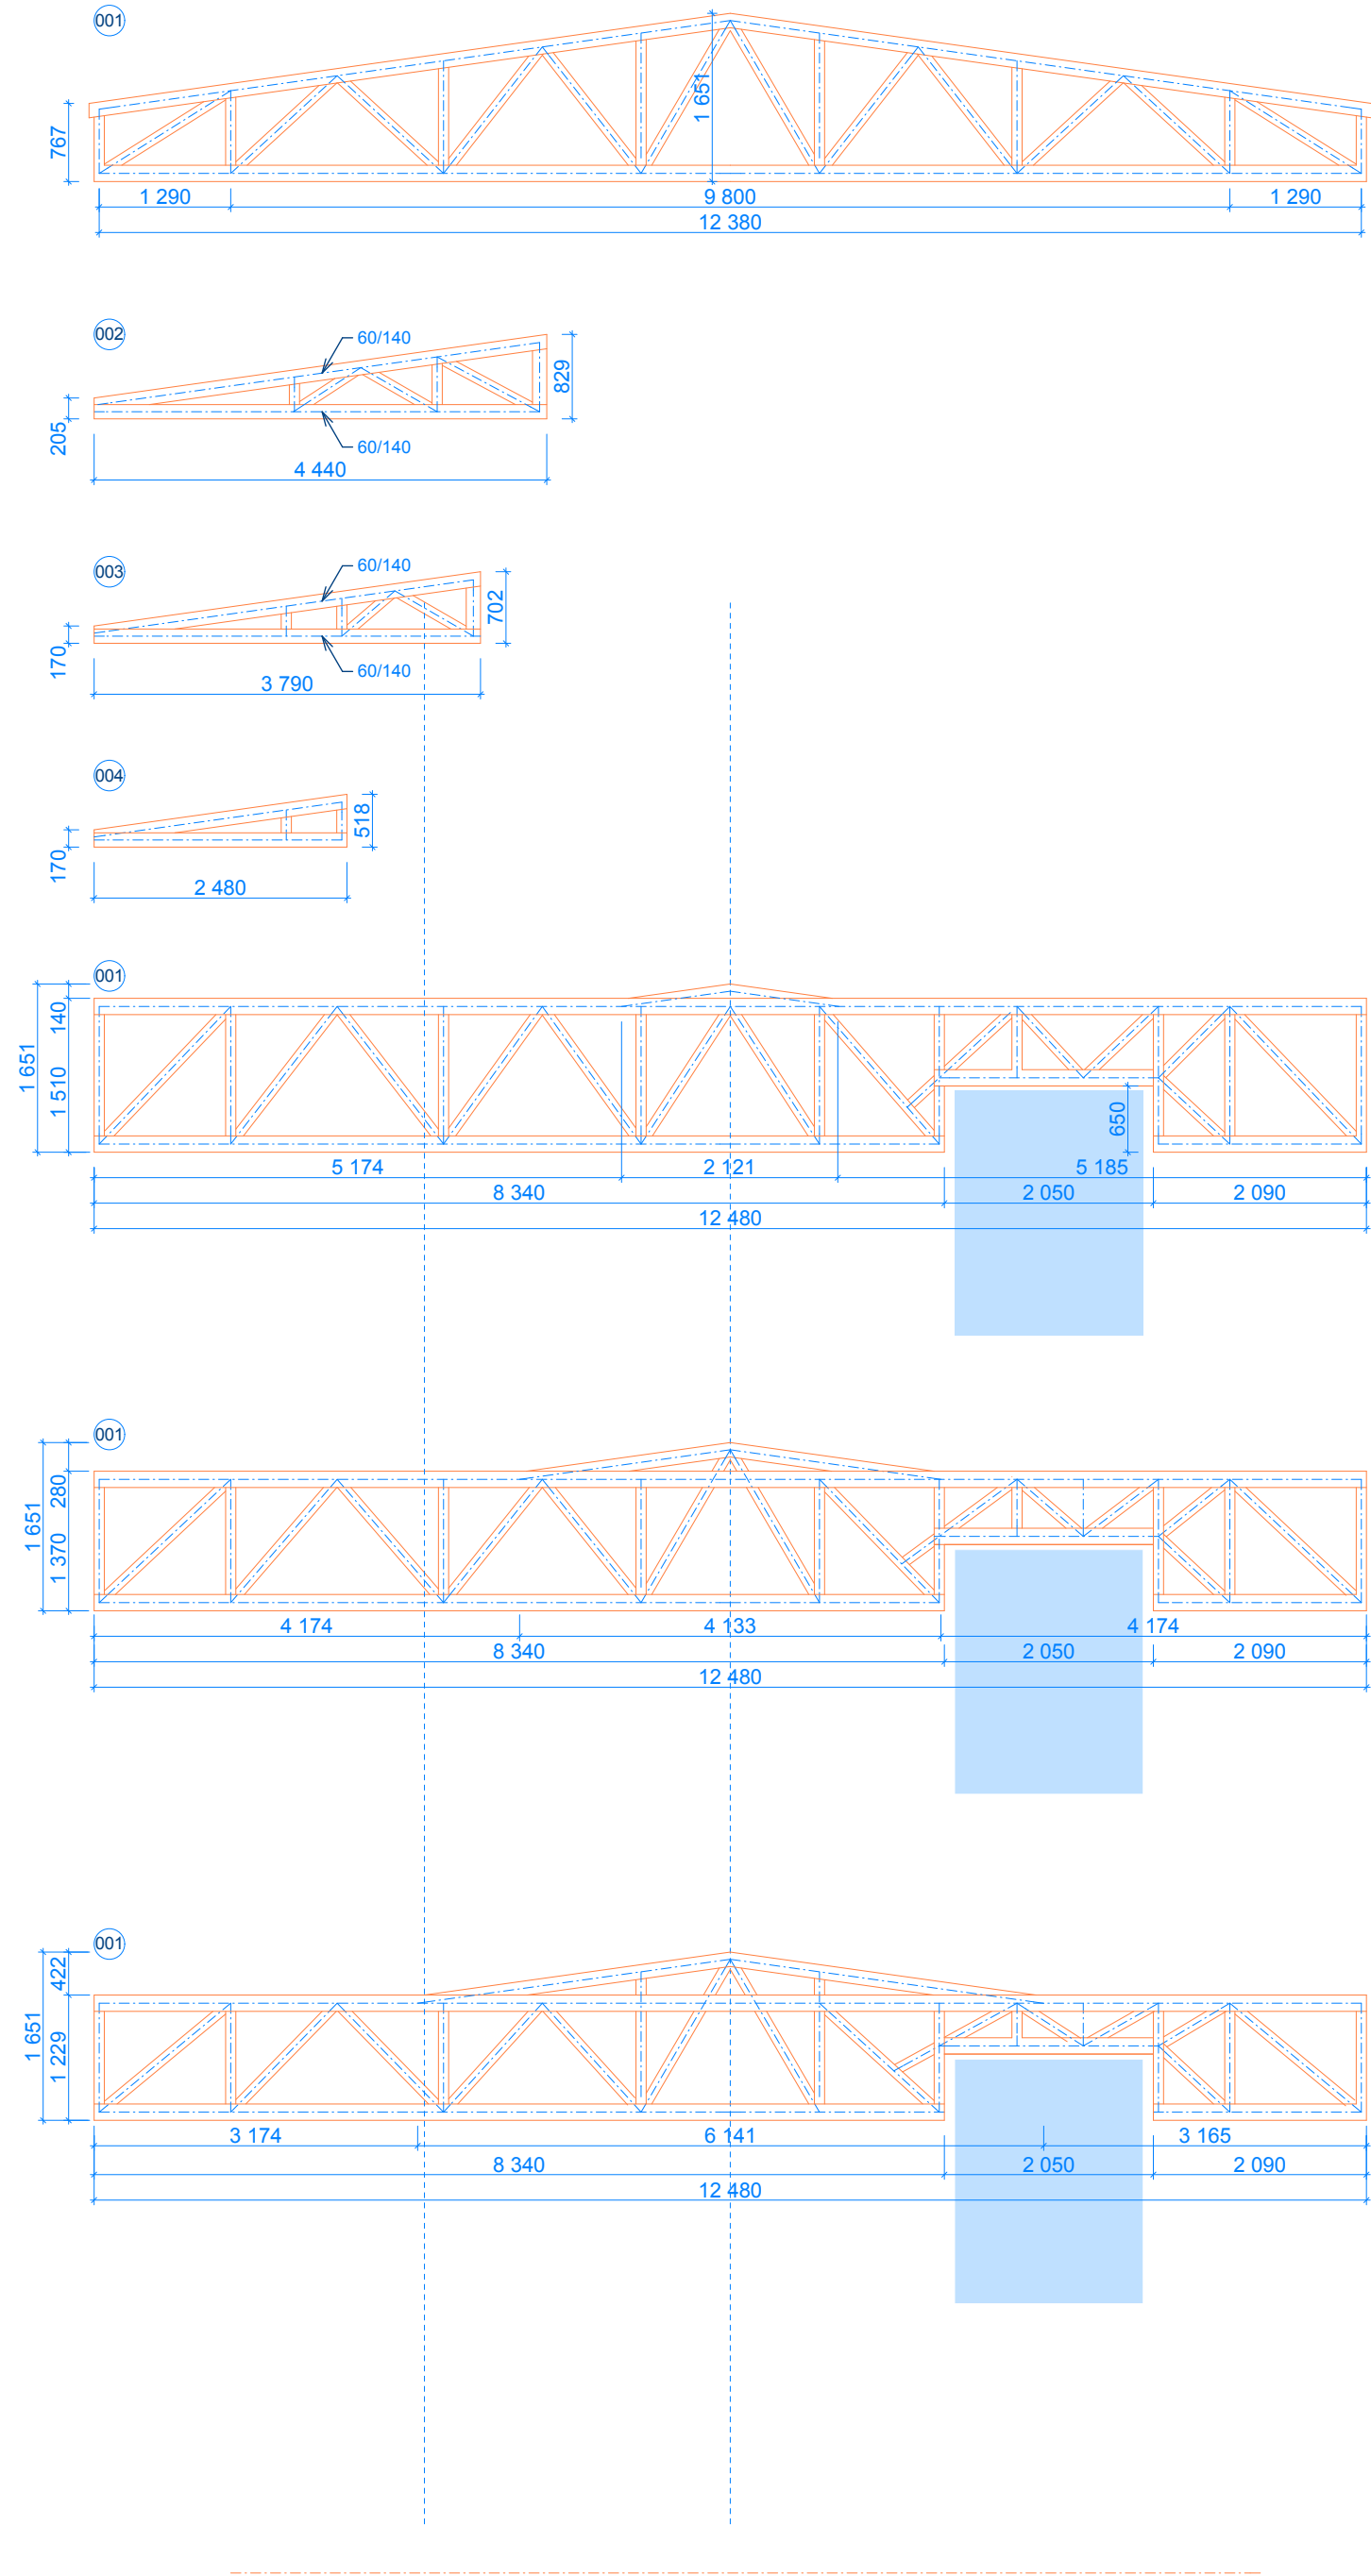

c)				
b)				
a)				
ozn. změny	předmět změny	změnu provedl	podpis	datum

+0,000 = 567,250 m.n.m, B.p.v. / SOUŘADNICOVÝ SYSTÉM S=JTSK

DRUH PRÁCE	DIPLOMOVÁ PRÁCE			VYSOKÉ UČENÍ TECHNICKÉ V BRNĚ
VYPRACOVAL	Bc. Jan Víček			
KONTROLOVAL	Ing. Petra Berková, Ph.D.			
STAVEBNÍK	MĚSTO ROKYTNICE N.J. - zástupce: Bc. HANA PETRÁKOVÁ-kontakt:481549314			
MÍSTO STAVBY	ROKYTNICE N.J.[577456], k.ú. DOLNÍ ROKYTNICE [740900], par. číslo 2034/1		ÚSTAV POZEMNÍHO STAVITELSTVÍ	
NÁZEV STAVBY	HORSKÝ HOTEL			
PŘEDMĚT			CH08 DIPLOMOVÝ SEMINÁŘ I (S-PST)	
ČÁST				
OBSAH:				
SCHÉMA STŘEŠNÍCH VAZNÍKŮ			MĚŘÍTKO: 1:70	Č. VÝKRESU: 01.1.7