



M 1:100

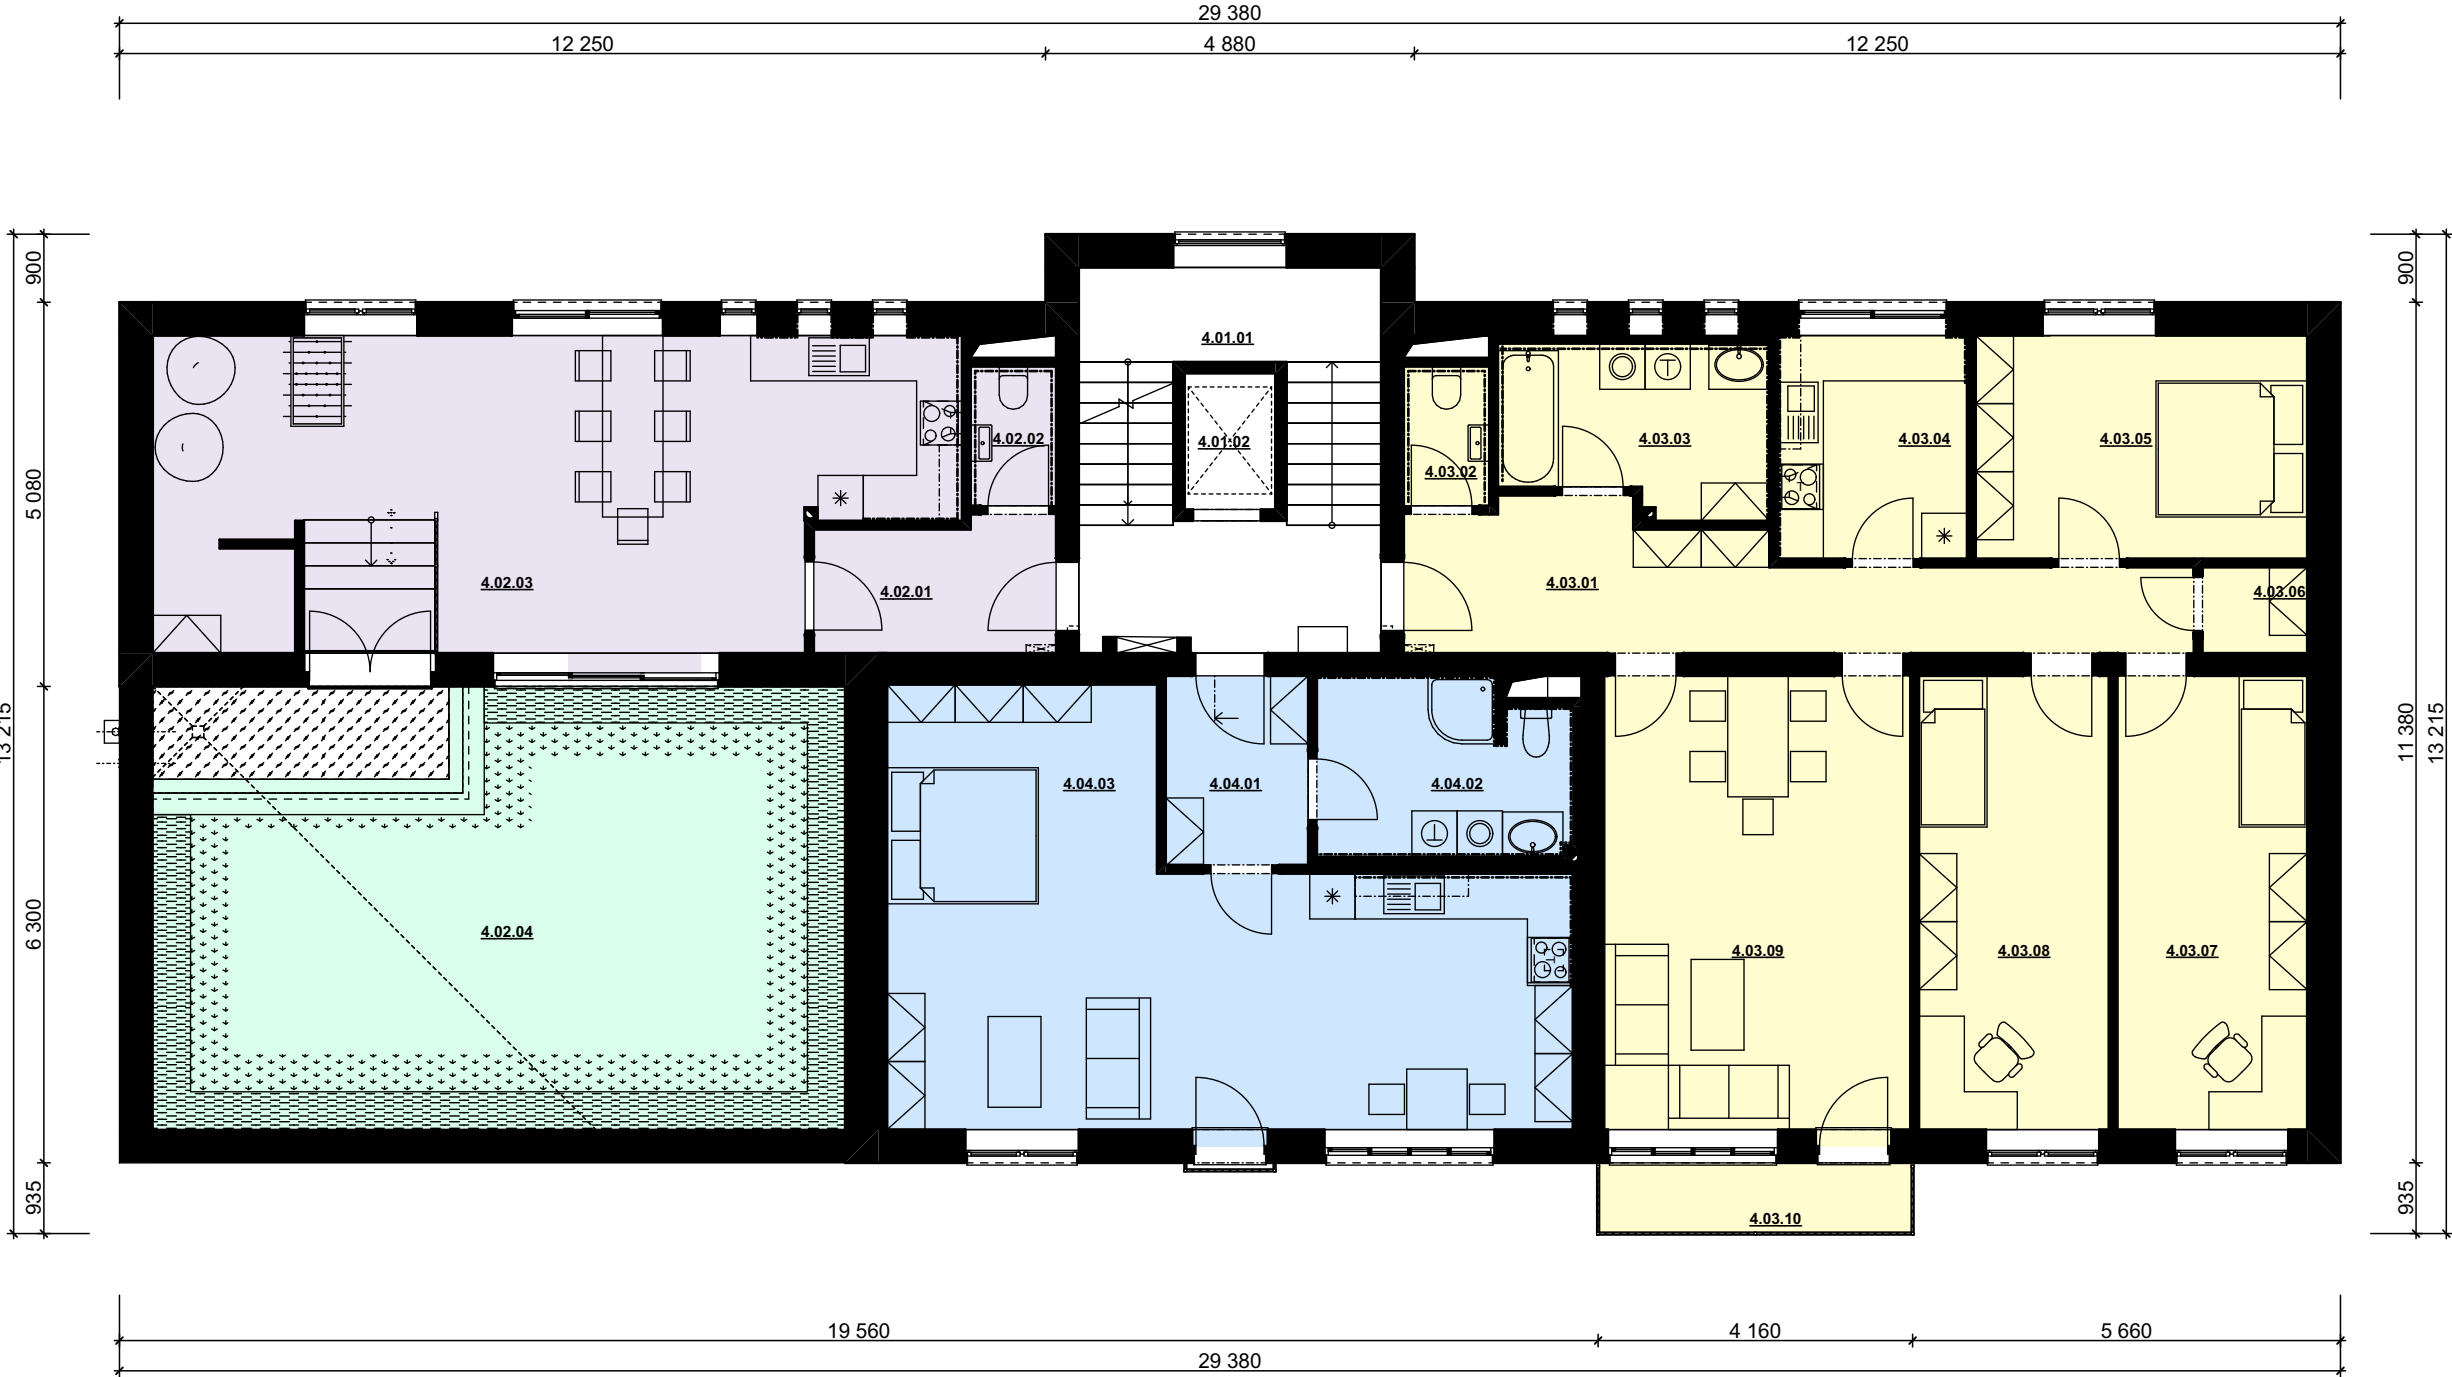

OZN	Název místnosti	Plocha (m2)
4.01.01	SCHODIŠTĚ	18,24
4.01.02	VÝTAH	2,27
4.02.01	CHODBA	5,47
4.02.02	WC	2,08
4.02.03	SPOLEČEN. MÍSTNOST	41,78
4.02.04	TERASA	53,44
4.03.01	CHODBA	15,33
4.03.02	WC	2,08
4.03.03	KOUPELNA	7,94
4.03.04	KUCHYNĚ	7,26
4.03.05	LOŽNICE	12,94
4.03.06	SKLAD	1,57
4.03.07	DĚTSKÝ POKOJ 1	15,06
4.03.08	DĚTSKÝ POKOJ 2	15,06
4.03.09	OBYVACÍ POKOJ	24,53
4.03.10	BALKÓN	3,89
4.04.01	ZÁDVĚŘÍ	4,71
4.04.02	KOUPELNA	7,83
4.04.03	OBYVACÍ POKOJ	41,34

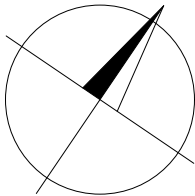

LEGENDA ZÓN MÍSTNOSTÍ

- BYT 4+1
- 1+kk
- VEGETAČNÍ TERASA
- KOMUNIKAČNÍ PLOCHY

0,000 = 236,820 m.n.m , B.p.v. / SOUŘADNICOVÝ SYSTÉM JTSK

PŘEDMĚT	BAKALÁŘSKÁ PRÁCE		<div><div>T</div><div>FAKULTA STAVEBNÍ Ústav pozemního stavitelství</div></div>	
VYPRACOVAL	DANIEL SEDLÁČEK			
KONTROLOVAL	ING. KAREL STRUHALA, Ph.D.			
STAVEBNÍK	MĚSTO HLUČÍN			
MÍSTO STAVBY	Cihelní 1490,Hlučín,748 01,Česká Republika			
NÁZEV STAVBY	NOVOSTAVBA BYTOVÉHO DOMU			
STAVEBNÍ OBJEKT	SO 01 BYTOVÝ DŮM		FORMÁT	2xA4
ČÁST	STUDIE		DATUM	23.05.2023
OBSAH:			STUPEŇ PD	DPS
STUDIE - 4.NP			MEŘÍTKO 1:100	Č. VÝKRESU S.06