
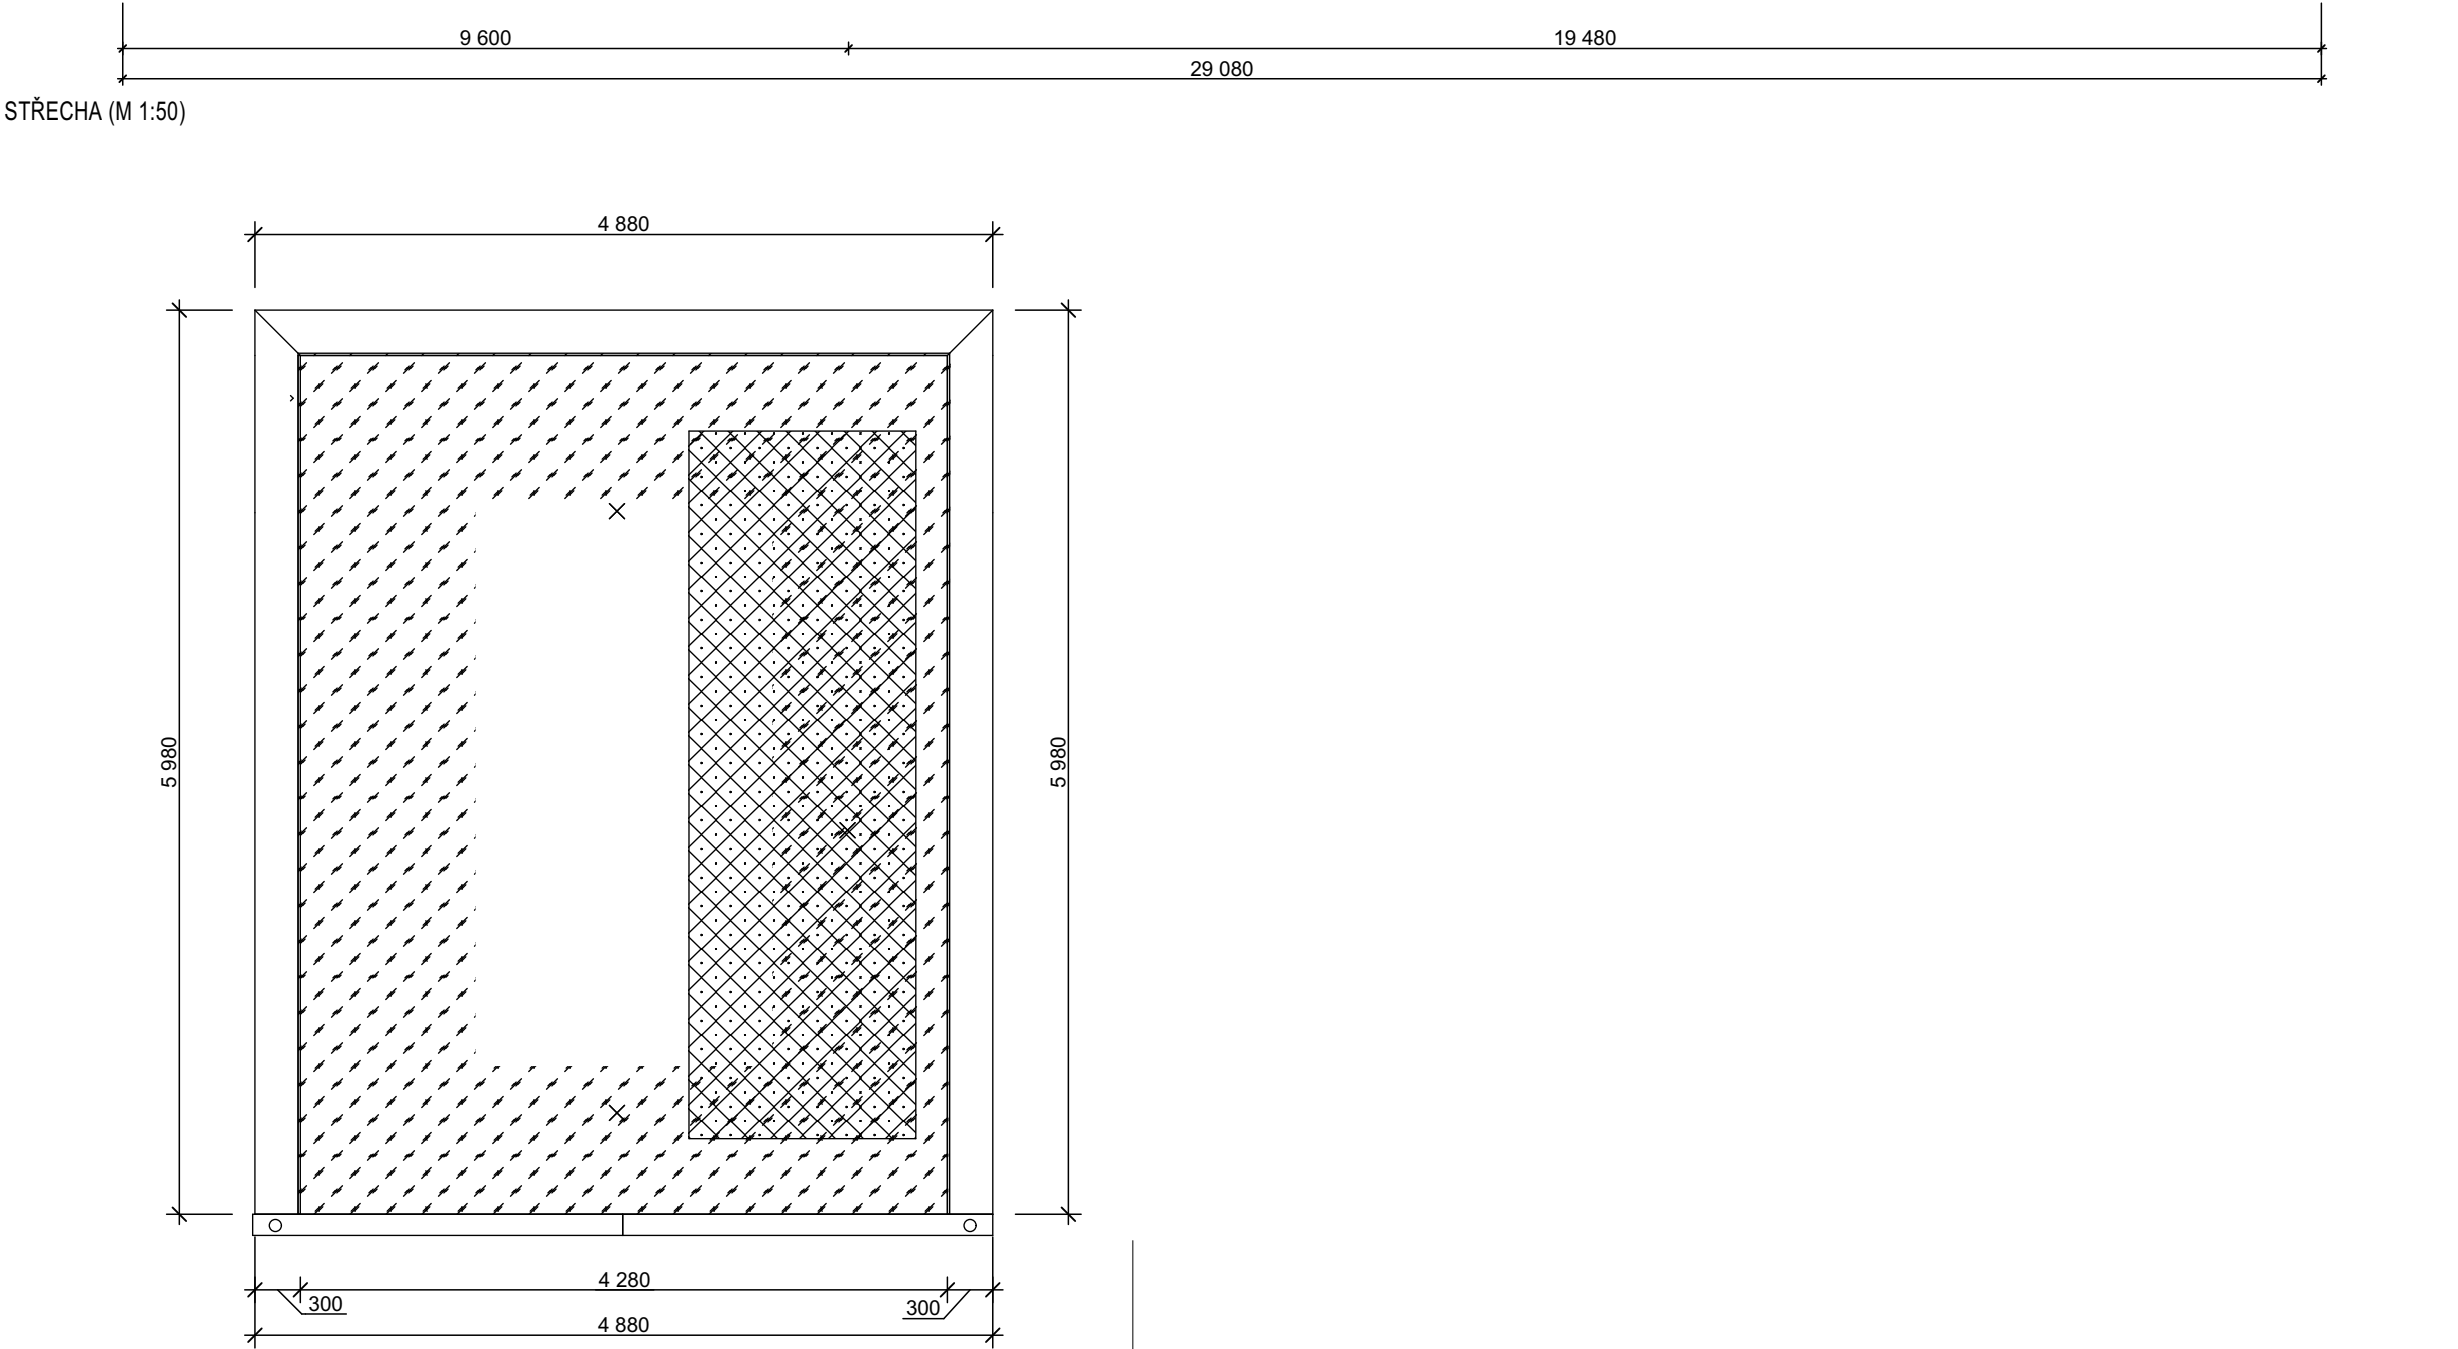


M 1:100, 1:50

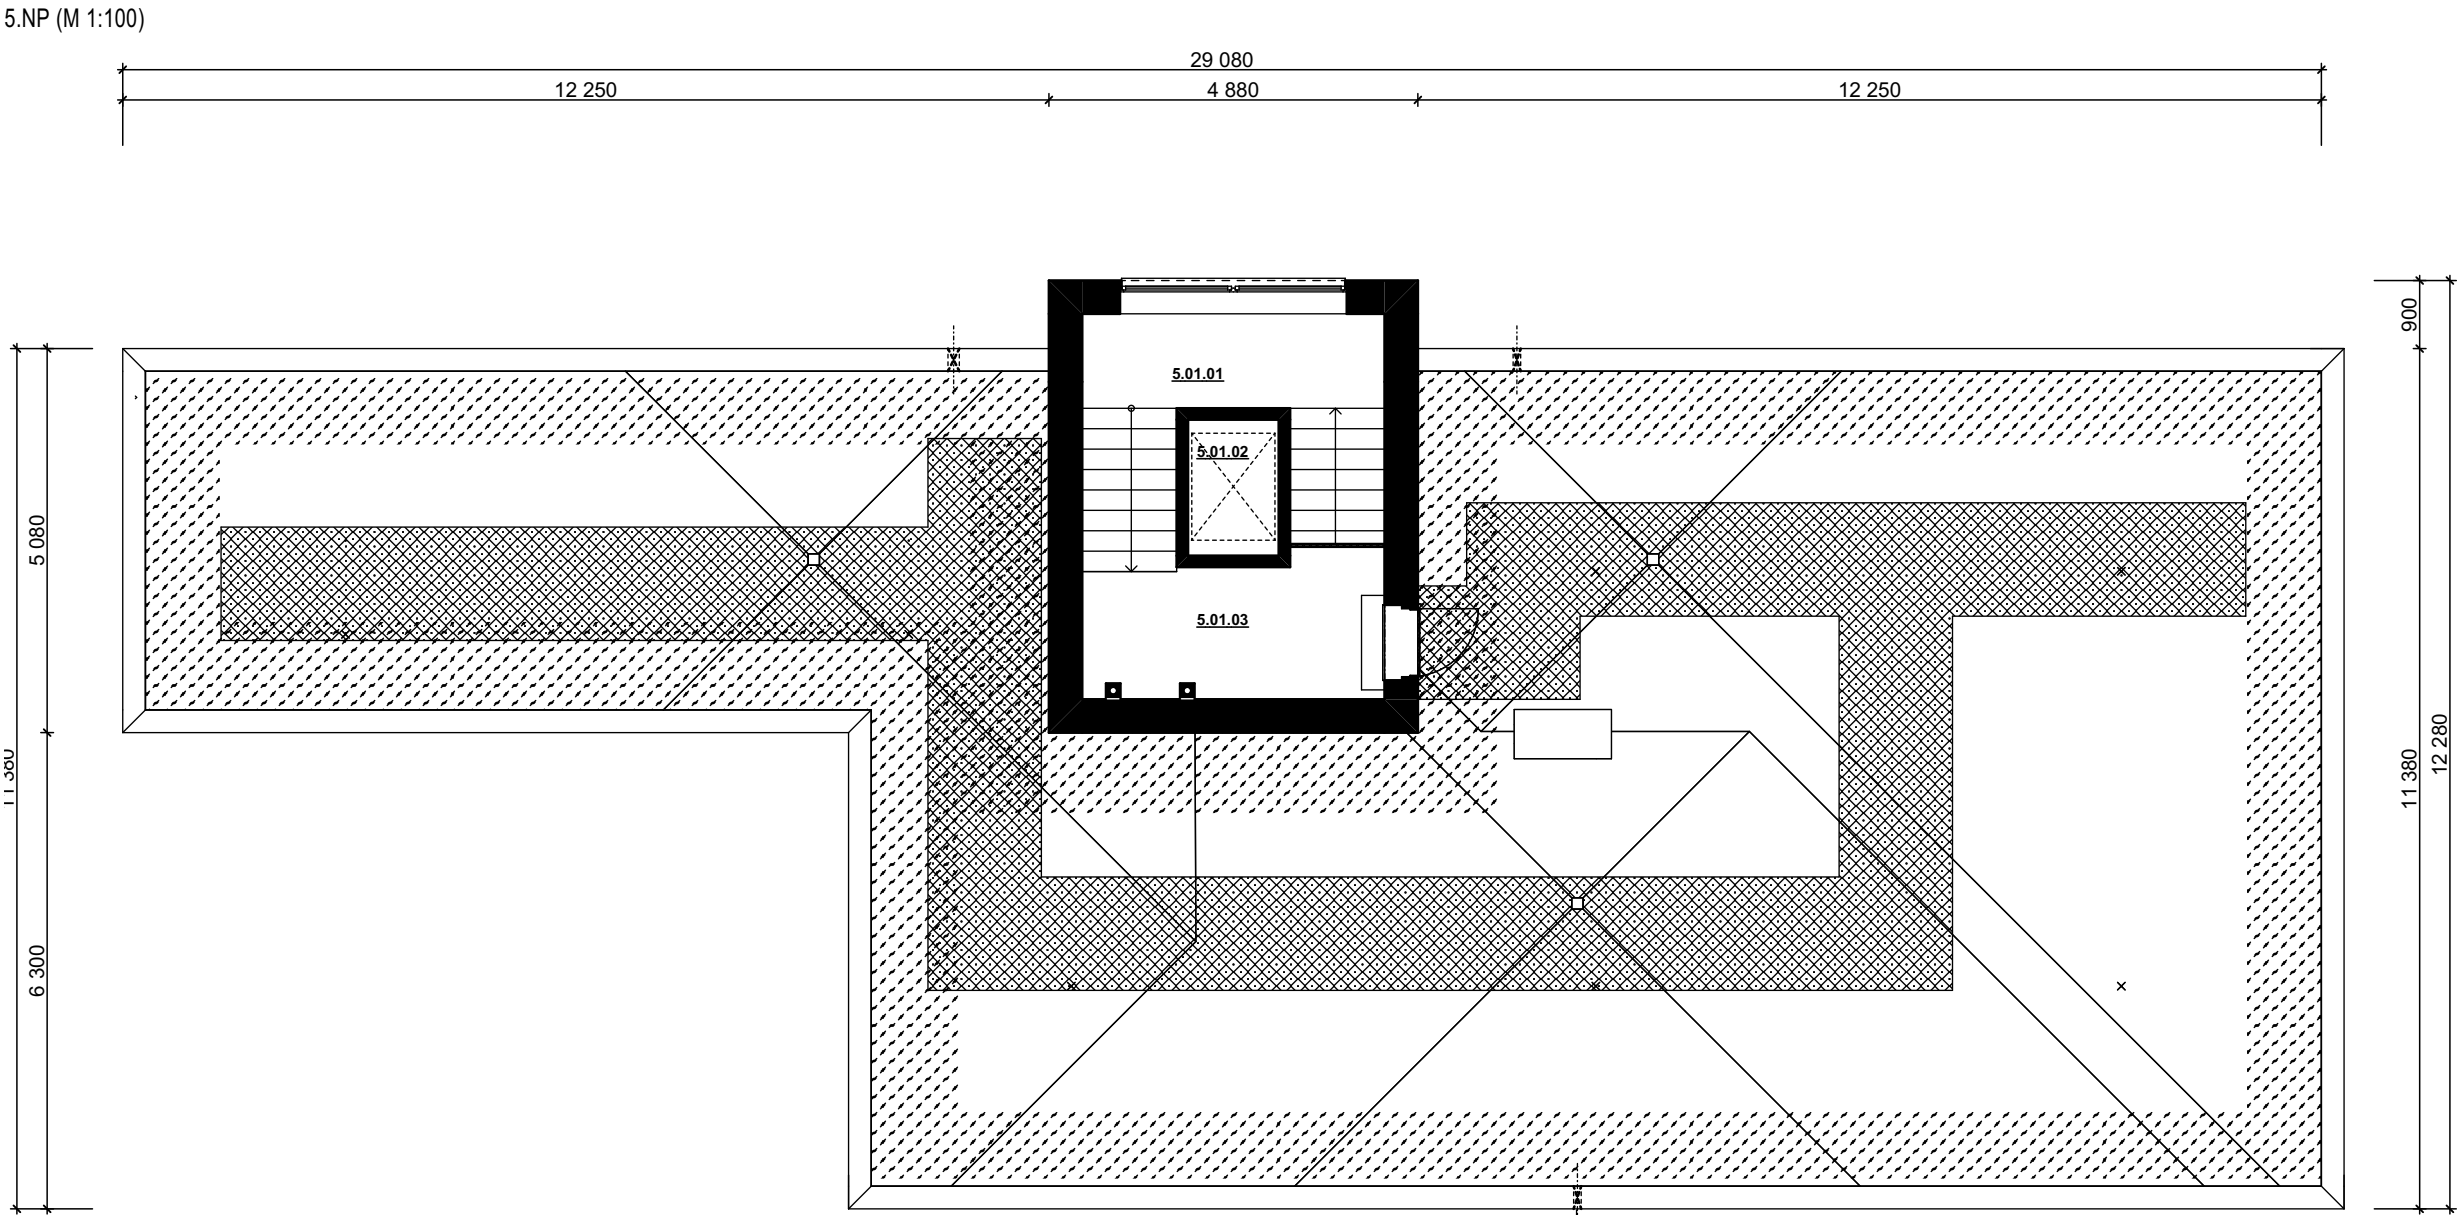


LEGENDA ZÓN MÍSTNOSTÍ


	KOMUNIKAČNÍ PLOCHY
	STŘEŠNÍ PLÁŠŤ

TABULKA MÍSTNOSTÍ

OZN	Název místnosti	Plocha (m2)
5.01.01	SCHODIŠTĚ	11,04
5.01.02	VÝTAH	2,27
5.01.03	TECHNICKÁ MÍSTNOST	7,46

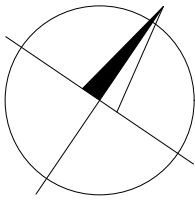

0,000 = 236,820 m.n.m , B.p.v. / SOUŘADNICOVÝ SYSTÉM JTSK

PŘEDMĚT	BAKALÁŘSKÁ PRÁCE			FAKULTA STAVEBNÍ		
VYPRACOVAL	DANIEL SEDLÁČEK			ústav		
KONTROLOVAL	ING. KAREL STRUHALA, Ph.D.			pozemního stavitelství		
STAVEBNÍK	MĚSTO HLUČÍN					
MÍSTO STAVBY	Cihelní 1490, Hlučín, 748 01, Česká Republika					
NÁZEV STAVBY	NOVOSTAVBA BYTOVÉHO DOMU					
			FORMÁT		4xA4	
STAVEBNÍ OBJEKT	SO 01 BYTOVÝ DŮM		DATUM		23.05.2023	
ČÁST	STUDIE		STUPEŇ PD		DPS	
OBSAH:			MĚŘÍTKO		Č. VÝKRESU	
STUDIE - 5.NP A STŘECHA			1:100, 1:50		S.07	