
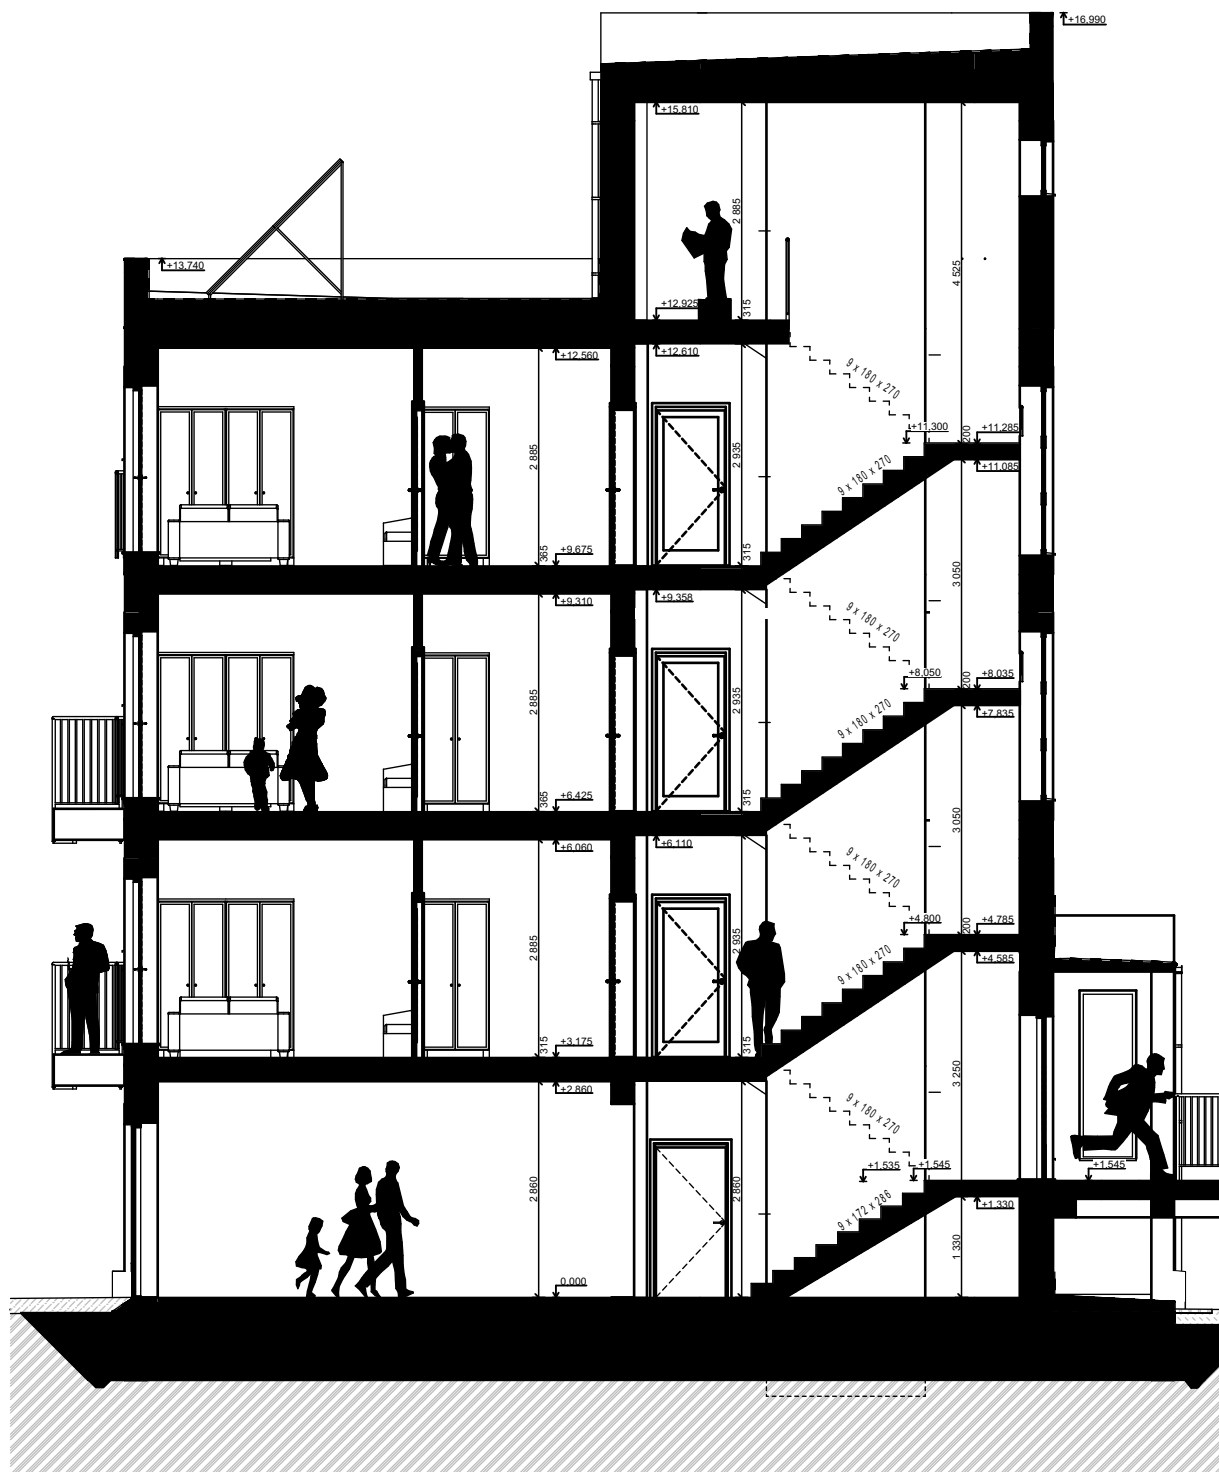


M 1:100

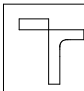

0,000 = 236,820 m.n.m , B.p.v. / SOUŘADNICOVÝ SYSTÉM JTSK

PŘEDMĚT	BAKALÁŘSKÁ PRÁCE		 <div>FAKULTA STAVEBNÍ ústav pozemního stavitelství</div>
VYPRACOVAL	DANIEL SEDLÁČEK		
KONTROLOVAL	ING. KAREL STRUHALA, Ph.D.		
STAVEBNÍK	MĚSTO HLUČÍN		
MÍSTO STAVBY	Cihelní 1490,Hlučín,748 01,Česká Republika		
NÁZEV STAVBY	NOVOSTAVBA BYTOVÉHO DOMU		
STAVEBNÍ OBJEKT	SO 01 BYTOVÝ DŮM	FORMÁT	1xA4
ČÁST	STUDIE	DATUM	23.05.2023
OBSAH:		STUPEŇ PD	DPS
STUDIE ŘEZ A-A		MEŘÍTKO 1:100	Č. VÝKRESU S.08