



M 1:100

POHLED SEVEROZÁPADNÍ

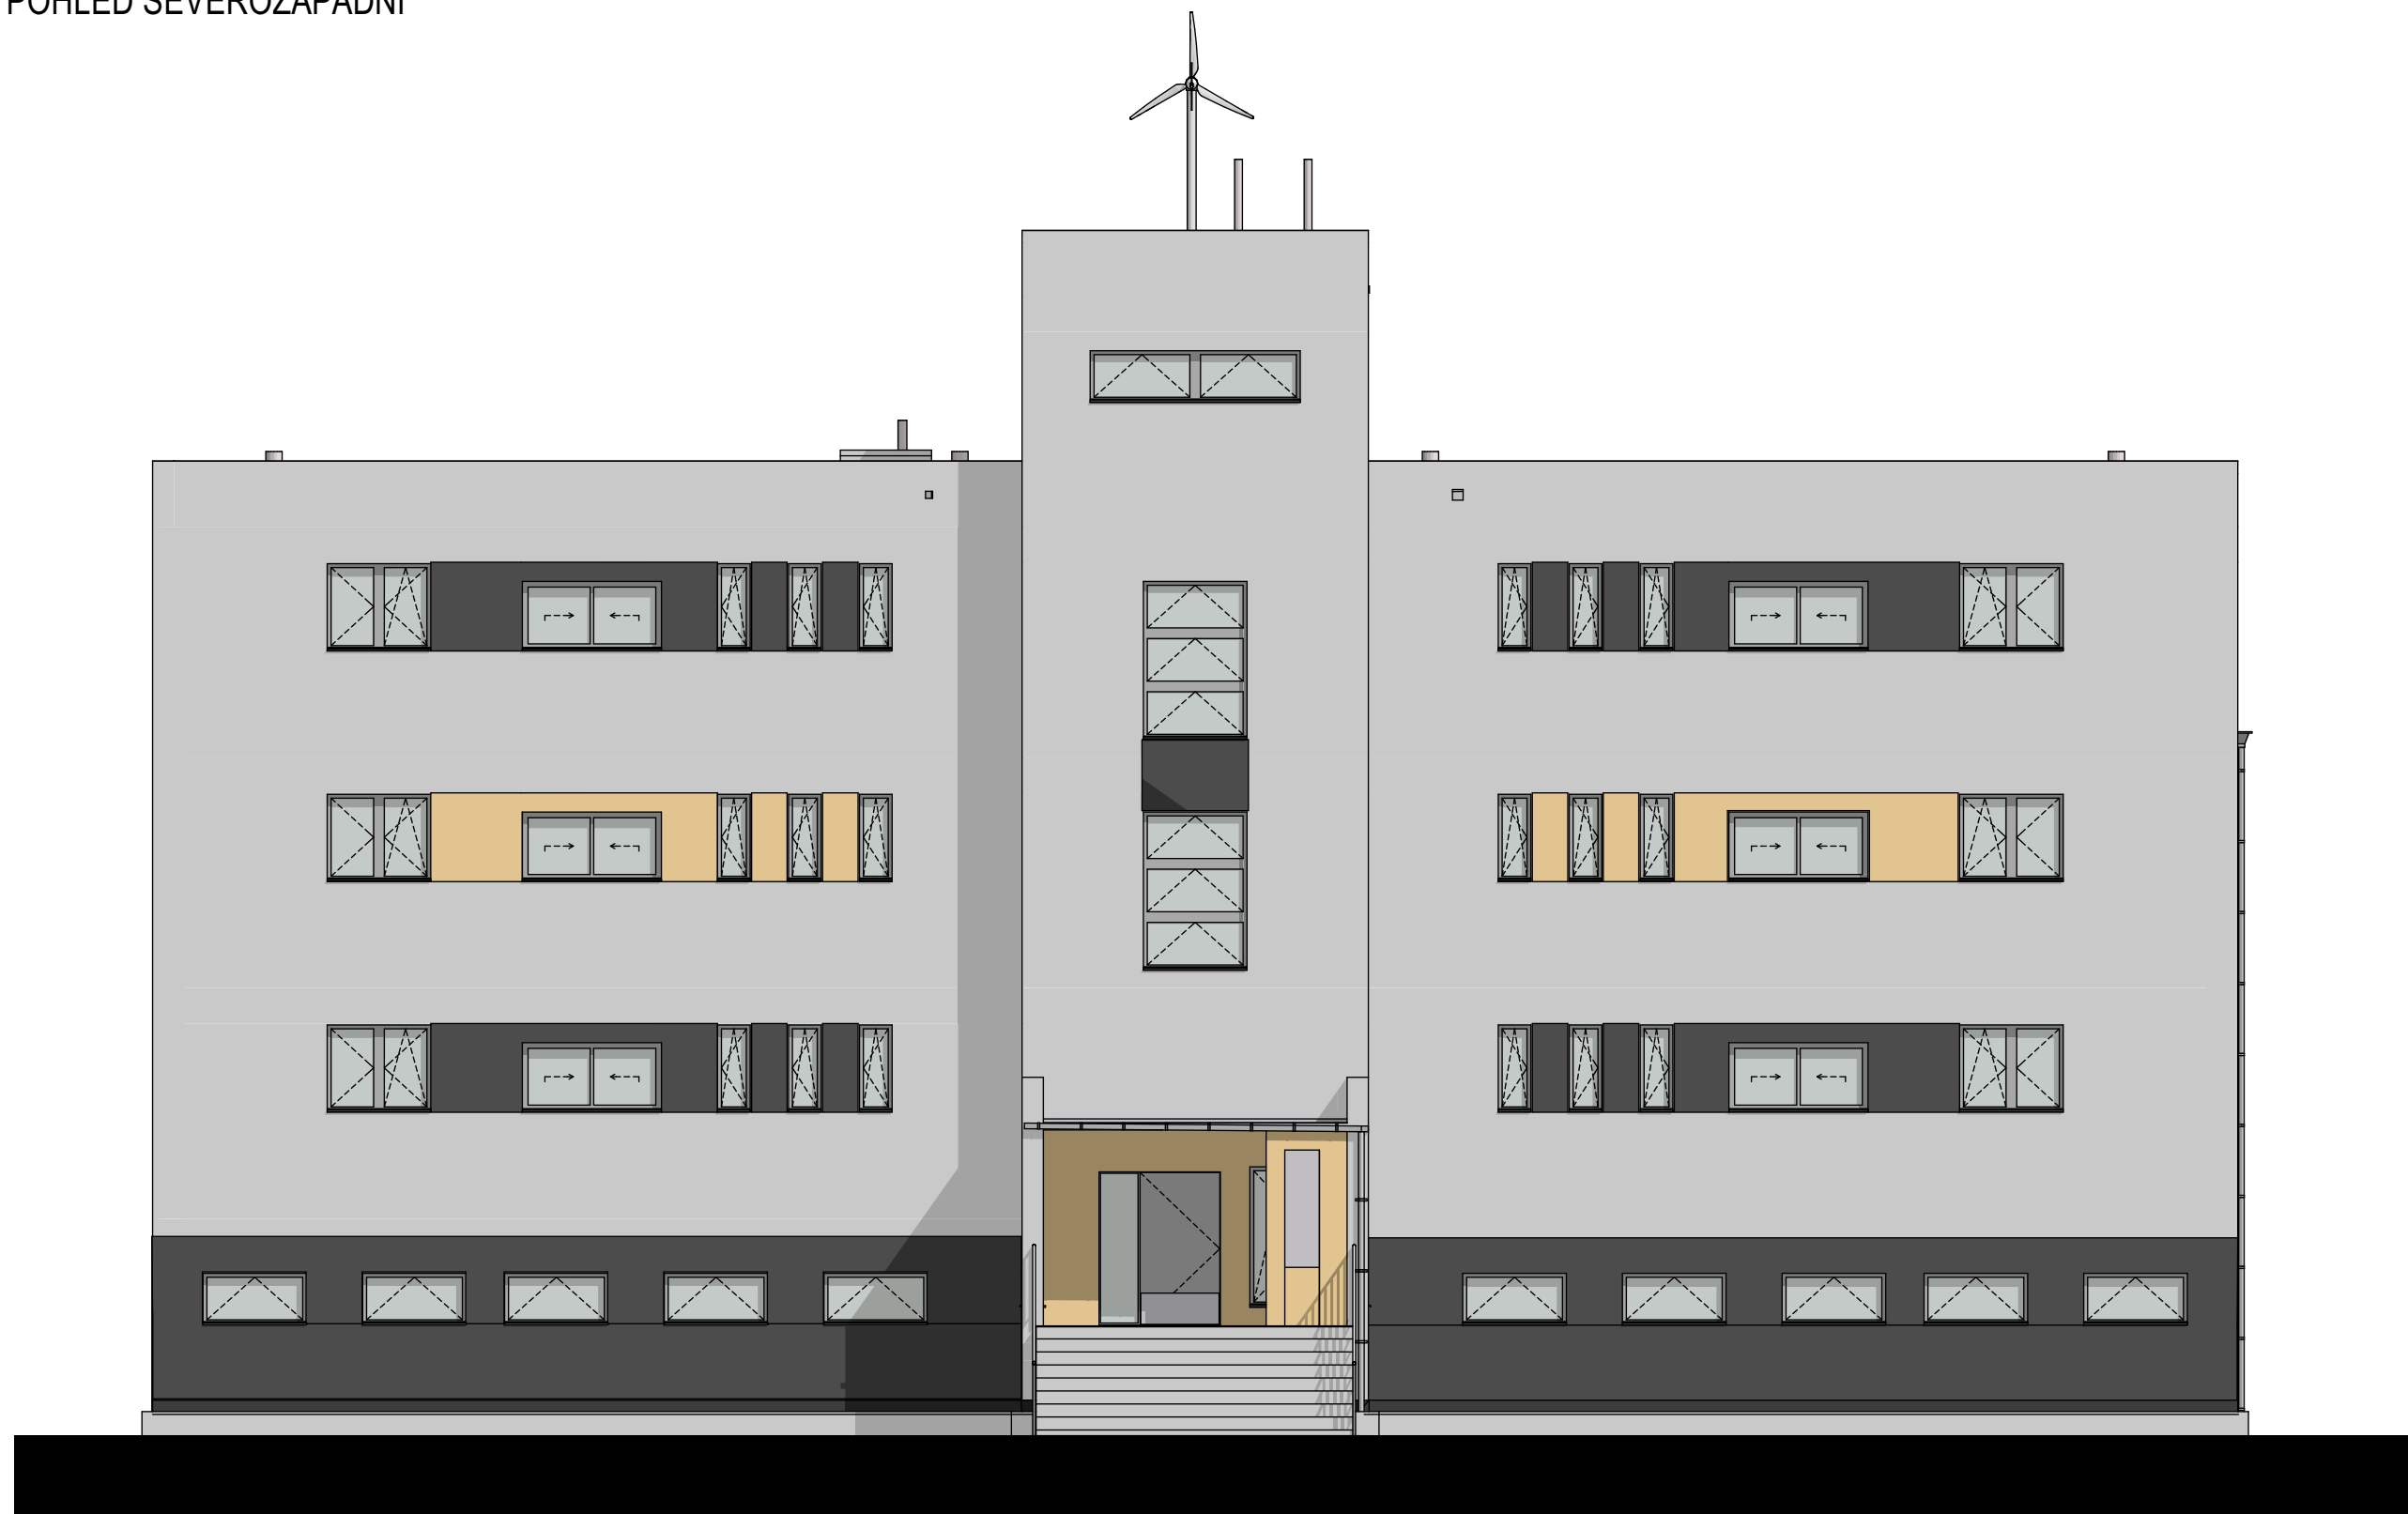


POHLED SEVEROVÝCHODNÍ

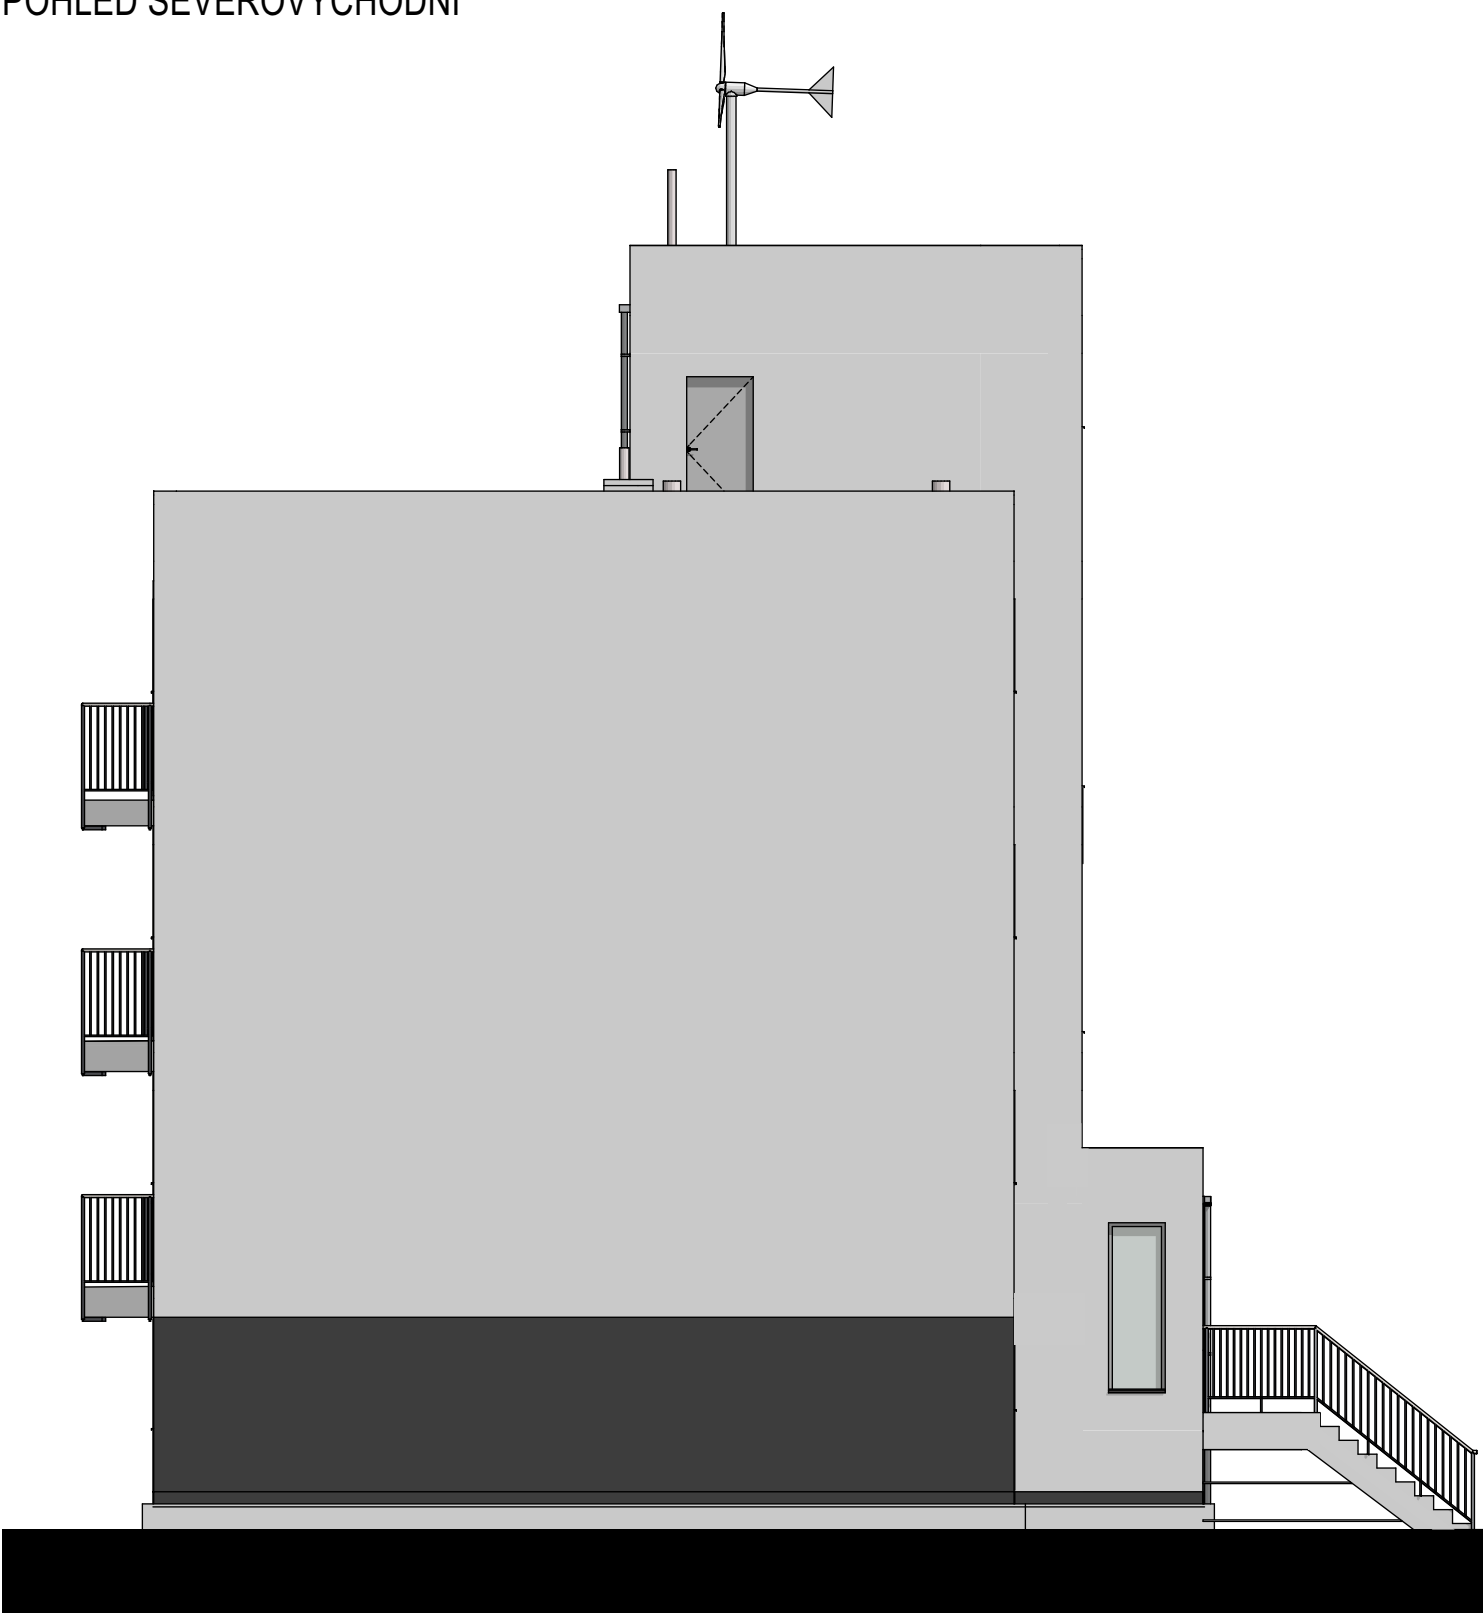

POHLED JIHOVÝCHODNÍ



POHLED JIHOZÁPADNÍ

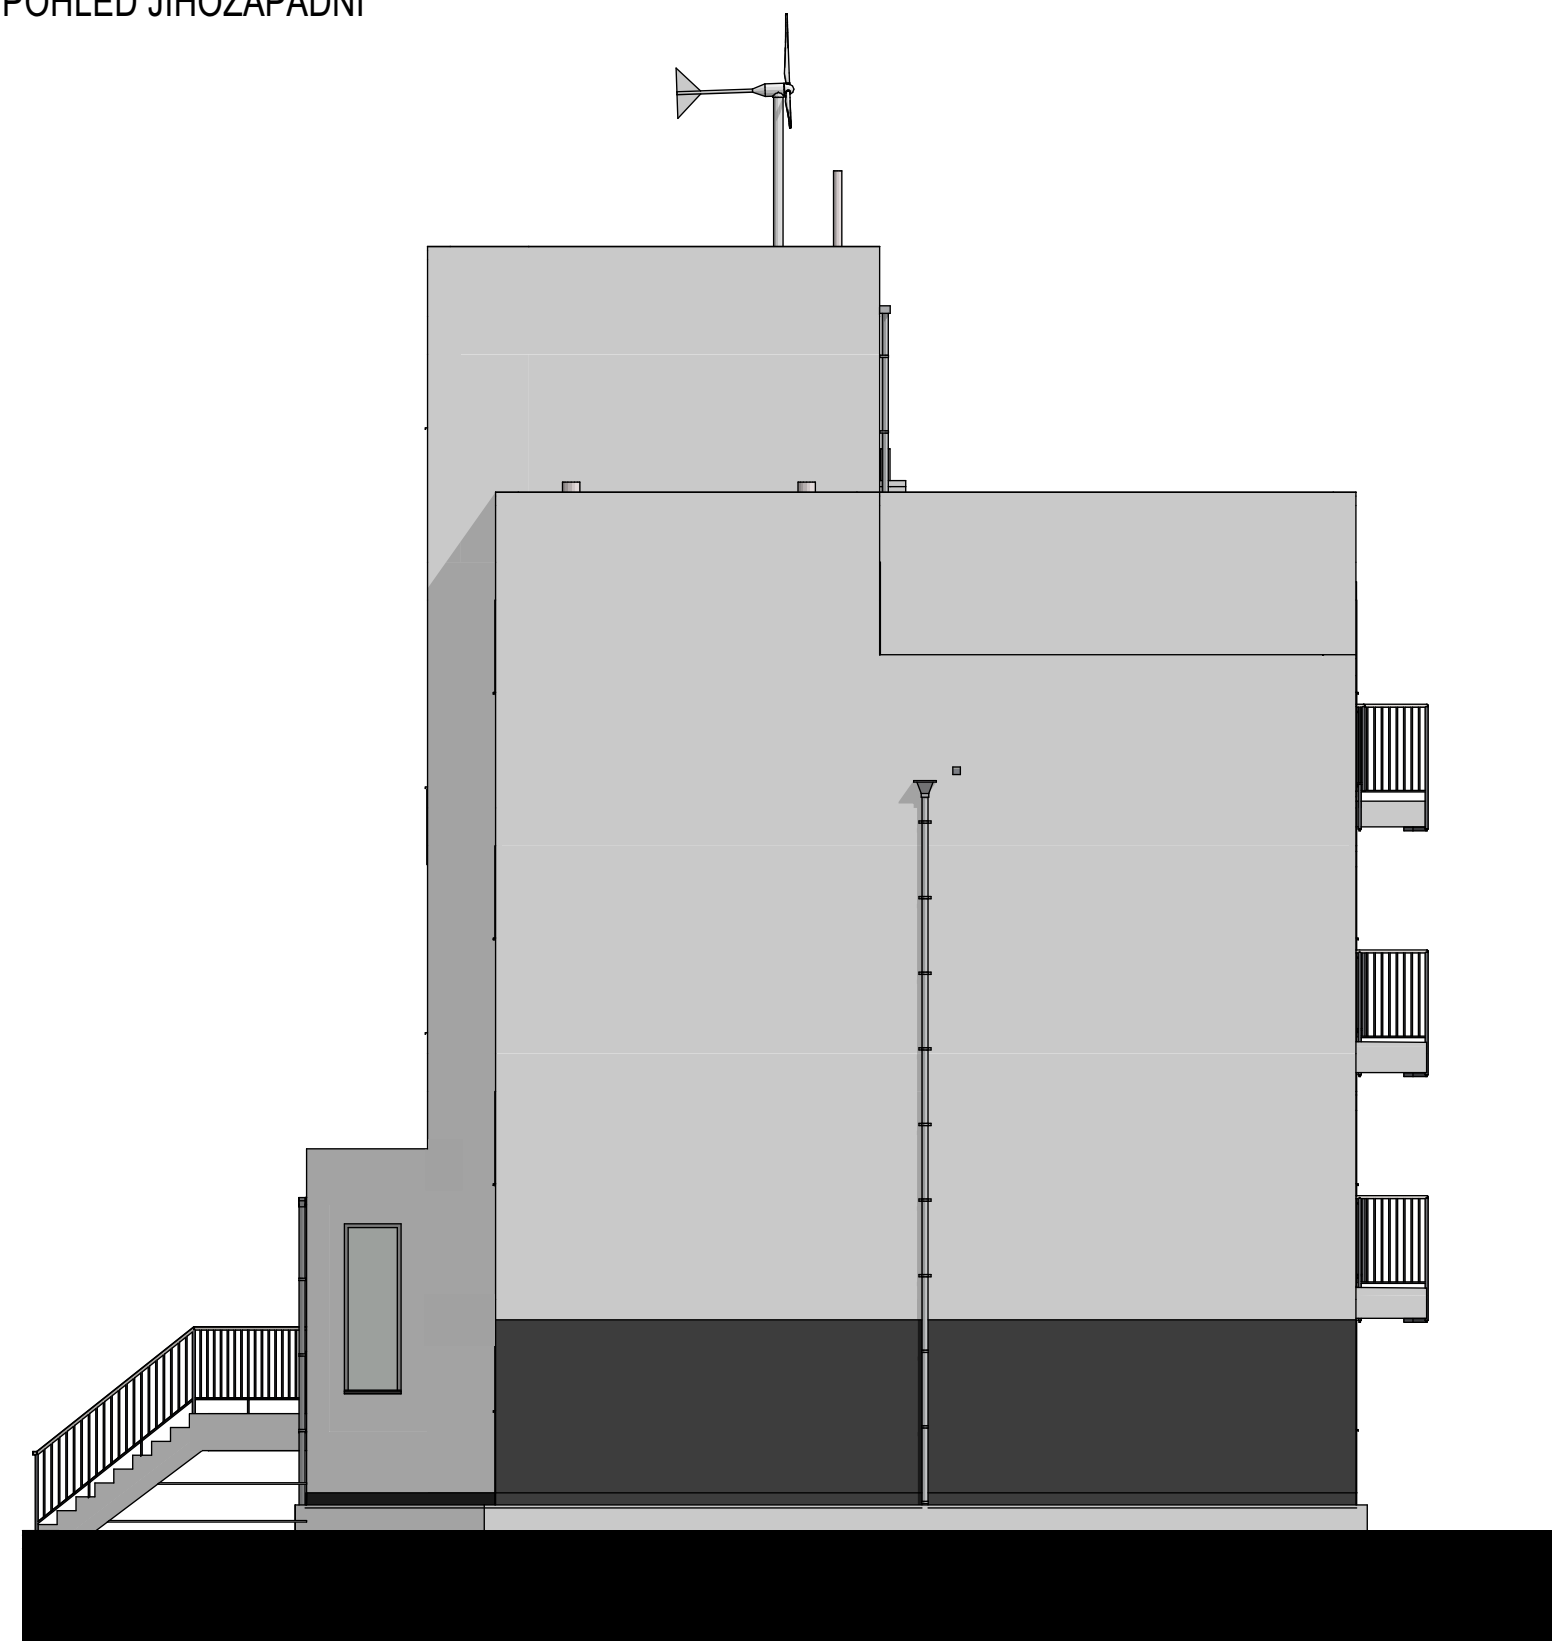

c)				
b)				
a)				
ozn. změny	předmět změny	změnu provedl	podpis	datum

0,000 = 236,820 m.n.m , B.p.v. / SOUŘADNICOVÝ SYSTÉM JTSK

PŘEDMĚT	BAKALÁŘSKÁ PRÁCE	<div>FAKULTA STAVEBNÍ posuzování stavebníků</div>	FORMÁT	8x44
VYPRACOVAL	DANIEL SEDLÁČEK		DATUM	23.05.2023
KONTROLOVAL	ING. KAREL STRUHALA, Ph.D.		STUPEŇ PD	DPS
STAVEBNÍK	MĚSTO HLUČÍN		MEŘITKO	Č. VÝKRESU
MÍSTO STAVBY	Cihelní 1490,Hlučín,748 01,Česká Republika		1:100	S.09
NÁZEV STAVBY	NOVOSTAVBA BYTOVÉHO DOMU			
STAVEBNÍ OBJEKT	SO 01 BYTOVÝ DŮM			
ČÁST	STUDIE			
OBSAH:	ARCHITEKTONICKÉ POHLEDY			