DETAIL B - SOKL

M 1:10

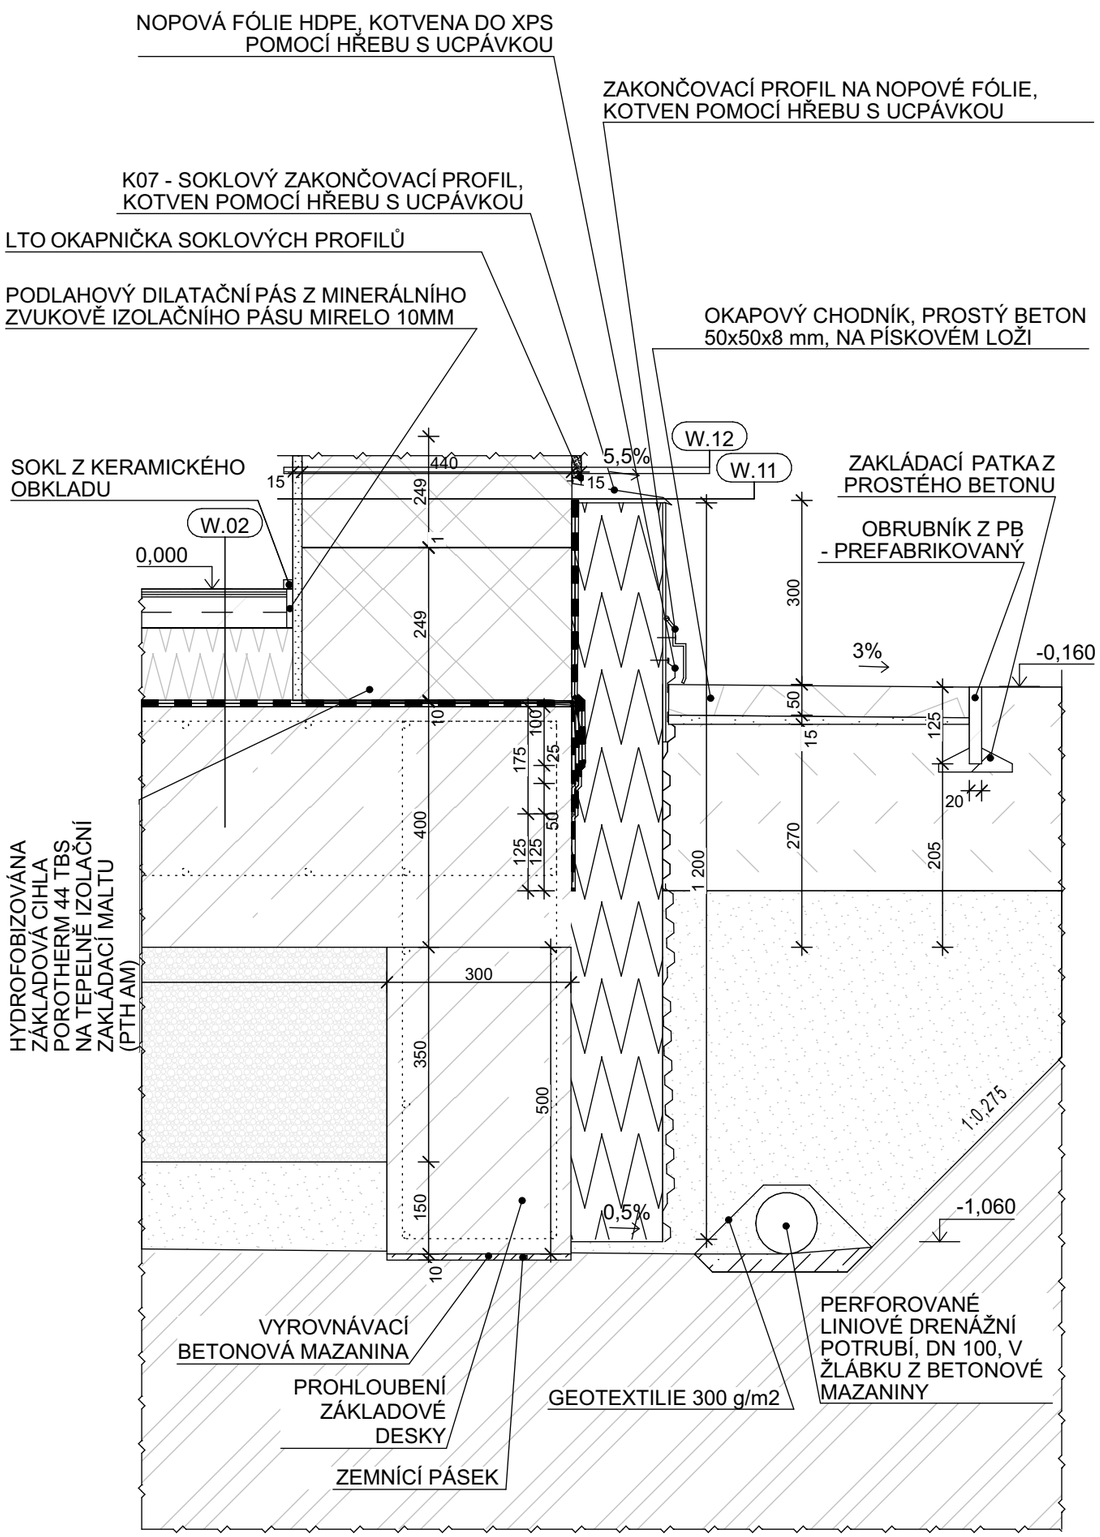

W.11

- OMÍTKA DEKORATIVNÍ, MECHANICKY ODOLNÁ, VODOODPUDIVÁ, JEMNOZRNNÁ
- PROBARVENÝ PODKLADNÍ NÁTĚR NA BÁZI AKRYLÁTOVÉ DISPERZE, SPOTŘEBA 0,18 kg/m^2
- JEDNOSLOŽKOVÁ LEPÍCÍ A STĚRKOVÁ HMOTA NA BÁZI CEMENTU, SPOTŘEBA 6kg/m^2, VLOŽENA SKLOVLÁKNITÁ TKANINA, VELIKOST OK 3,5x3,8mm, PLOŠNÁ HMOTNOST 162 g/m^2
- DESKY Z EXTRUDOVANÉHO POLYSTYRÉNU XPS, ROZMĚR: 1250x600mm, ʎ=0,033 W/mK
- SBS MODIFIKOVANÝ ASFALTOVÝ PÁS, NOSNÁ VLOŽKA POLYESTEROVÁ ROHOŽ
- SBS MODIFIKOVANÝ ASFALTOVÝ PÁS, NOSNÁ VLOŽKA SKELNÁ TKANINA
- ASFALTOVÁ, VODOU ŘEDITELNÁ EMULZE, ZA STUDENA ZPRACOVATELNÁ, SPOTŘEBA 0,2 kg/m^2
- ŽELEZOBETONOVÝ MONOLITICKÝ STROP - BETON C 25/30; OCEL B 500B
- CEMENTOVÝ PODHOZ, ZRNITOST max. 2mm, SPOTŘEBA 7 kg/m^2
- VÁPENOCEMENTOVÁ JÁDROVÁ OMÍTKA, ZRNITOST 1 mm, SPOTŘEBA cca 116 kg/m^2/cm
- ŠTUKOVÁ OMÍTKA NA VÁPENÉ BÁZI, ZRNITOST 0,6 mm, SPOTŘEBA cca 3,6 kg/m^2

W.12

- TENKOVRSTVÁ PROBARVENÁ MODIFIKOVANÁ SILIKÁTOVÁ OMÍTKA, ZRNITÁ 1,0 mm, SPOTŘEBA 1,5 kg/m^2
- PROBARVENÝ PODKLADNÍ NÁTĚR NA BÁZI AKRYLÁTOVÉ DISPERZE, SPOTŘEBA 0,18 kg/m^2
- JEDNOSLOŽKOVÁ LEPÍCÍ A STĚRKOVÁ HMOTA NA BÁZI CEMENTU, SPOTŘEBA 6kg/m^2, VLOŽENA SKLOVLÁKNITÁ TKANINA, VELIKOST OK 3,5x3,8mm, PLOŠNÁ HMOTNOST 162 g/m^2
- CIHLY PRO NOSNÉ STĚNY, KERAMICKÉ, SOUČINITEL PROSTUPU TEPLA 0,18 W/m^{2}K, PEVNOST V TLAKU 12 MPa
- CEMENTOVÝ PODHOZ, ZRNITOST max. 2mm, SPOTŘEBA 7 kg/m^2
- VÁPENOCEMENTOVÁ JÁDROVÁ OMÍTKA, ZRNITOST 1 mm, SPOTŘEBA cca 116 kg/m^2/cm
- ŠTUKOVÁ OMÍTKA NA VÁPENÉ BÁZI, ZRNITOST 0,6 mm, SPOTŘEBA cca 3,6 kg/m^2

VÝUKOVÁ VERZE ARCHICADU

LEGENDA MATERIÁLU

- NASYPANÁ ZEMINA, VYROVNÁVACÍ ZÁSYP, HUTNĚNO PO VRSTVÁCH max. 200 mm
- ZEMINA PŮVODNÍ, Rdt=200 kPa, ŠTĚRK-PÍSEK
- HUTNĚNÁ KAMENNÁ DRŤ FRAKCE 32/64
- MONOLITICKÁ ŽELEZOBETONOVÁ KONSTRUKCE
- EXTRUDOVANÝ POLYSTYRÉN XPS
- ŠTĚRK Z PĚNOVÉHO SKLA, HUTNĚNO PO VRSTVÁCH max. 200 mm
- OMÍTKA VNĚJŠÍ - TENKOVRSTVÁ, PROBARVENÁ, ZRNITÁ
- OMÍTKA VNITŘNÍ - ŠTUKOVÁ OMÍTKA NA VÁPENNÉ BÁZI
- KERAMICKÉ ZDIVO POROTHERM 44 TB PROFI, D/Š/V 248x440x249 mm, P12, ZDĚNO NA MALTU PRO TENKÉ SPÁRY POROTHERM PROFI

W.02

- KERAMICKÁ DLAŽBA - SLINUTÁ, NEGLAZOVANÁ, ROZMĚR 298x298x9, PROTISKLUZNOST R10, NASÁKAVOST <0,5%, POVRCH MATNÝ, BARVA ŠEDÁ
- CEMENTOVÉ FLEXIBILNÍ LEPIDLO, SPOTŘEBA cca 3,6 kg/m^2
- HLOUBKOVÝ PENETRAČNÍ NÁTĚR, SPOTŘEBA cca 0,3 kg/m^2
- SAMONIVELAČNÍ PODLAHOVÁ VYROVNÁVACÍ HMOTA, SPOTŘEBA cca 6kg/m^2
- BETONOVÁ MAZANINA, PODLAHOVÉ VYTÁPĚNÍ UMÍSTĚNO V POLOVINĚ TLOUŠŤKY
- POLYETHYLENOVÁ FÓLIE
- DESKY Z ČEDIČOVÉ VLNY, ROZMĚR: 1200x600 mm, ʎ=0,039 W/mK, DYNAMICKÁ TUHOST 14,6 MN/m^3
- DESKY Z EXPANDOVANÉHO POLYSTYRÉNU, ROZMĚR: 1000x500 mm, ʎ=0,033 W/mK
- SBS MODIFIKOVANÝ ASFALTOVÝ PÁS, NOSNÁ VLOŽKA POLYESTEROVÁ ROHOŽ
- SBS MODIFIKOVANÝ ASFALTOVÝ PÁS, NOSNÁ VLOŽKA SKELNÁ TKANINA
- ASFALTOVÁ, VODOU ŘEDITELNÁ EMULZE, ZA STUDENA ZPRACOVATELNÁ, SPOTŘEBA 0,2 kg/m^2
- BETONOVÁ ZÁKLADOVÁ DESKA VYZTUŽENÁ KARISÍTÍ, BETON 20/25, KARISÍŤ 150x150x8 mm

0,000 = 236,820 m.n.m , B.p.v. / SOUŘADNICOVÝ SYSTÉM JTSK

PŘEDMĚT	BAKALÁŘSKÁ PRÁCE		FAKULTA STAVEBNÍ ústav pozemního stavitelství
VYPRACOVAL	DANIEL SEDLÁČEK		
KONTROLOVAL	ING. KAREL STRUHALA, Ph.D.		
STAVEBNÍK	MĚSTO HLUČÍN		
MÍSTO STAVBY	Cihelní 1490,Hlučín,748 01,Česká Republika		
NÁZEV STAVBY	NOVOSTAVBA BYTOVÉHO DOMU	FORMÁT	2xA4
STAVEBNÍ OBJEKT	SO 01 BYTOVÝ DŮM	DATUM	23.05.2023
ČÁST	STAVEBNĚ KONSTRUKČNÍ ŘEŠENÍ	STUPEŇ PD	DPS
OBSAH: DETAIL B - SOKL		MEŘÍTKO 1:10	Č. VÝKRESU D.1.2.13