





LEGENDA DOPRAVNÍHO ZNAČENÍ

-  HLAVNÍ POZEMNÍ KOMUNIKACE
-  DEJ PŘEDNOST V JÍZDĚ!
-  ZÁKAZ STÁNÍ
-  ZÁKAZ ZASTAVENÍ
-  NEJVYŠŠÍ DOVOLENÁ RYCHLOST 30 KM/H
VJEZD A VÝJEZD VOZIDEL ZE STAVBY
-  KONEC NEJVYŠŠÍ DOVOLENÉ RYCHLOSTI 30 KM/H
-  NEJVYŠŠÍ DOVOLENÁ RYCHLOST 5 KM/H
-  ZÁKAZ VJEZDU VŠECH VOZIDEL MIMO VOZIDEL STAVBY
-  ZÁKAZ VSTUPU CHODCŮ
-  ZÁKAZ VJEZDU VOZIDEL, JEJICHŽ VÝŠKA PŘESAHUJE VYZNAČENOU MEZ

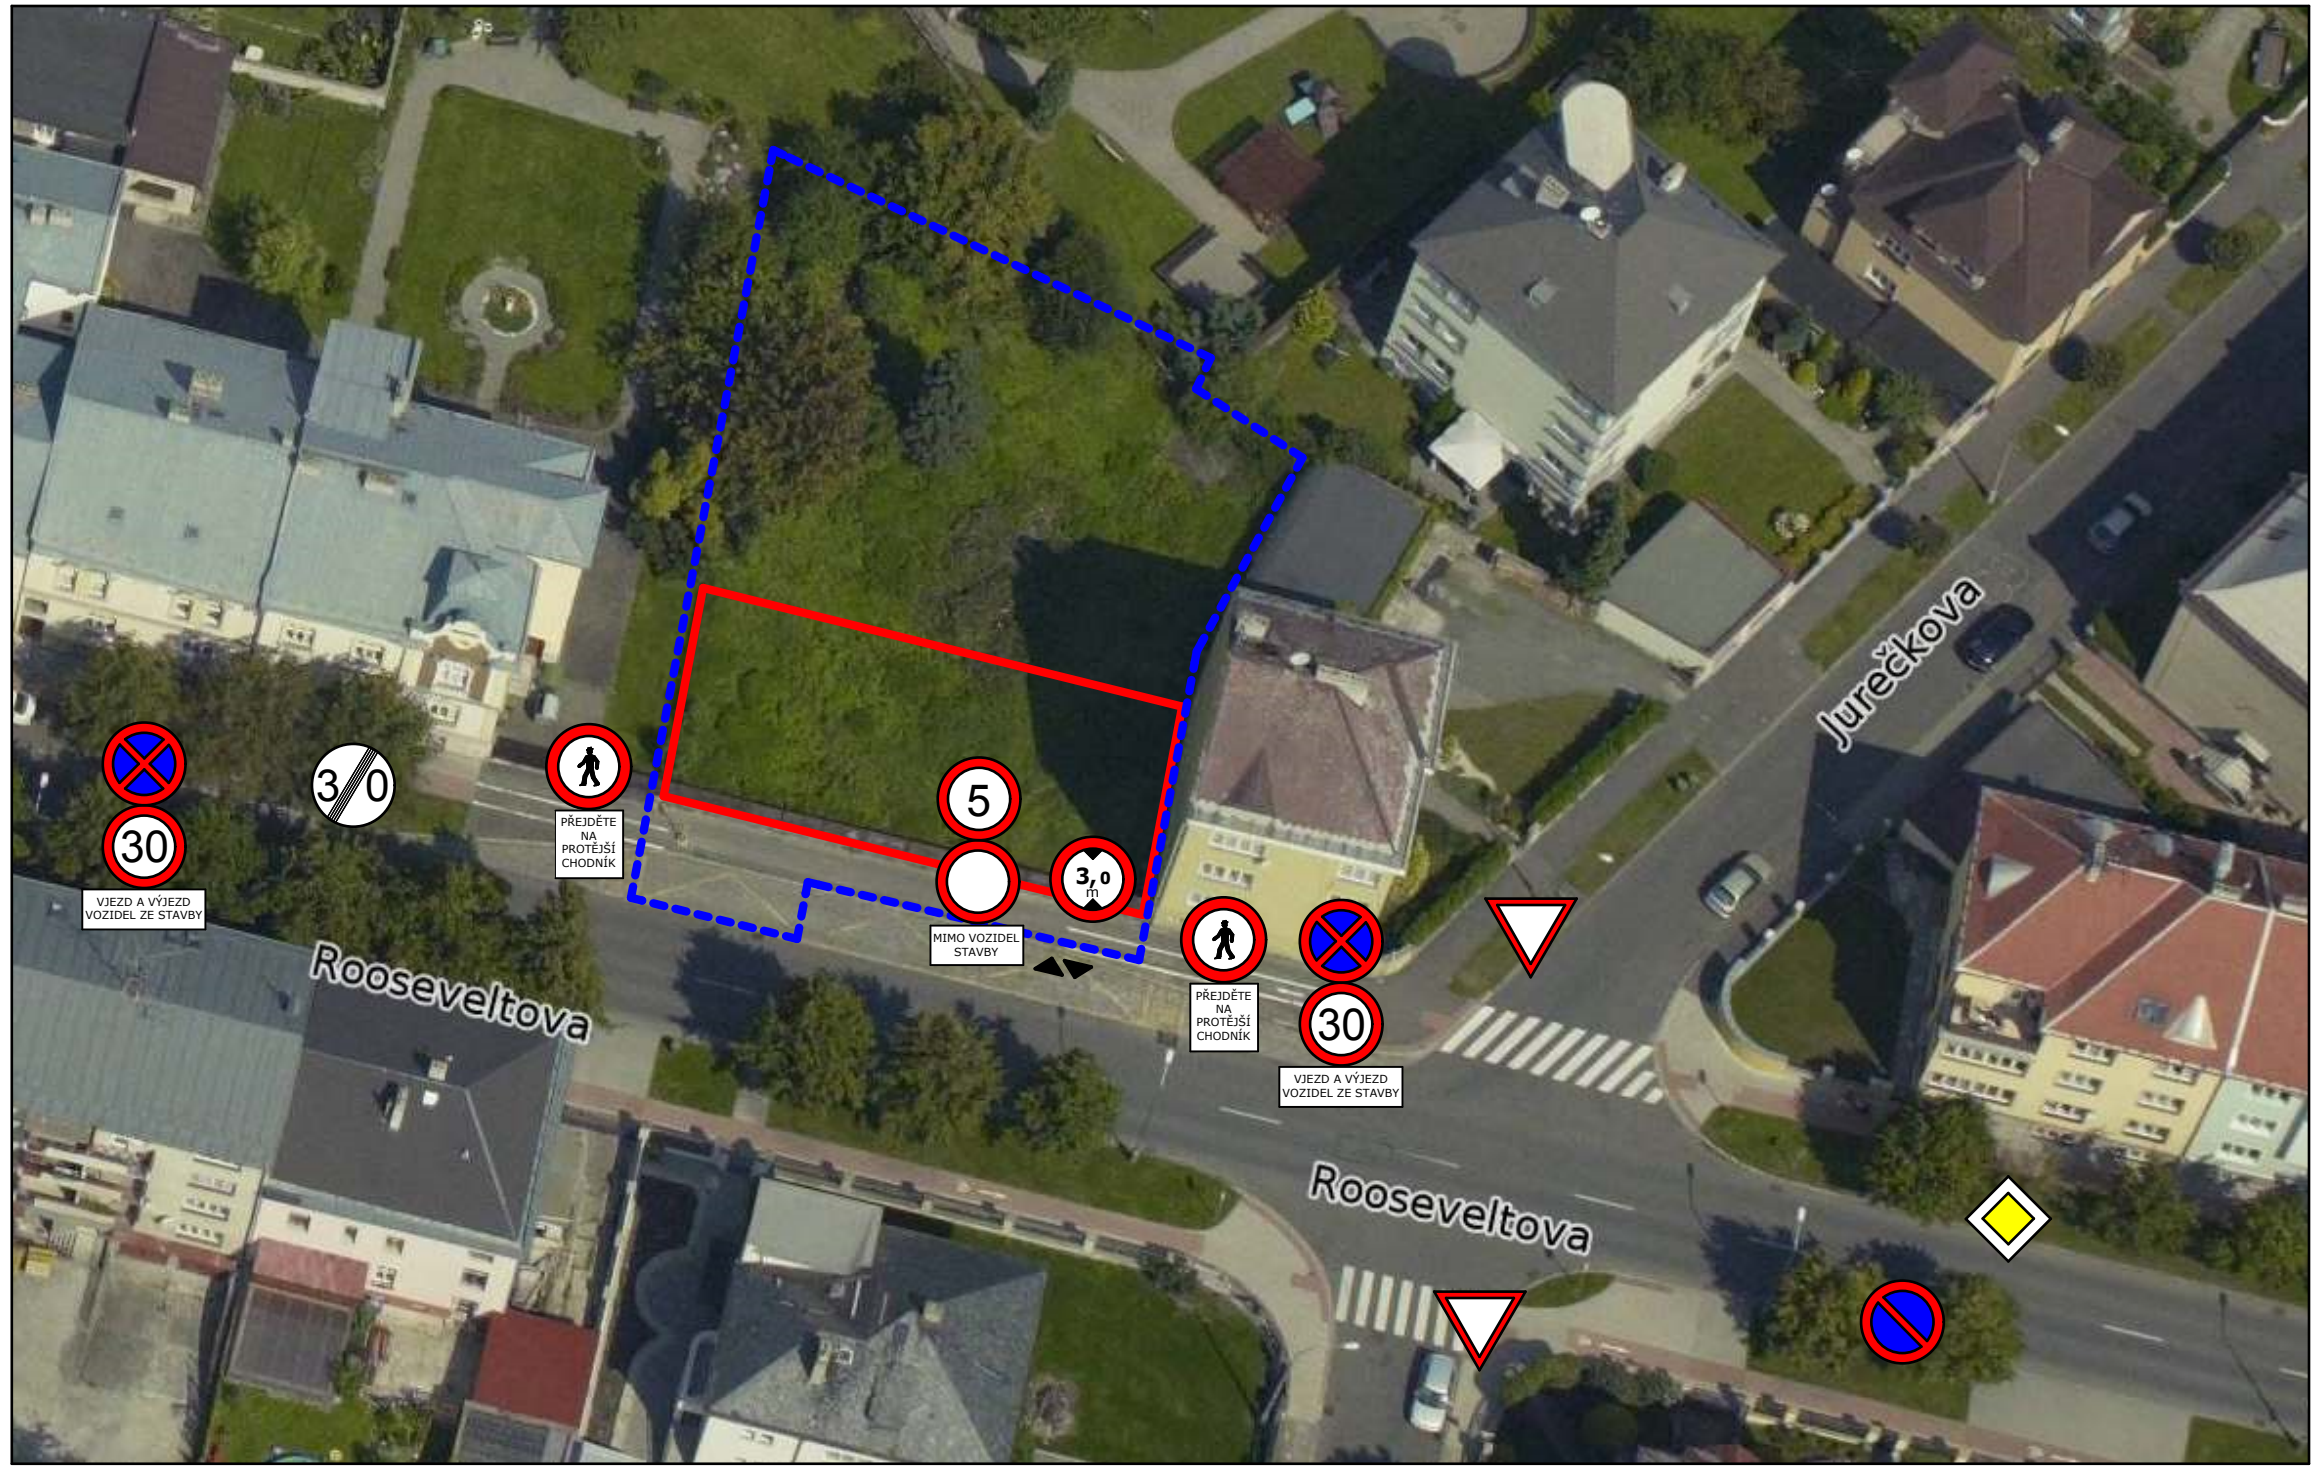

LEGENDA ZNAČENÍ

-  NOVOSTAVBA BYTOVÉHO DOMU - REZIDENCE GABRIELA
-  HRANICE STAVENIŠTĚ
-  VJEZD A VÝJEZD VOZIDEL ZE STAVBY

ÚSTAV TECHNOLOGIE, MECHANIZACE A ŘÍZENÍ STAVEB

BAKALÁŘSKÁ PRÁCE

Název BP:
TECHNOLOGICKÁ ETAPA HRUBÉ HORNÍ STAVBY
BYTOVÉHO DOMU - REZIDENCE GABRIELA

Název: ŠIRŠÍ SITUACE DOPRAVNÍCH VZTAHŮ
V OKOLÍ STAVENIŠTĚ

Vypracoval : MAREK MIHAL Vedoucí BP : Ing. DAVID ČECH

VYSOKÉ
UČENÍ
TECHNICKÉ
V BRNĚ

FAST
FAKULTA STAVEBNÍ

DATUM 10.2.2014

MĚŘÍTKO Č. VÝKRESU
4.