



STUDIE – PŮDORYS 1.S
M 1:100

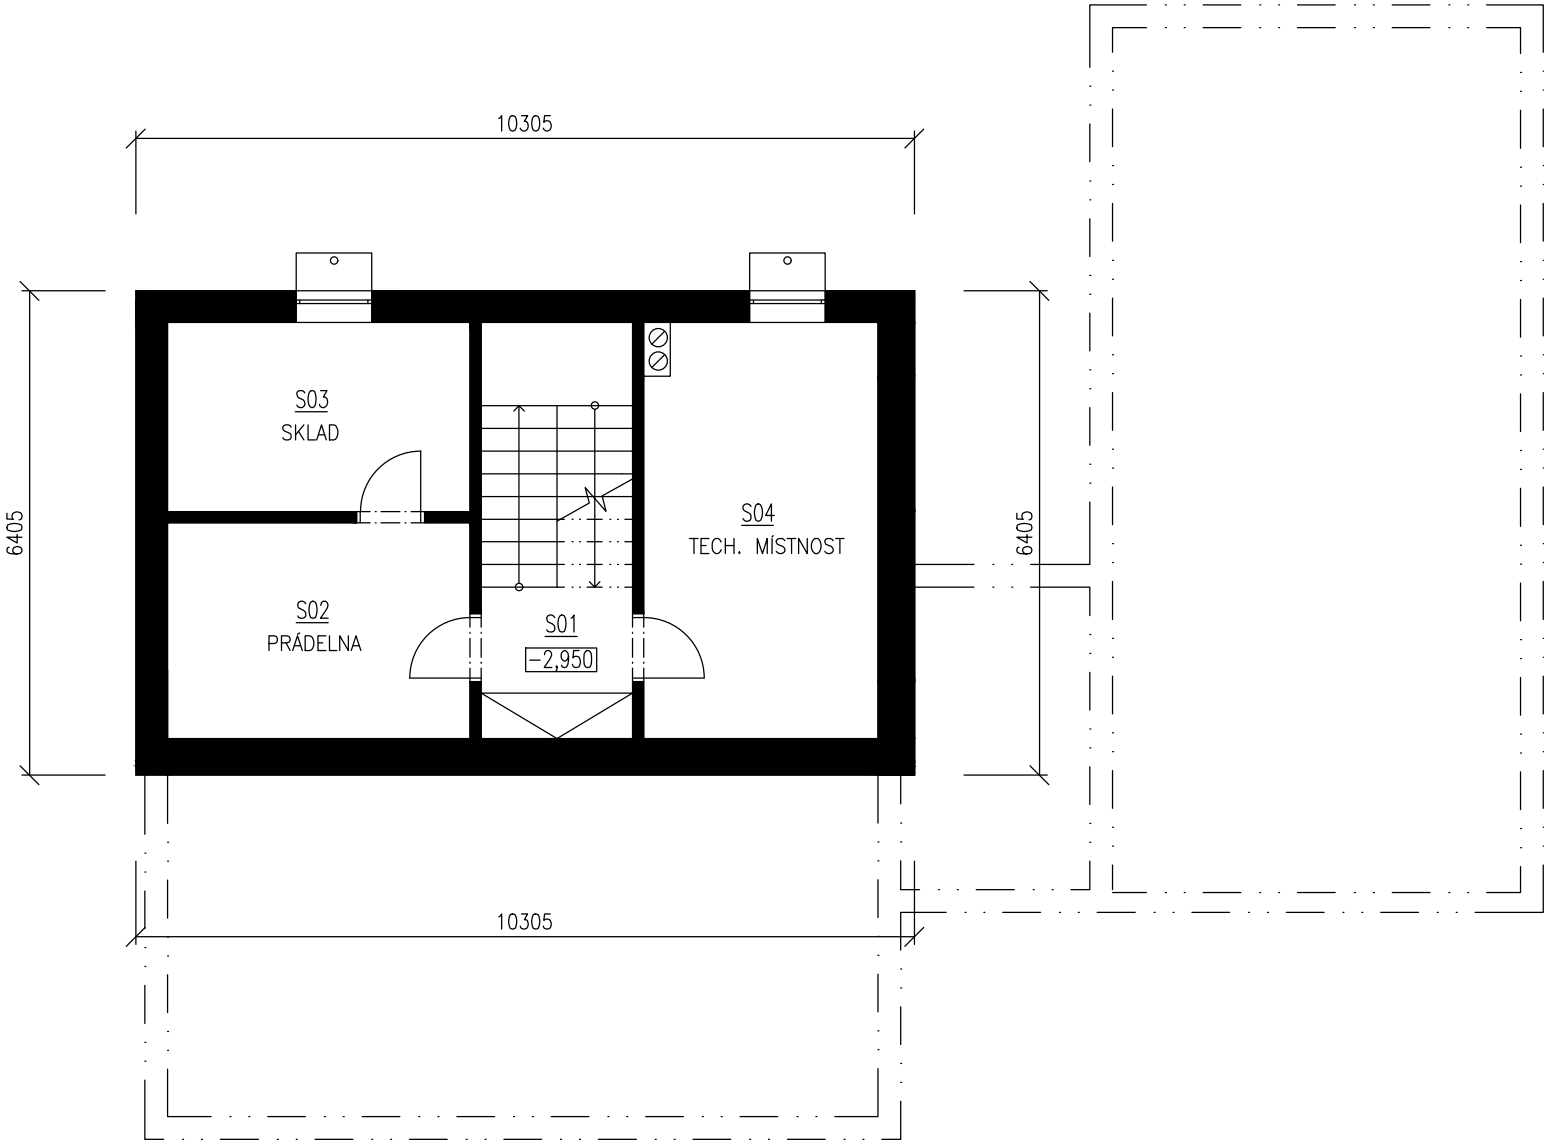

LEGENDA MÍSTNOSTÍ

OZN	ÚČEL	PLOCHA M2
S01	SCHODIŠŤOVÝ PROSTOR	11,00
S02	PRÁDELNA	11,40
S03	SKLAD	10,00
S04	TECHNICKÁ MÍSTNOST	17,05

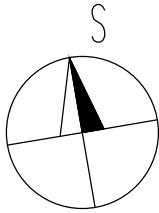

0,000=480,000 m n.m. B.p.v. / SOUŘADNICOVÝ SYSTÉM J–STK

PŘEDMĚT	BAKALÁŘSKÁ PRÁCE		<div><div>T</div><div>FAKULTA STAVEBNÍ ústav pozemního stavitelství</div></div>	
VYPRACOVAL	Lenka Drápelová			
KONTROLOVAL	Ing. arch. Ivana Utíkalová			
STAVEBNÍK	Lenka Drápelová			
MÍSTO STAVBY	Měřín, ul. Zabrána, p.č. 1311/8			
NÁZEV STAVBY	RODINNÝ DŮM S ATELIÉREM			
STAVEBNÍ OBJEKT	SO.01 RODINNÝ DŮM S PROVOZOVNOU		FORMÁT	A3
ČÁST	PŘÍPRAVNÉ A STUDIJNÍ PRÁCE		DATUM	5/2021
OBSAH:			STUPEŇ PD	PDS
STUDIE - PŮDORYS 1.S			MEŘÍTKO 1:100	Č. VÝKRESU 01