


STUDIE – ŘEZ A–Á  
M 1:100

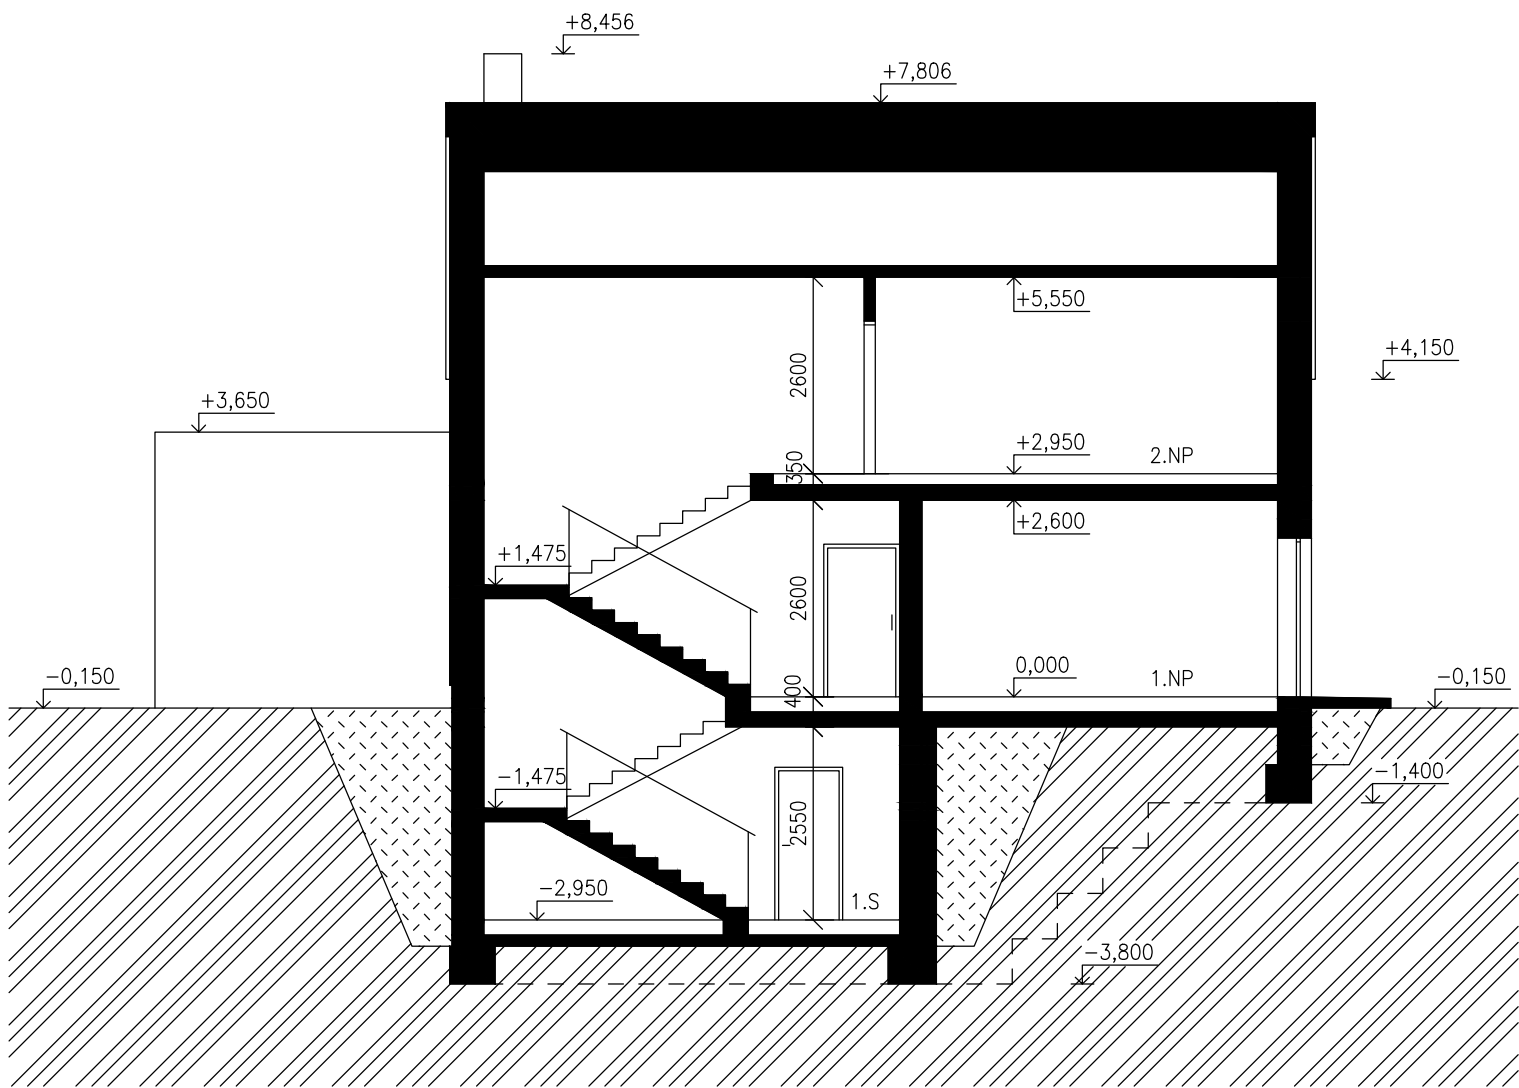

0,000=480,000 m n.m. B.p.v. / SOUŘADNICOVÝ SYSTÉM J–STK

PŘEDMĚT	BAKALÁŘSKÁ PRÁCE		<div><div>T</div><div>FAKULTA STAVEBNÍ ústav pozemního stavitelství</div></div>		
VYPRACOVAL	Lenka Drápelová				
KONTROLOVAL	Ing. arch. Ivana Utíkalová				
STAVEBNÍK	Lenka Drápelová				
MÍSTO STAVBY	Měřín, ul. Zabrána, p.č. 1311/8				
NÁZEV STAVBY	RODINNÝ DŮM S ATELIÉREM				
			FORMÁT	A3	
STAVEBNÍ OBJEKT	SO.01 RODINNÝ DŮM S PROVOZOVNOU		DATUM	5/2021	
ČÁST	PŘÍPRAVNÉ A STUDIJNÍ PRÁCE		STUPEŇ PD	PDS	
OBSAH:  STUDIE - ŘEZ A - Á			MEŘÍTKO 1:100	Č. VÝKRESU 04	