
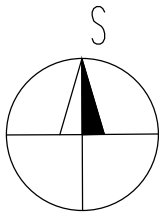


SITUACE ŠIRŠÍCH VZTAHŮ
M 1:500

LEGENDA PLOCH

- ŘEŠENÁ PARCELA
- NAVRHOVANÝ OBJEKT
- ZPEVNĚNÉ PLOCHY

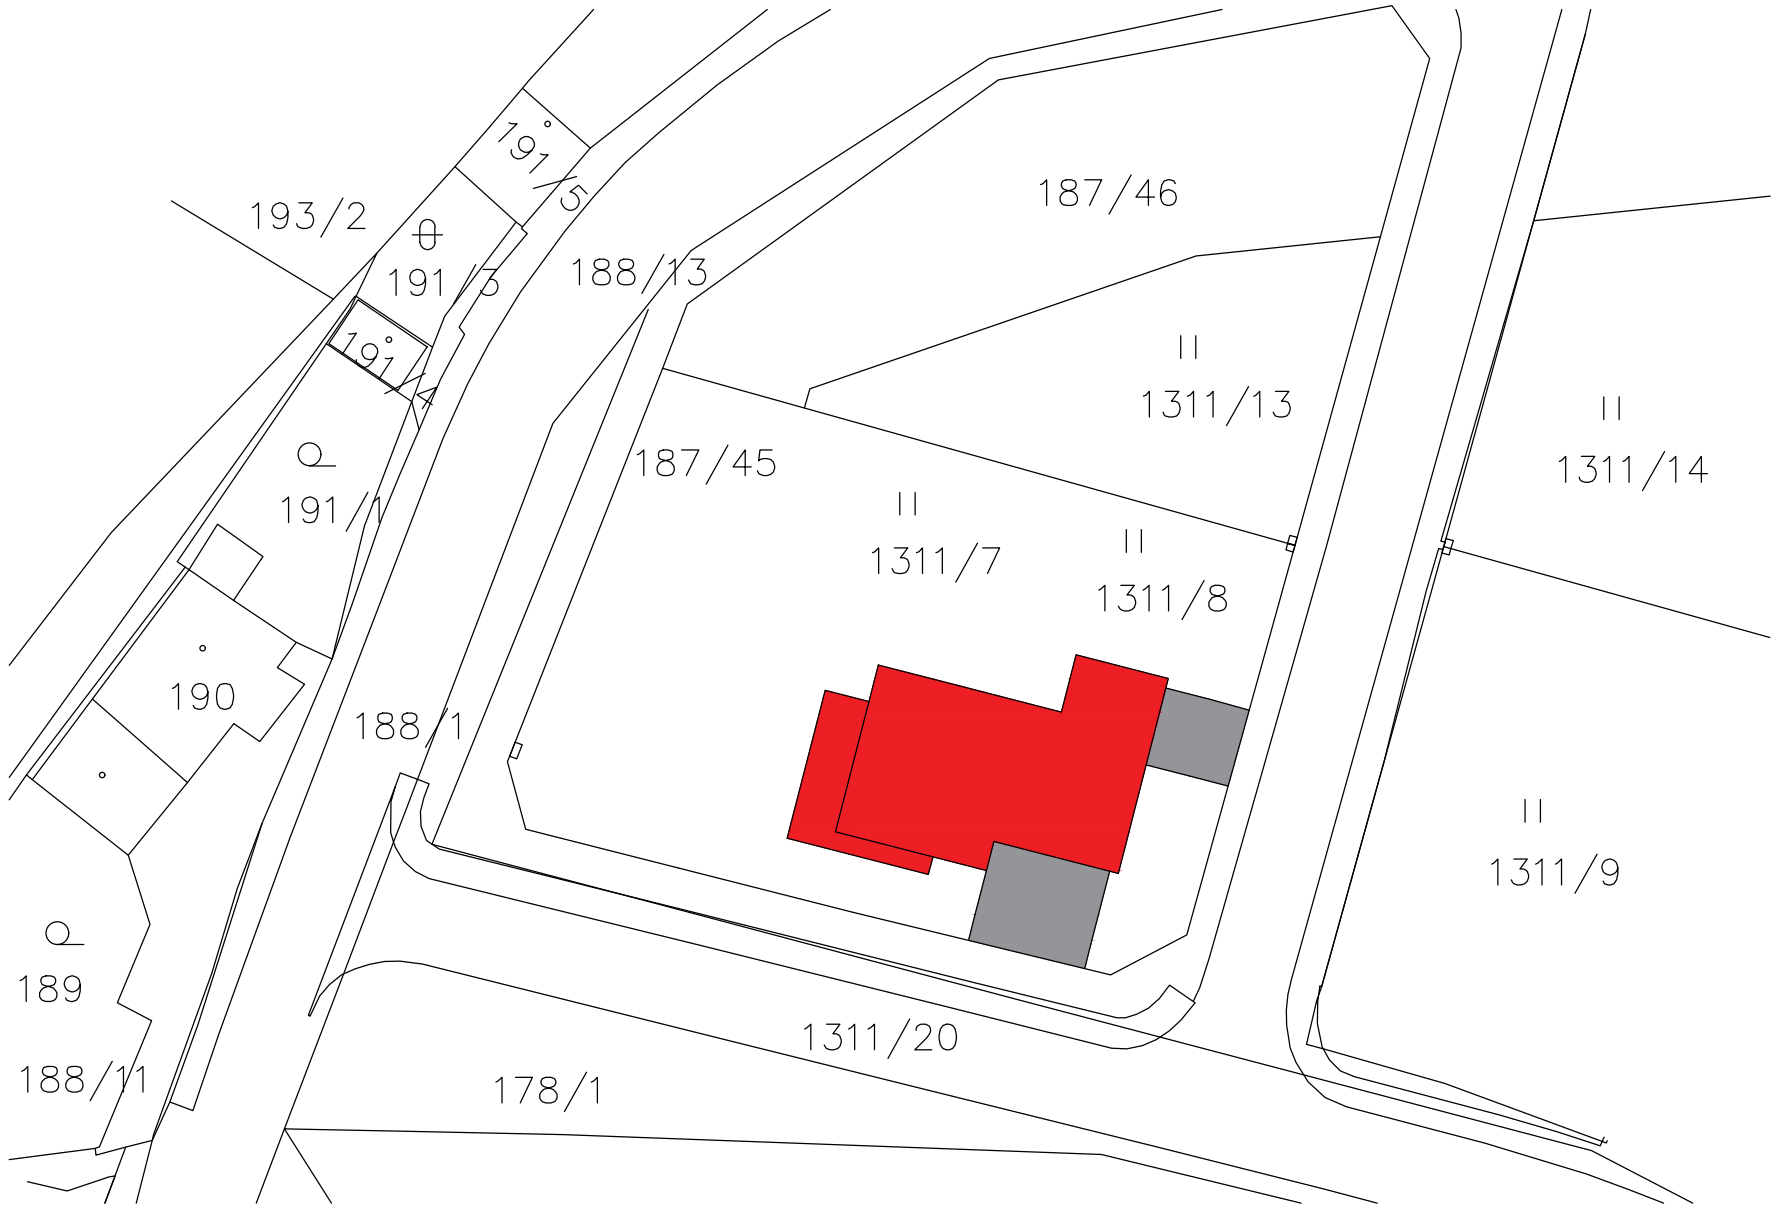

0,000=480,000 m n.m. B.p.v. / SOUŘADNICOVÝ SYSTÉM J–STK

PŘEDMĚT	BAKALÁŘSKÁ PRÁCE		<div><div>T</div><div>FAKULTA STAVEBNÍ ústav pozemního stavitelství</div></div>	
VYPRACOVAL	Lenka Drápelová			
KONTROLOVAL	Ing. arch. Ivana Utíkalová			
STAVEBNÍK	Lenka Drápelová			
MÍSTO STAVBY	Měřín, ul. Zabrána, p.č. 1311/8			
NÁZEV STAVBY	RODINNÝ DŮM S ATELIÉREM			
			FORMÁT	A3
STAVEBNÍ OBJEKT	SO.01 RODINNÝ DŮM S PROVOZOVNOU		DATUM	5/2021
ČÁST	C.1 SITUAČNÍ VÝKRESY		STUPEŇ PD	PDS
OBSAH:			MEŘÍTKO	Č. VÝKRESU
	KOORDINACE ŠIRŠÍCH VZTAHŮ		1:500	C1