




SEVERO–VÝCHODNÝ POHLAD

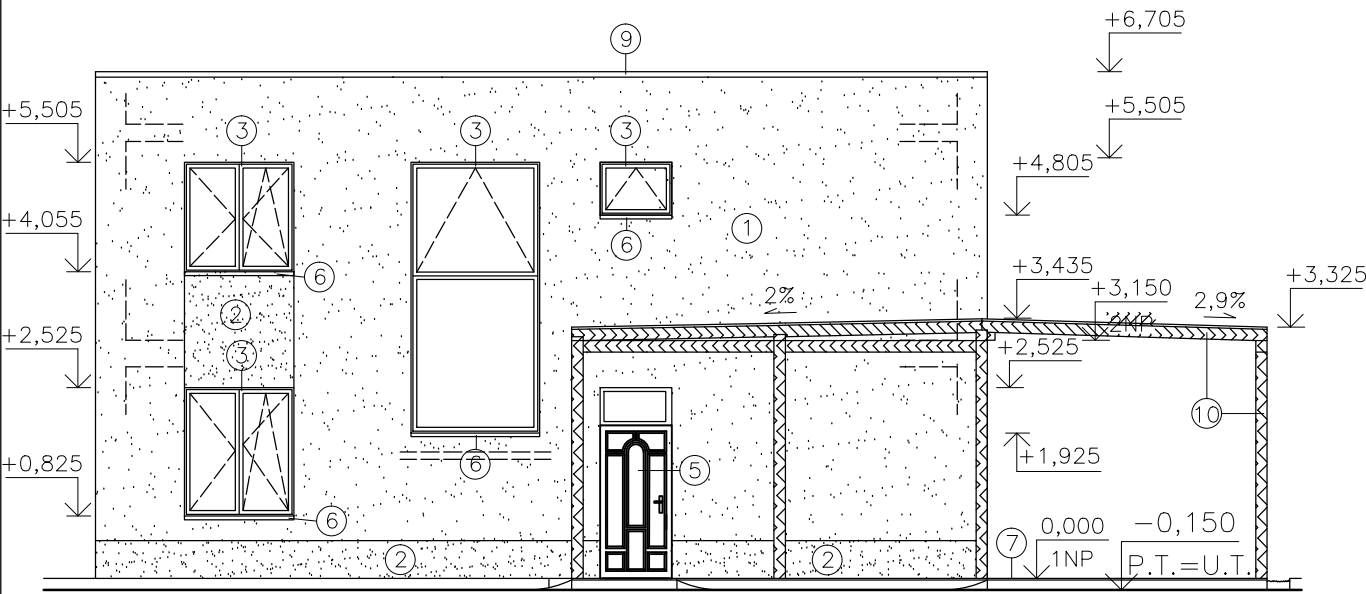


SEVERO–ZÁPADNÝ POHLAD

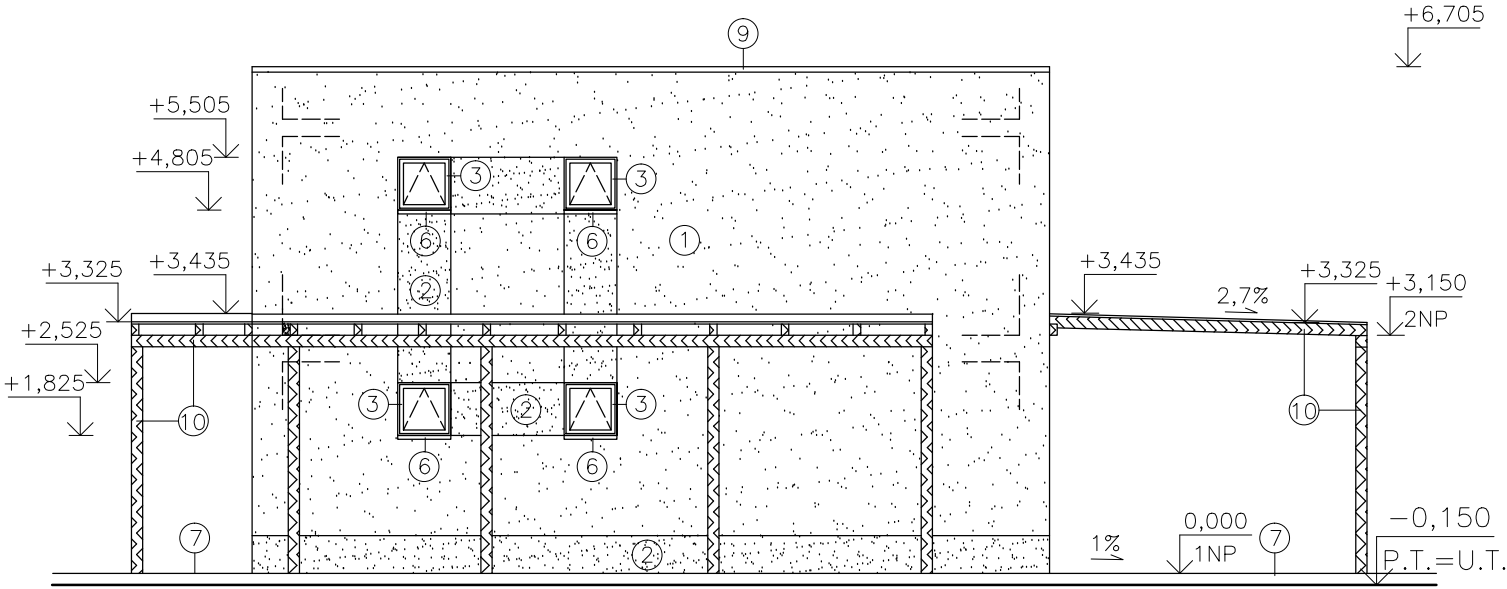

JUHO–ZÁPADNÝ POHLAD

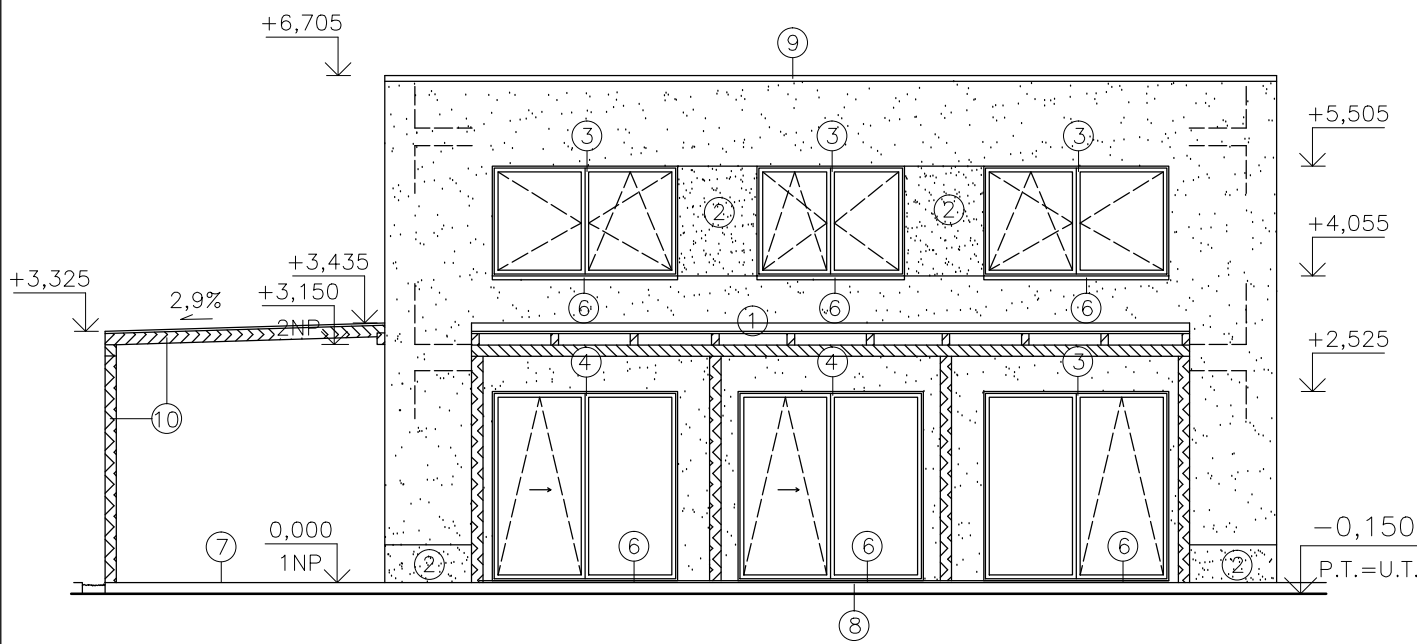

JUHO–VÝCHODNÝ POHLAD

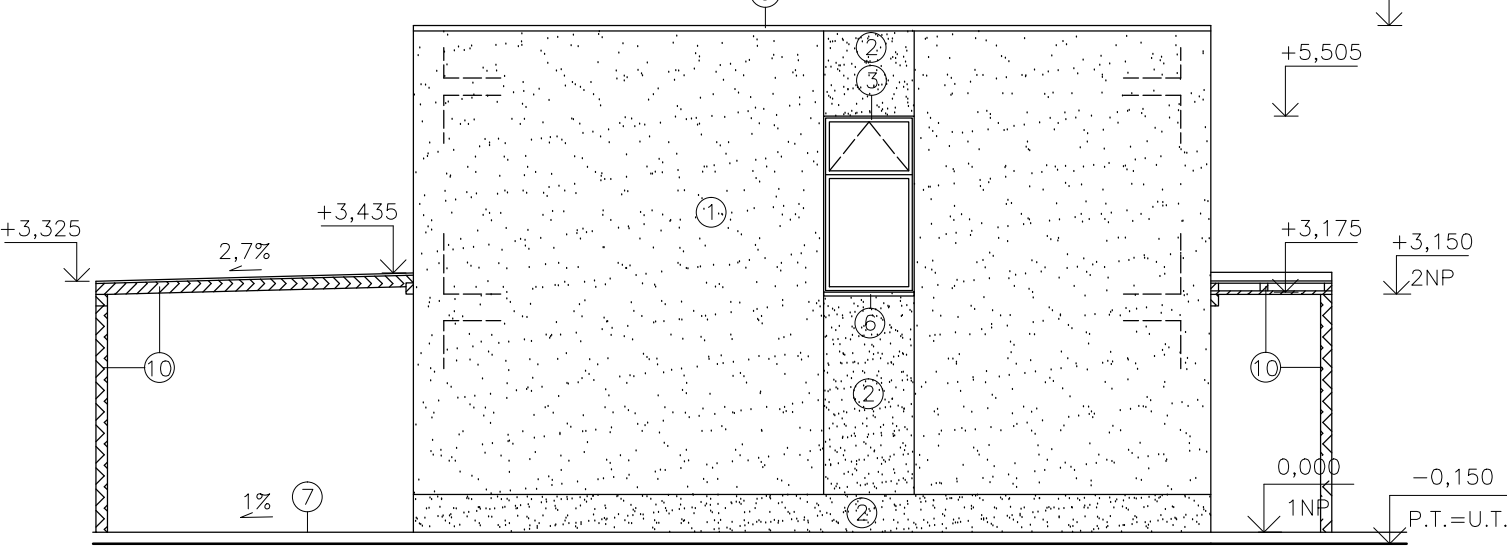

LEGENDA

- ① VONKAJŠIA FASÁDA (BAUMIT LIFE), FARBA ŽLTÁ – KÓD 0022
- ② SOKEL (BAUMIT LIFE), VONKAJŠIA FASADÁ FARBA TMAVĚ ŽLTÁ – KÓD 0041
- ③ PLASTOVÉ OKNO SLOVAKTUAL – BIELE
- ④ SKLOPNÉ POSUVNÉ PLASTOVÉ DVERE SLOVAKTUAL – BIELE
- ⑤ DREVENÉ DVERE + PLASTOVÉ OKNO (SALAJ) ZLATÝ DUB SVD – 012
- ⑥ VONKAJŠÍ PLASTOVÝ PARAPET – BIELY
- ⑦ ZÁMKOVA DLAŽBA – PROTIŠMYKOVÁ,MRAZUVZDORNÁ – RYOLIT
- ⑧ KERAMICKA DLAŽBA – PROTIŠMYKOVÁ,MRAZUVZDORNÁ
- ⑨ OPLECHOVANIE ATIKY – POZINKOVANÝ PLECH
- ⑩ PERGOLA Z DREVENÝCH PRVKOV

0,000 = 128,200 m n.m B.p.v.

VYPRACOVAL	KONTROLOVAL	GARANT PREDMETU	<div><div>FAST</div><div>VUT V BRNĚ FAKULTA STAVEBNÍ VEVERÍ 331/95 602 00 Brno TEL. 541 141 111</div></div> <div>ÚSTAV POZEMNÍHO STAVITELSTVÍ</div>	
PATRIK KAŠUBA	Ing. Jan Müller, Ph.D.	prof. Ing. Miloslav Novotný, CSc.		
POZNÁMKY			–	
PREDMET			FORMÁT	2A4
STAVBA			DÁTUM	6.1.2015
			STUPEŇ PD	–
			ST. SKUPINA	B4S1
			SEMESTER	ZIMNÝ
OBSAH			MIERKA	Č. VÝKR.
POHLADY			1:100	S.06