


STROP NAD 1.NP

M 1:50

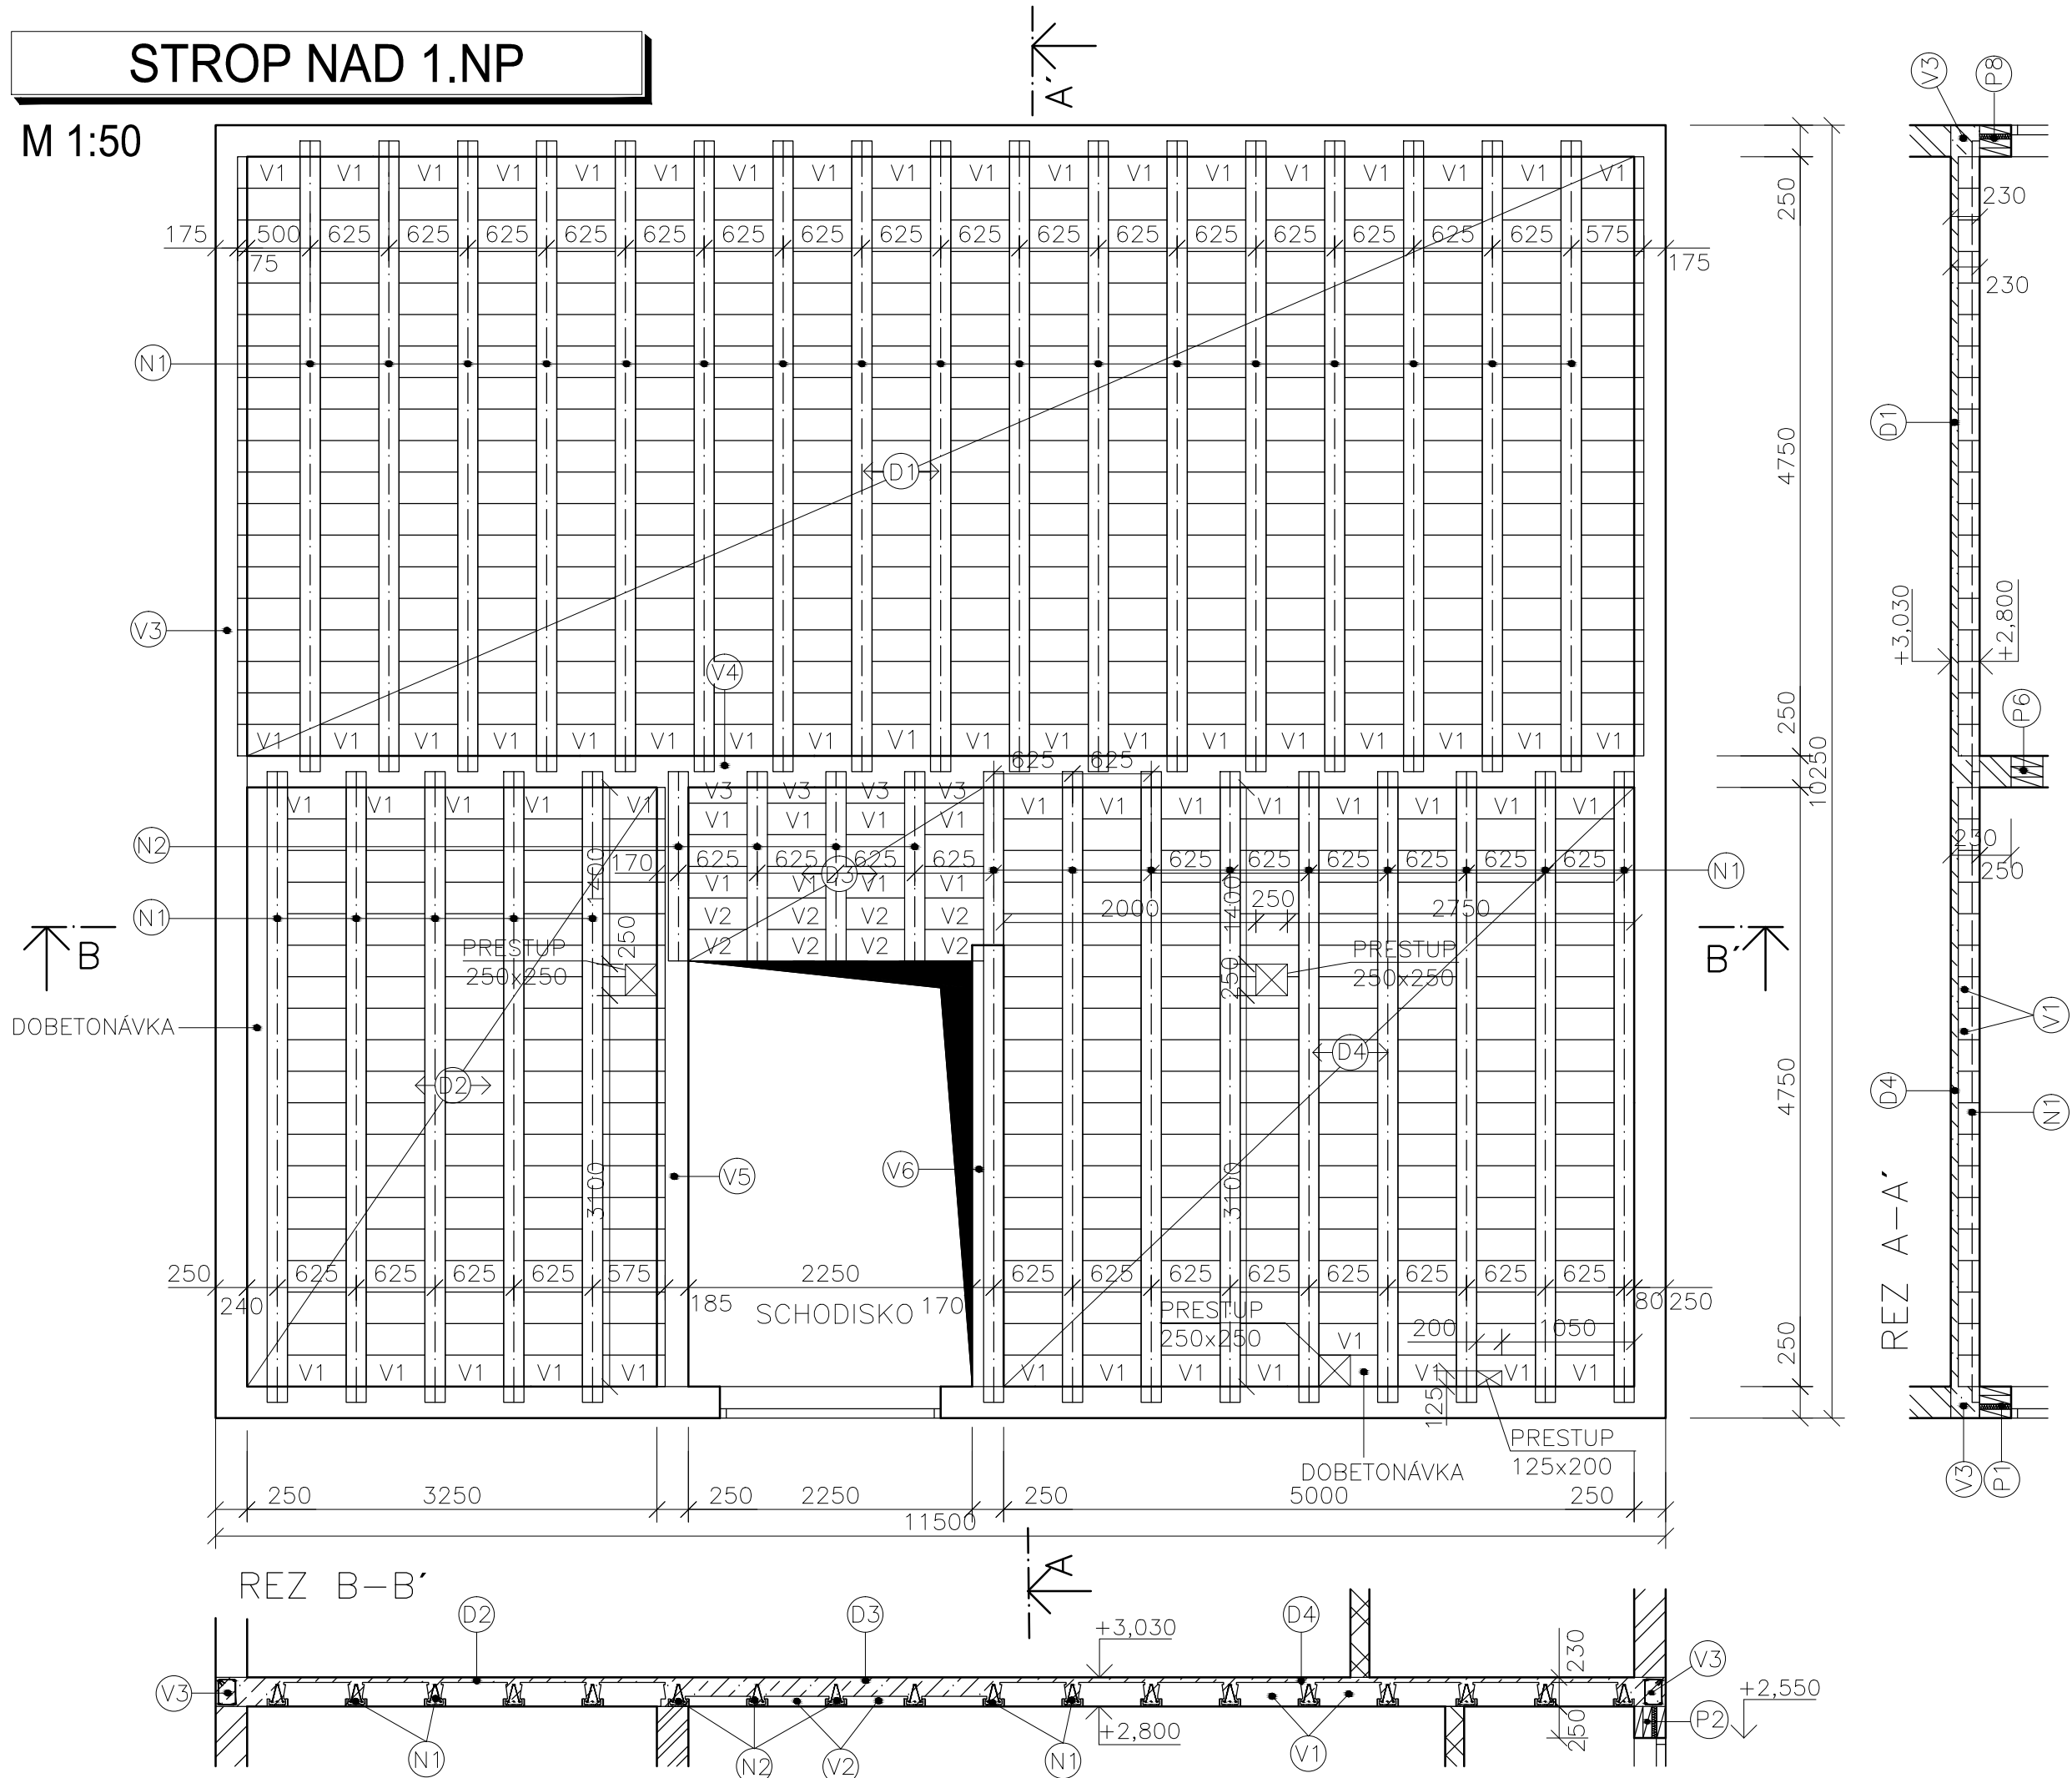

LEGENDA PRVKOV:

OZN.	NÁZOV	ROZMERY	KS
D1	ZMONOLITNENIE	4750x11000x230	1
D2	ZMONOLITNENIE	4750x3250x230	1
D3	ZMONOLITNENIE	1375x2250x230	1
D4	ZMONOLITNENIE	4750x5000x230	1
V3	ŽB VENIEC	40750x250x230	1
V4	ŽB VENIEC	11000x250x230	1
V5	ŽB VENIEC	4750x250x230	1
V6	ŽB VENIEC	3500x250x230	1
N1	KER.NOSNÍK MIAKO	5000x160x175	32
N2	KER.NOSNÍK MIAKO	1500x160x175	4
V1	STROPNÁ VLOŽKA MIAKO	250x525x190	603
V2	STROPNÁ VLOŽKA MIAKO	250x515x80	8
V3	STROPNÁ VLOŽKA MIAKO	125x525x190	4



LEGENDA HMÔT

- | | |
|---|--|
|  | MURIVO HR. 250mm Z TVAROVIEK HELUZ FAMILY 25 P+D
ROZMER 247/250/249mm, CELOPLOŠNÉ LEPIDLO HELUZ |
|  | MURIVO HR. 150mm Z TVAROVIEK HELUZ 14 P+D
ROZMER 497/140/249mm, CELOPLOŠNÉ LEPIDLO HELUZ |
|  | NADBETÓNOVANIE STROPNÝCH TVAROVIEK – BETON C16/20 |


POZNÁMKY

- ULOŽENIE NOSÍKU MIN.125mm NA NOSNÚ STENU
- DO NADBETONÁVKY VLOŽIŤ KARI SIEŤ Ø6 S OKAMI 150x150mm
- DIMENZOVANIE A ROZMIESTNENIE VÝZTUŽE PODĽA STATICKÉHO NÁVRHU
- BETON C16/20
OČEL B500B

c)				
b)				
a)				
ozn. zmeny	predmet zmeny	zmenu spravil	podpis	dátum

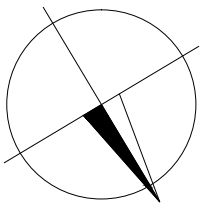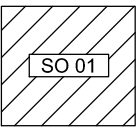

0,000 = 128,00 m n.m., B.p.v. / SÚRADNICOVÝ SYSTÉM S-JTSK

DRUH PRÁCE	BAKALÁRSKA PRÁCA		 <div>VYSOKÉ UČENÍ TECHNICKÉ V BRNĚ FAKULTA STAVEBNÍ ÚSTAV POZEMNÍHO STAVITELSTVÍ</div>	
VYPRACOVAL	Patrik Kašuba			
KONTROLOVAL	Ing. Jan Müller, Ph.D.			
STAVEBNÍK	Martin Kmetko			
MIESTO STAVBY	Malinovo, kat. územie Senec, parc. č. 3164/16, 1842			
NÁZOV STAVBY	NOVOSTAVBA RODINNÉHO DOMU V MALINOVE			
STAVEBNÝ OBJEKT	SO 01 RODINNÝ DOM		FORMÁT	3 A4
ČASŤ	D.1.1 ARCHITEKTONICKO–STAVEBNÉ RIEŠENIE		DÁTUM	05/2014
OBSAH:			STUPEŇ PD	DPS
STROP NAD 1.NP			MIERKA	Č. VÝKRESU
			1:50	D.1.1.07