


DETAIL DREVENÝCH SCHODOV M=1:5

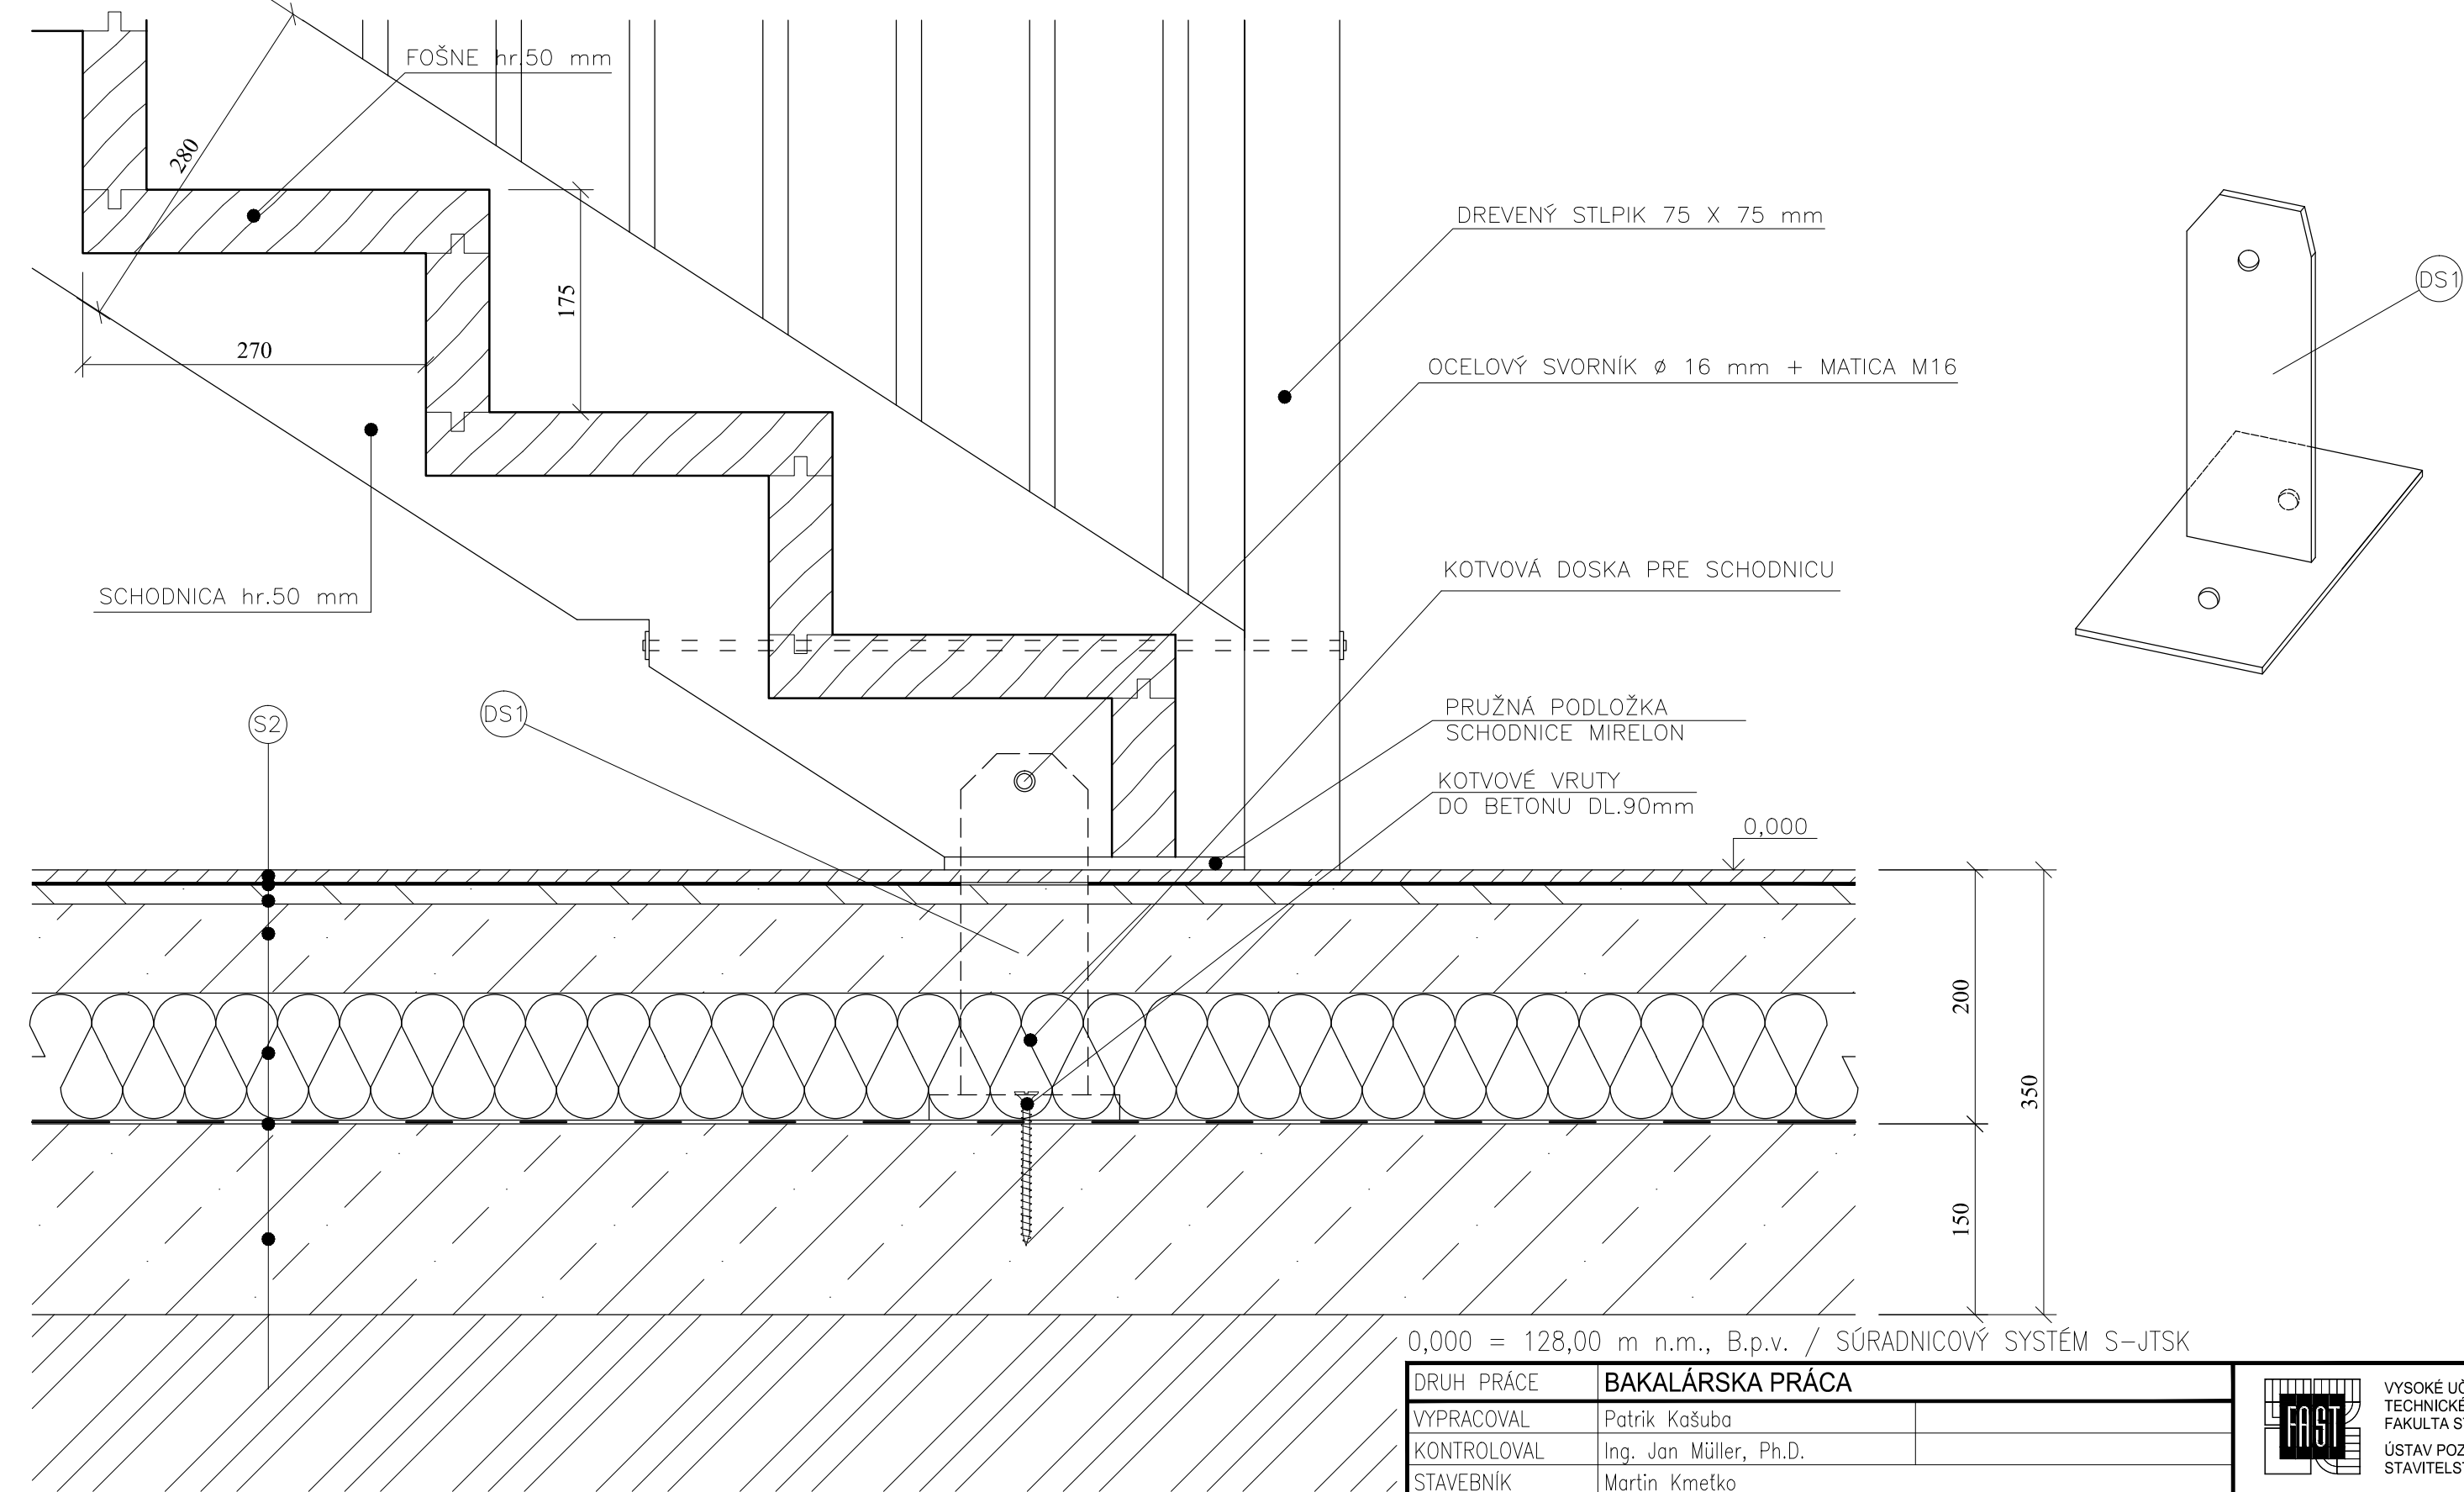

0,000 = 128,00 m n.m., B.p.v. / SÚRADNICOVÝ SYSTÉM S-JTSK

DRUH PRÁCE	BAKALÁRSKA PRÁCA	
VYPRACOVAL	Patrik Kašuba	
KONTROLOVAL	Ing. Jan Müller, Ph.D.	
STAVEBNÍK	Martin Kmeťko	
MIESTO STAVBY	Malinovo, kat. územie Senec, parc. č. 3164/16, 1842	
NÁZOV STAVBY	NOVOSTAVBA RODINNÉHO DOMU V MALINOVE	
STAVEBNÝ OBJEKT	SO 01 RODINNÝ DOM	
ČASŤ	D.1.2 STAVEBNE-KONŠTRUKČNÉ RIEŠENIE	
OBSAH:	DETAIL DREVENÝCH SCHODOV - KOTVENIE	



VYSOKÉ UČENÍ
TECHNICKÉ V BRNĚ
FAKULTA STAVEBNÍ
ÚSTAV POZEMNÍHO
STAVITELSTVÍ

FORMÁT	2 A4
DÁTUM	05/2014
STUPEŇ PD	DPS
MIERKA	Č. VÝKRESU
1:5	D.1.2.04