



DETAIL SOKLA M=1:5

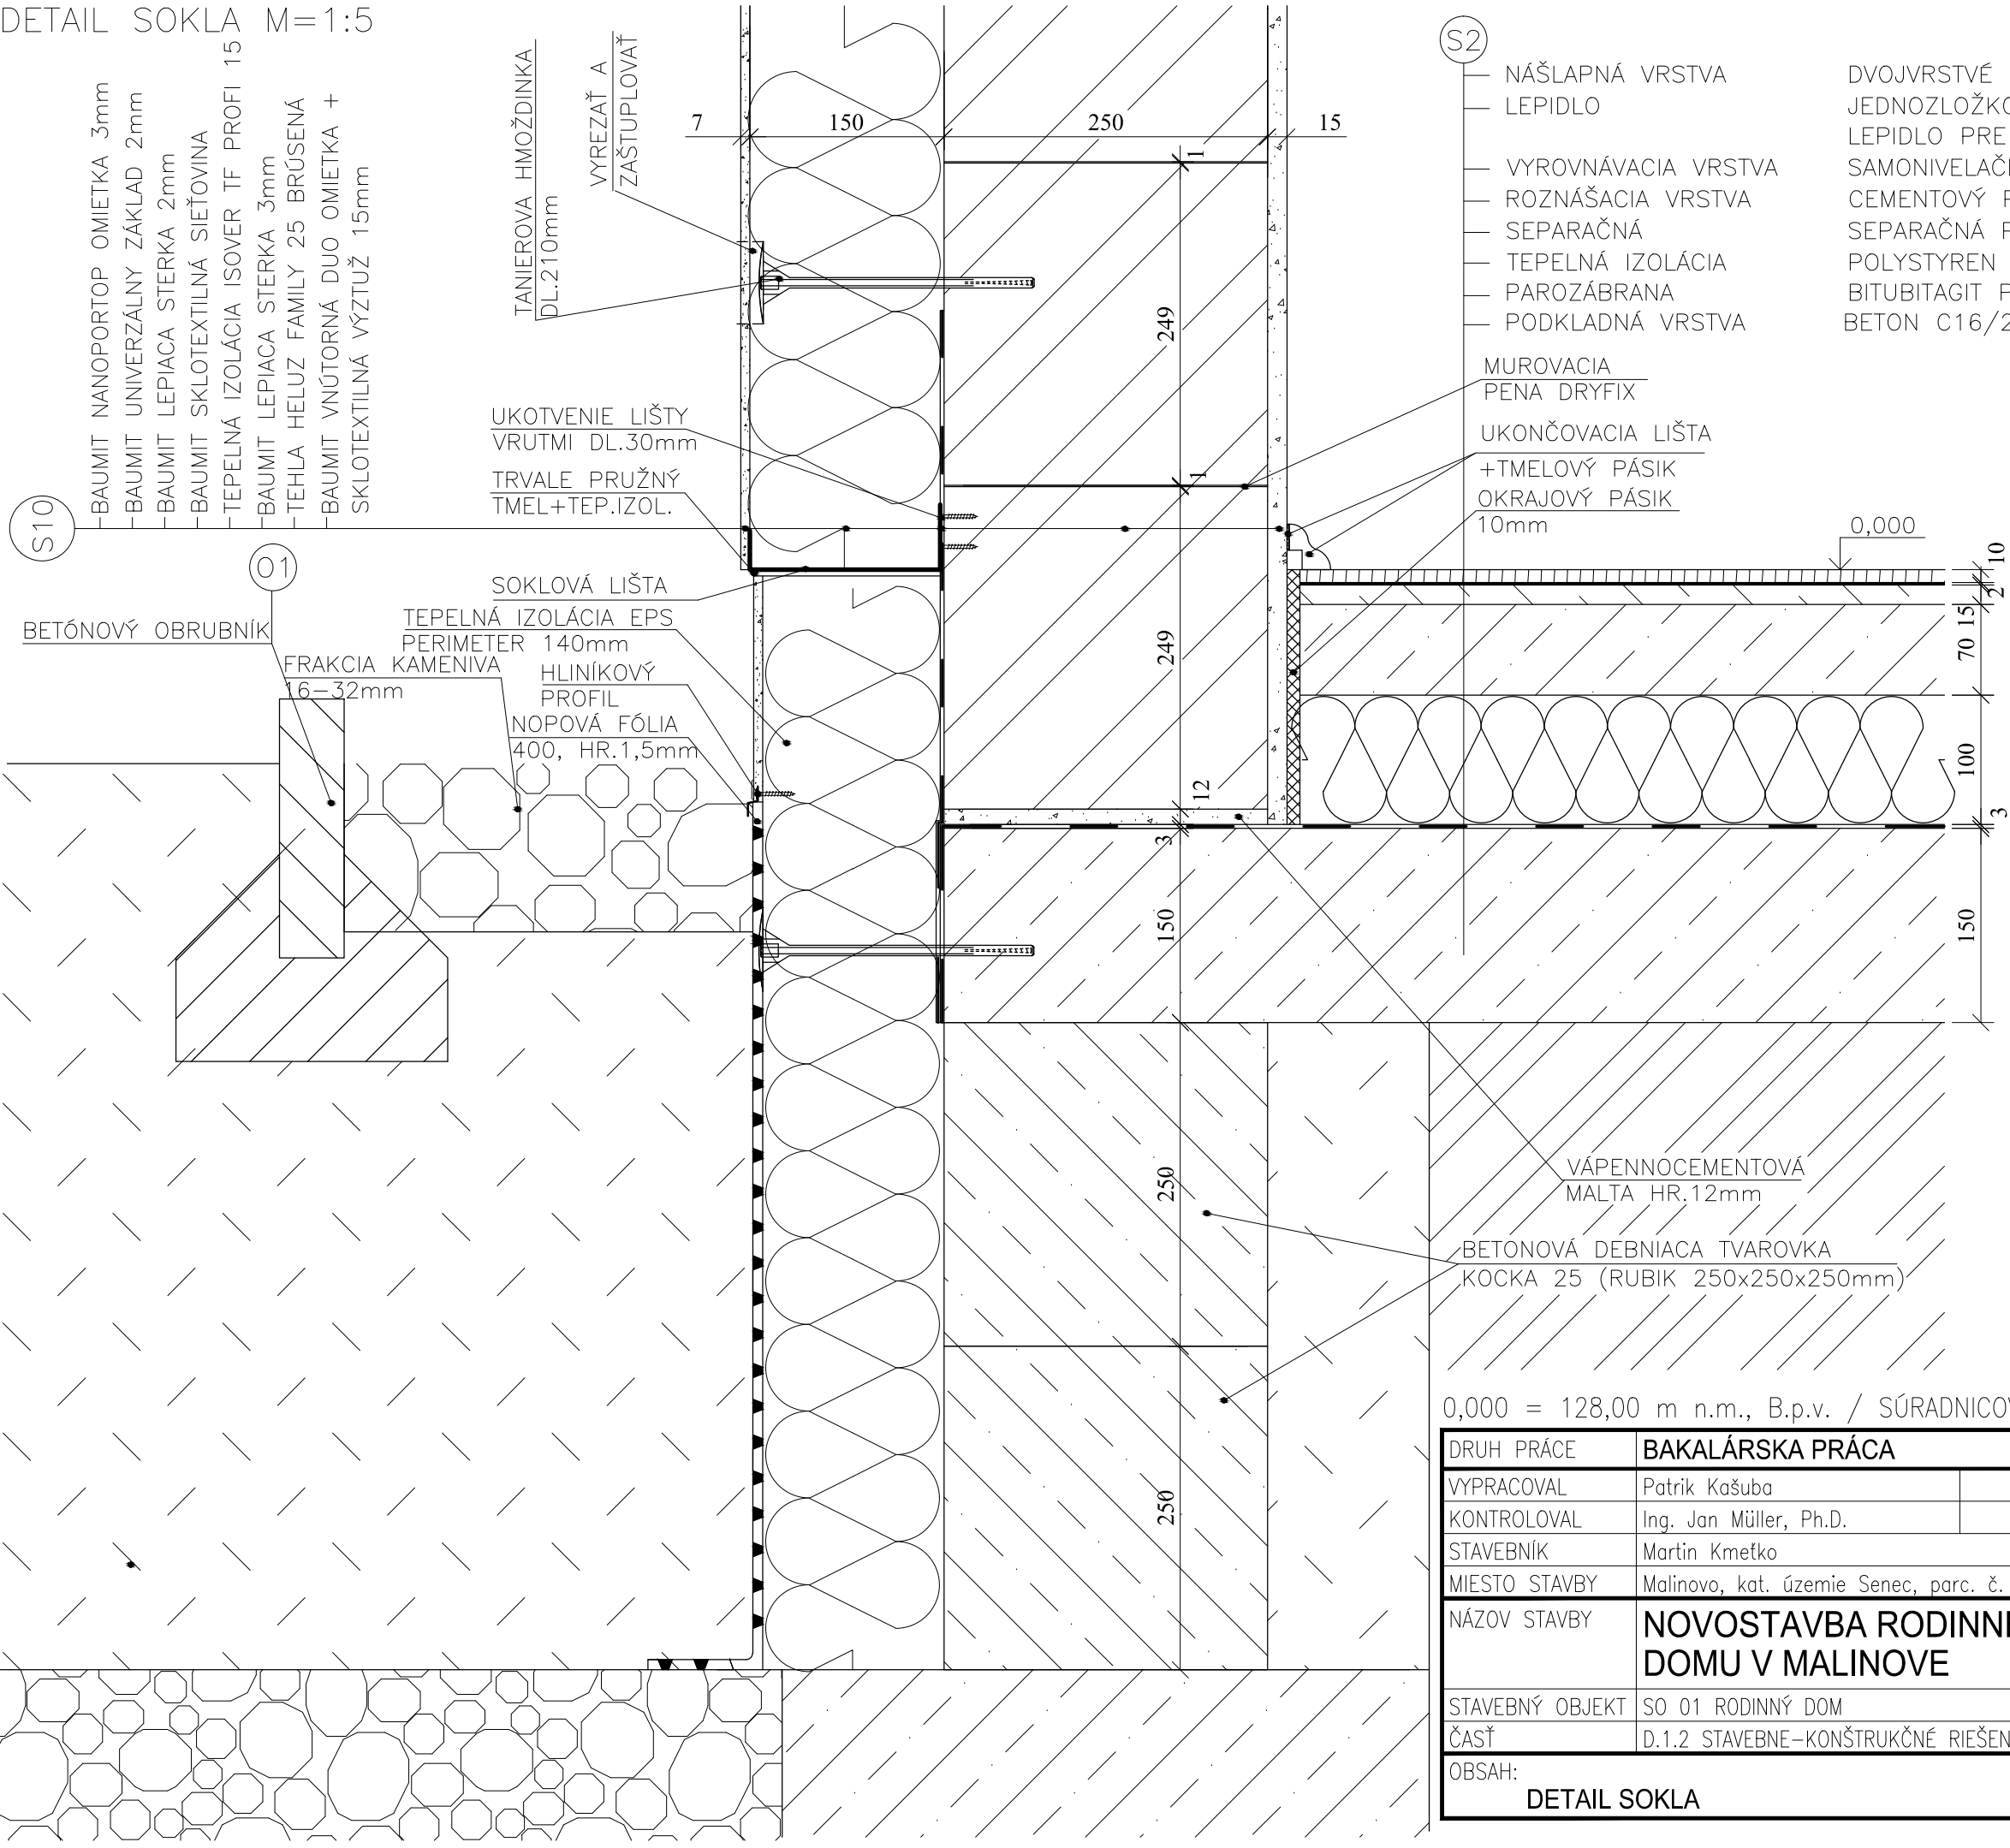

DVOJVRSTVÉ DUB.DOSKY Š.120MM	NALEPENÉ	10
JEDNOZLOŽKOVÉ TVRDÉ ELASTICKÉ LEPIDLO PRE PARKETY MK95	NATRETÉ	2
SAMONIVELAČNÁ STERKA 30CEMIX.	VYLIATE	15
CEMENTOVÝ POTER C25	VYBETONOVANÉ	70
SEPARAČNÁ PE FÓLIA	POLOŽENÁ	0,15
POLYSTYREN EPS150S	POLOŽENÉ	100
BITUBITAGIT PE V60S30	NALEPENÉ	3
BETON C16/20	VYBETONOVANÉ	150

0,000 = 128,00 m n.m., B.p.v. / SÚRADNICOVÝ SYSTÉM S-JTSK

DRUH PRÁCE	BAKALÁRSKA PRÁCA		 <div>VYSOKÉ UČENÍ TECHNICKÉ V BRNĚ FAKULTA STAVEBNÍ ÚSTAV POZEMNÍHO STAVITELSTVÍ</div>	
VYPRACOVAL	Patrik Kašuba			
KONTROLOVAL	Ing. Jan Müller, Ph.D.			
STAVEBNÍK	Martin Kmeťko			
MIESTO STAVBY	Malinovo, kat. územie Senec, parc. č. 3164/16, 1842			
NÁZOV STAVBY	NOVOSTAVBA RODINNÉHO DOMU V MALINOVE			
STAVEBNÝ OBJEKT	SO 01 RODINNÝ DOM		FORMÁT	2 A4
ČASŤ	D.1.2 STAVEBNE-KONŠTRUKČNÉ RIEŠENIE		DÁTUM	05/2014
OBSAH:			STUPEŇ PD	DPS
DETAIL SOKLA			MIERKA 1:5	Č. VÝKRESU D.1.2.05