


DETAIL VSTUPU NA TERASU M=1:5

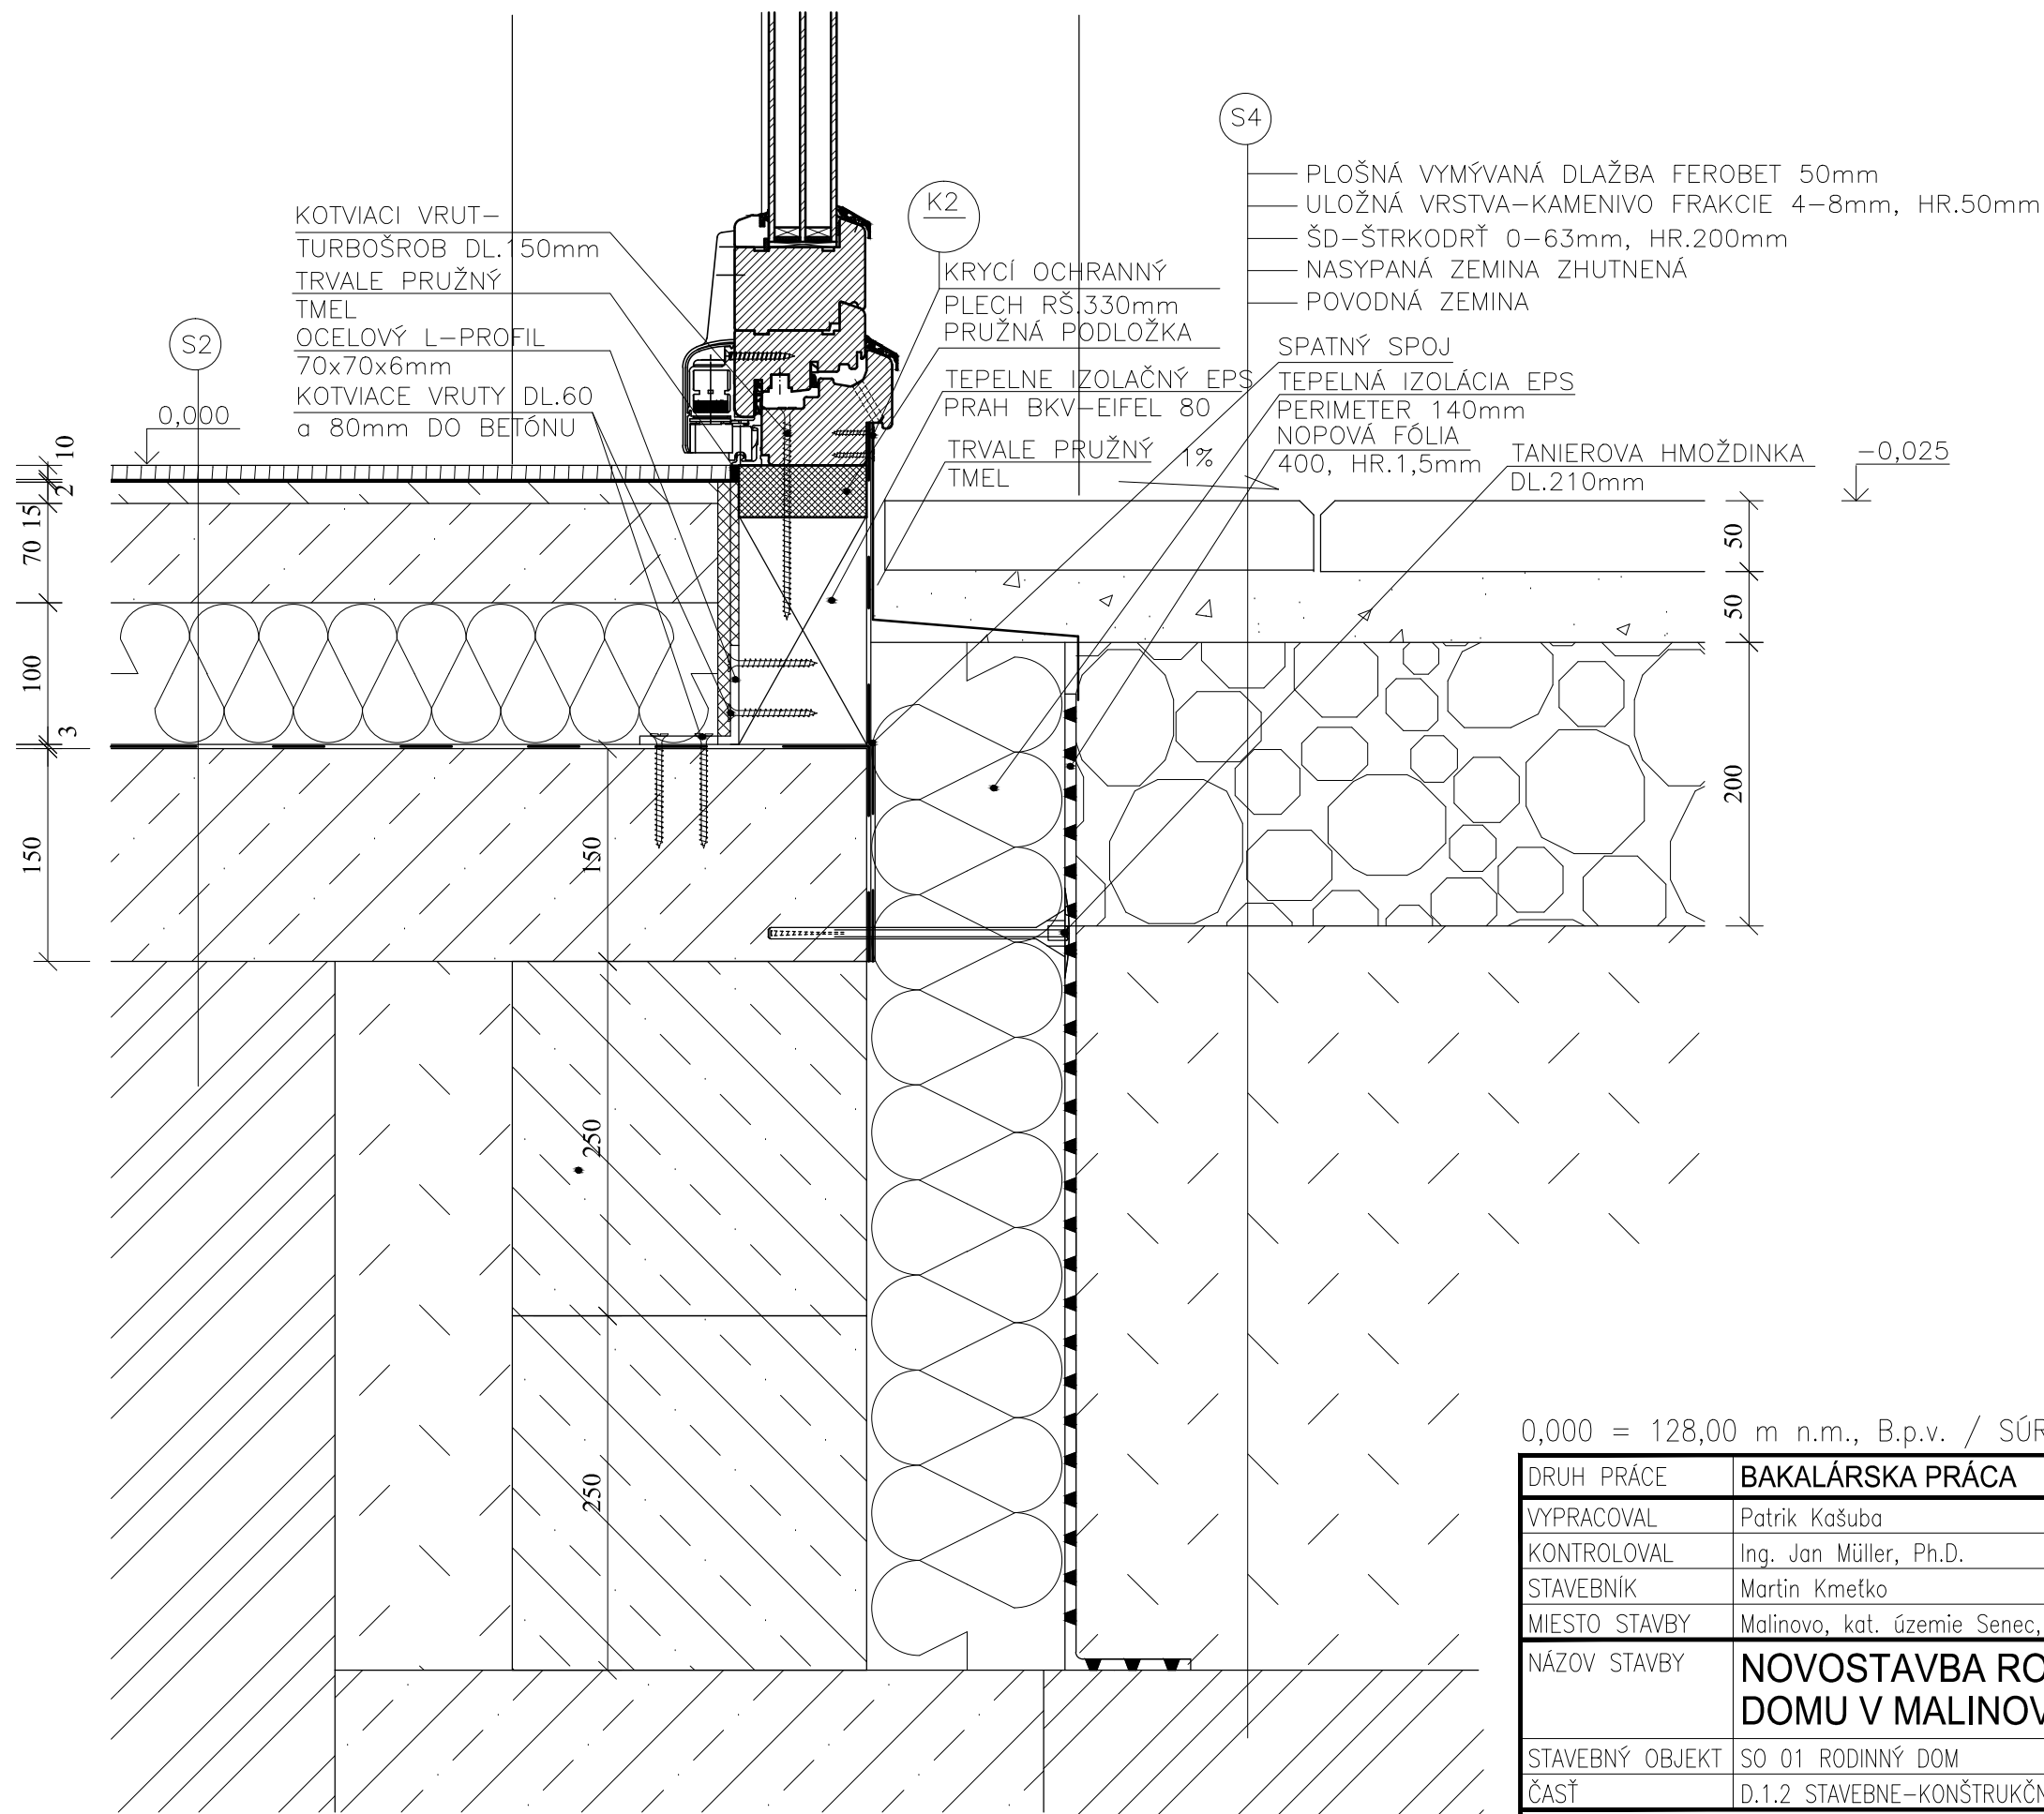

POHLAD NA DVERE



0,000 = 128,00 m n.m., B.p.v. / SÚRADNICOVÝ SYSTÉM S-JTSK

DRUH PRÁCE	BAKALÁRSKA PRÁCA	
VYPRACOVAL	Patrik Kašuba	
KONTROLOVAL	Ing. Jan Müller, Ph.D.	
STAVEBNÍK	Martin Kmeťko	
MIESTO STAVBY	Malinovo, kat. územie Senec, parc. č. 3164/16, 1842	
NÁZOV STAVBY	NOVOSTAVBA RODINNÉHO DOMU V MALINOVE	
STAVEBNÝ OBJEKT	SO 01 RODINNÝ DOM	
ČASŤ	D.1.2 STAVEBNE-KONŠTRUKČNÉ RIEŠENIE	
OBSAH:	DETAIL VSTUPU NA TERASU	

	VYSOKÉ UČENÍ TECHNICKÉ V BRNĚ FAKULTA STAVEBNÍ ÚSTAV POZEMNÍHO STAVITELSTVÍ	
	FORMÁT	2 A4
	DÁTUM	05/2014
	STUPEŇ PD	DPS
	MIERKA	Č. VÝKRESU
	1:5	D.1.2.06