



NADPRAŽIE OKNA S VONKAJŠOU ŽALÚZIOU M=1:5

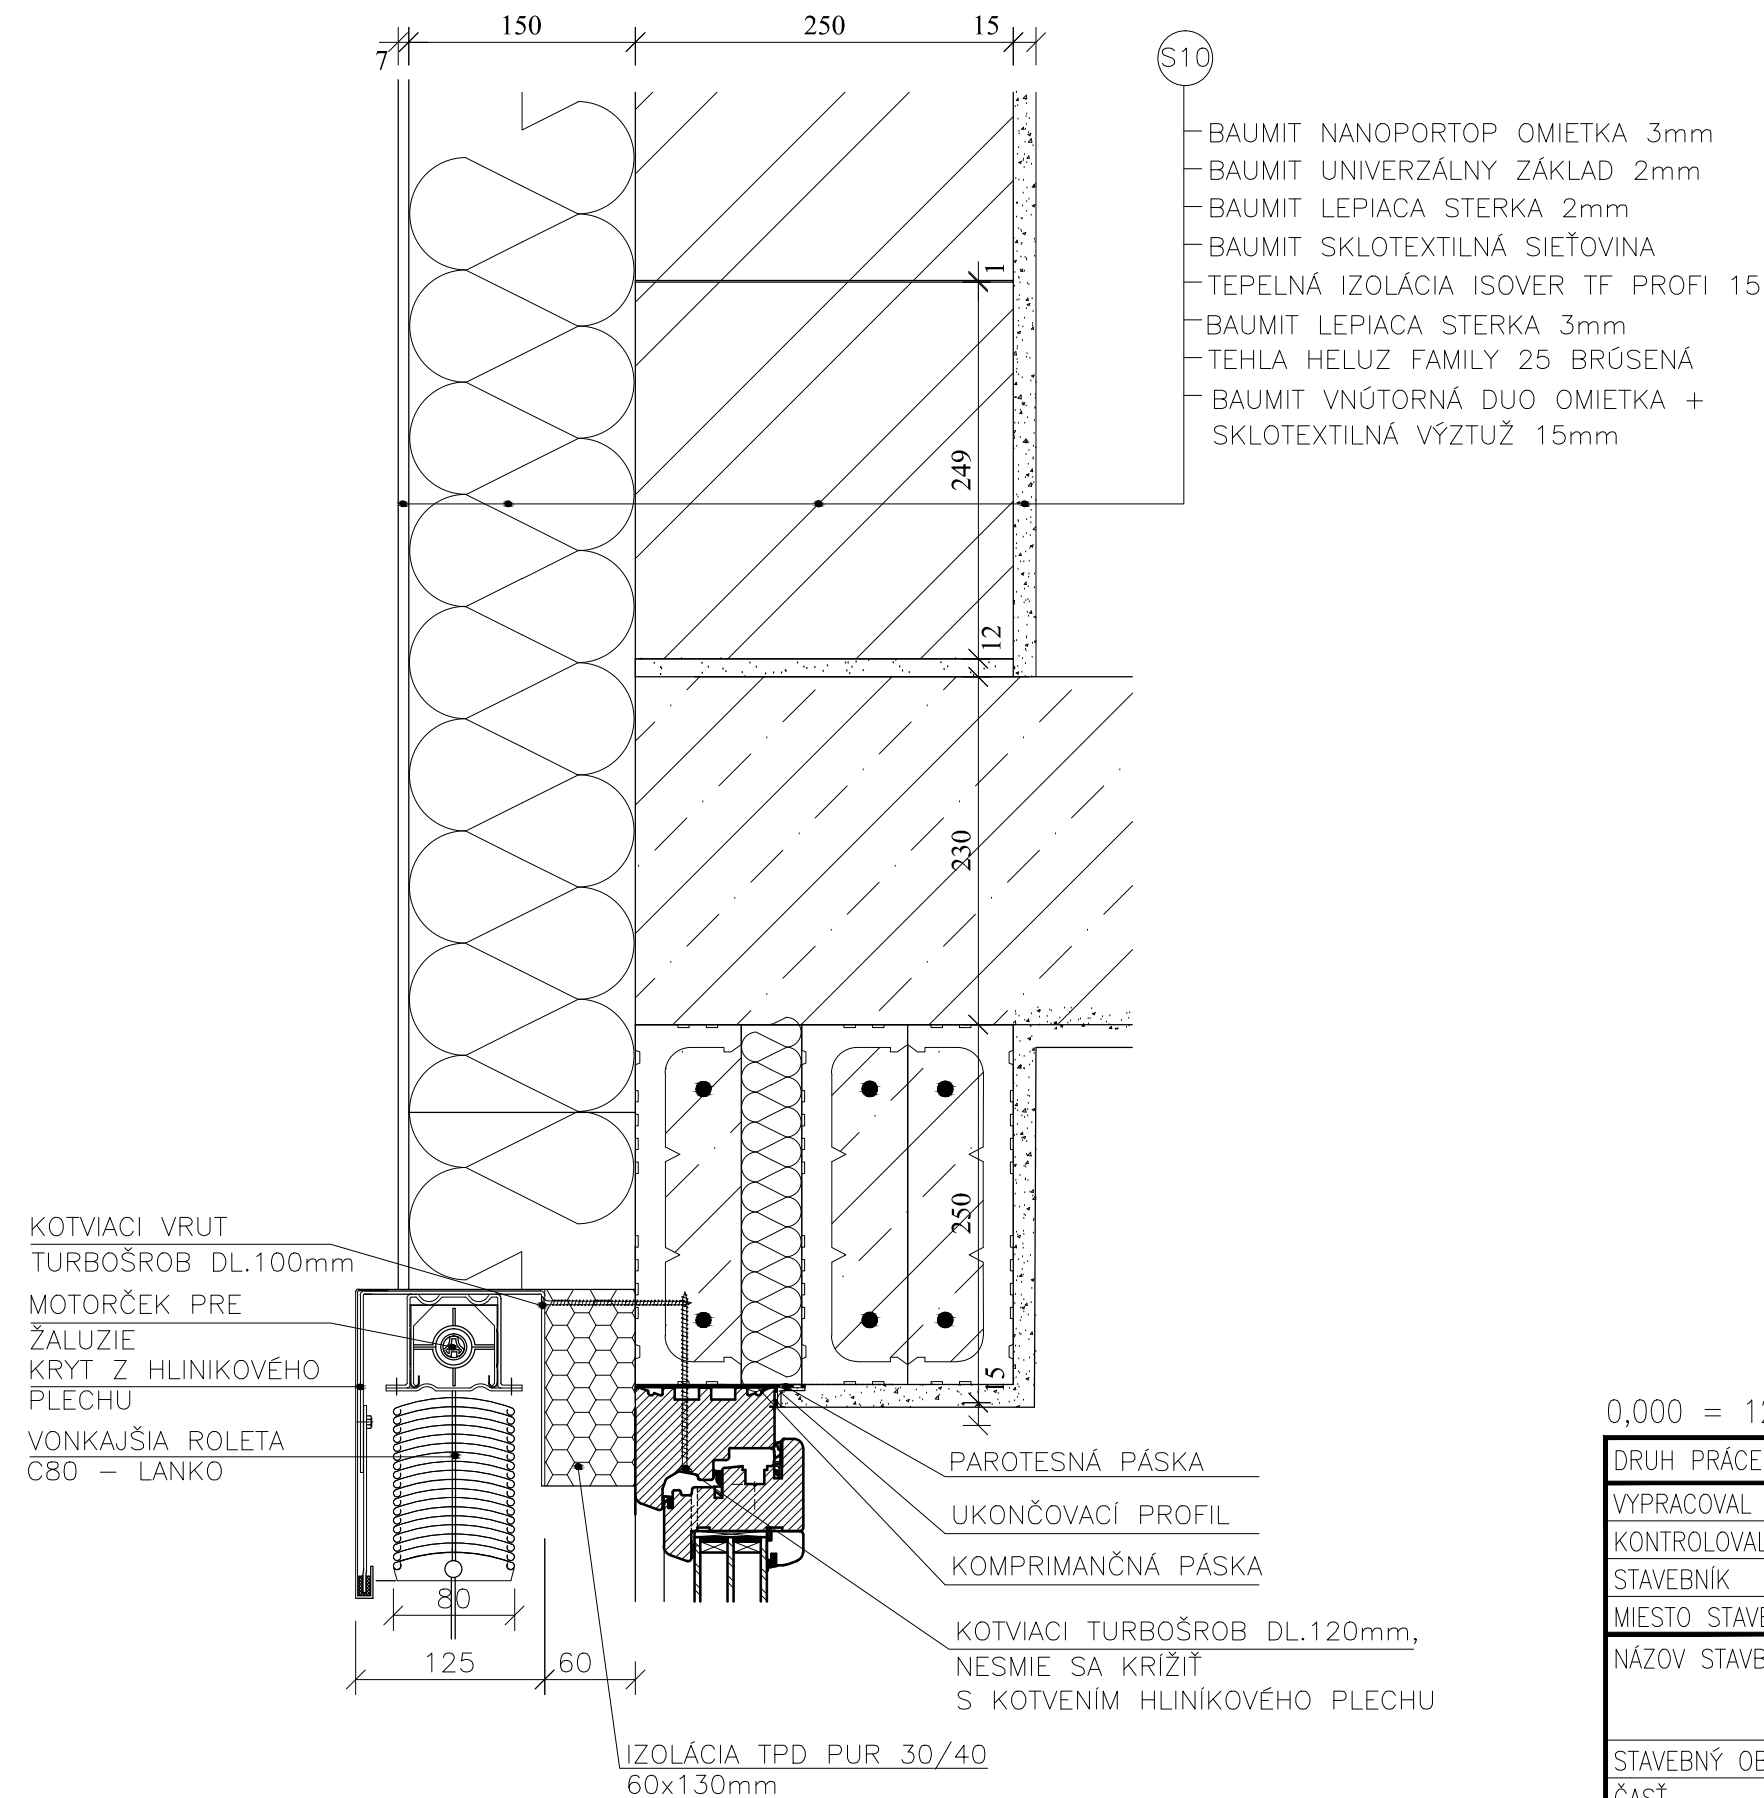

0,000 = 128,00 m n.m., B.p.v. / SÚRADNICOVÝ SYSTÉM S–JTSK

DRUH PRÁCE	BAKALÁRSKA PRÁCA			VYSOKÉ UČENÍ TECHNICKÉ V BRNĚ FAKULTA STAVEBNÍ ÚSTAV POZEMNÍHO STAVITELSTVÍ	
VYPRACOVAL	Patrik Kašuba				
KONTROLOVAL	Ing. Jan Müller, Ph.D.				
STAVEBNÍK	Martin Kmeřko				
MIESTO STAVBY	Malinovo, kat. územie Senec, parc. č. 3164/16, 1842				
NÁZOV STAVBY	NOVOSTAVBA RODINNÉHO DOMU V MALINOVE				
STAVEBNÝ OBJEKT	SO 01 RODINNÝ DOM				
ČASŤ	D.1.2 STAVEBNE – KONŠTRUKČNÉ RIEŠENIE				
OBSAH:	DETAIL NADPRAŽIA OKNA S VONKAJŠOU ŽALÚZIOU		FORMÁT	2 A4	
			DÁTUM	05/2014	
			STUPEŇ PD	DPS	
			MIERKA	Č. VÝKRESU	
			1:5	D.1.2.11	