


SITUÁCIA POŽIARNEJ OCHRANY



M 1:200

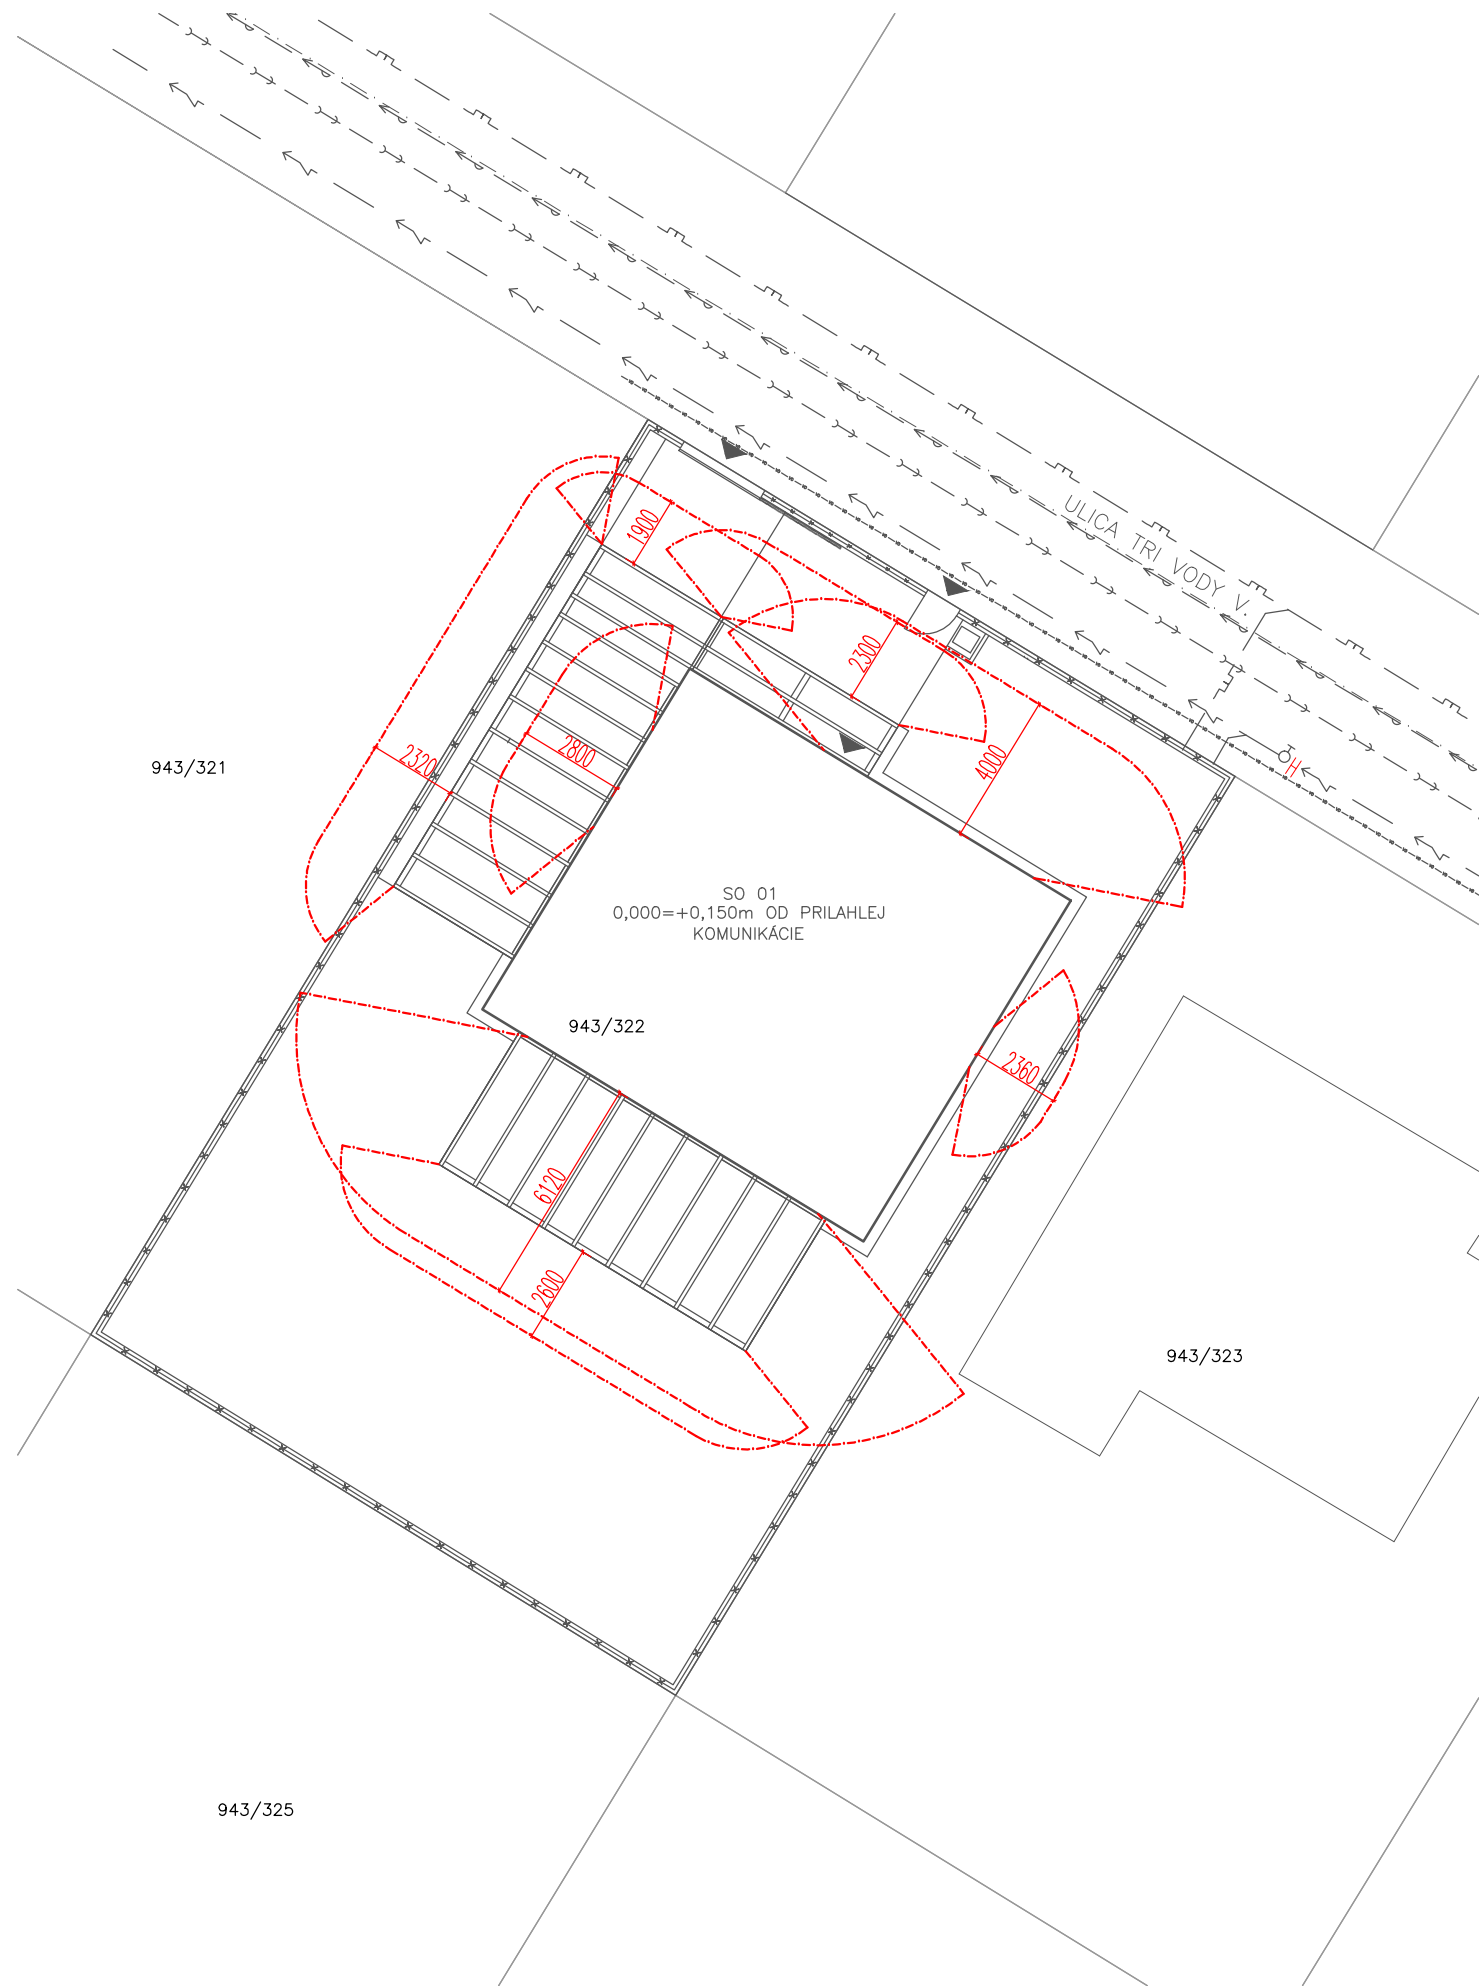


LEGENDA

-  POŽIARNE NEBEZPEČNÝ PRIESTOR
 HYDRANT

c)				
b)				
a)				
ozn. zmeny	predmet zmeny	zmenu spravil	podpis	dátum

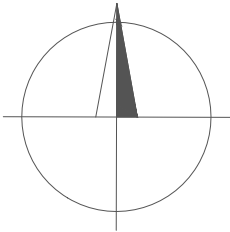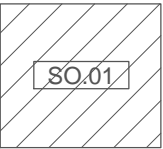

0,000 = 128,00 m n.m., B.p.v. / SÚRADNICOVÝ SYSTÉM S–JTSK

DRUH PRÁCE	BAKALÁRSKA PRÁCA		 <div>VYSOKÉ UČENÍ TECHNICKÉ V BRNĚ FAKULTA STAVEBNÍ ÚSTAV POZEMNÍHO STAVITELSTVÍ</div>	
VYPRACOVAL	Patrik Kašuba			
KONTROLOVAL	Ing. Jan Müller, Ph.D.			
STAVEBNÍK	Martin Kmeřko			
MIESTO STAVBY	Malinovo, kat. územie Senec, parc. č. 456			
NÁZOV STAVBY	NOVOSTAVBA RODINNÉHO DOMU V MALINOVE			
STAVEBNÝ OBJEKT	SO 01 RODINNÝ DOM		FORMÁT	2 A4
ČASŤ	D.1.3 POŽIARNE BEZPEČNOSTNÉ RIEŠENIE		DÁTUM	05/2014
OBSAH:	SITUÁCIA POŽIARNEJ OCHRANY		STUPEŇ PD	DPS
			MIERKA 1:200	Č. VÝKRESU D.1.3.03