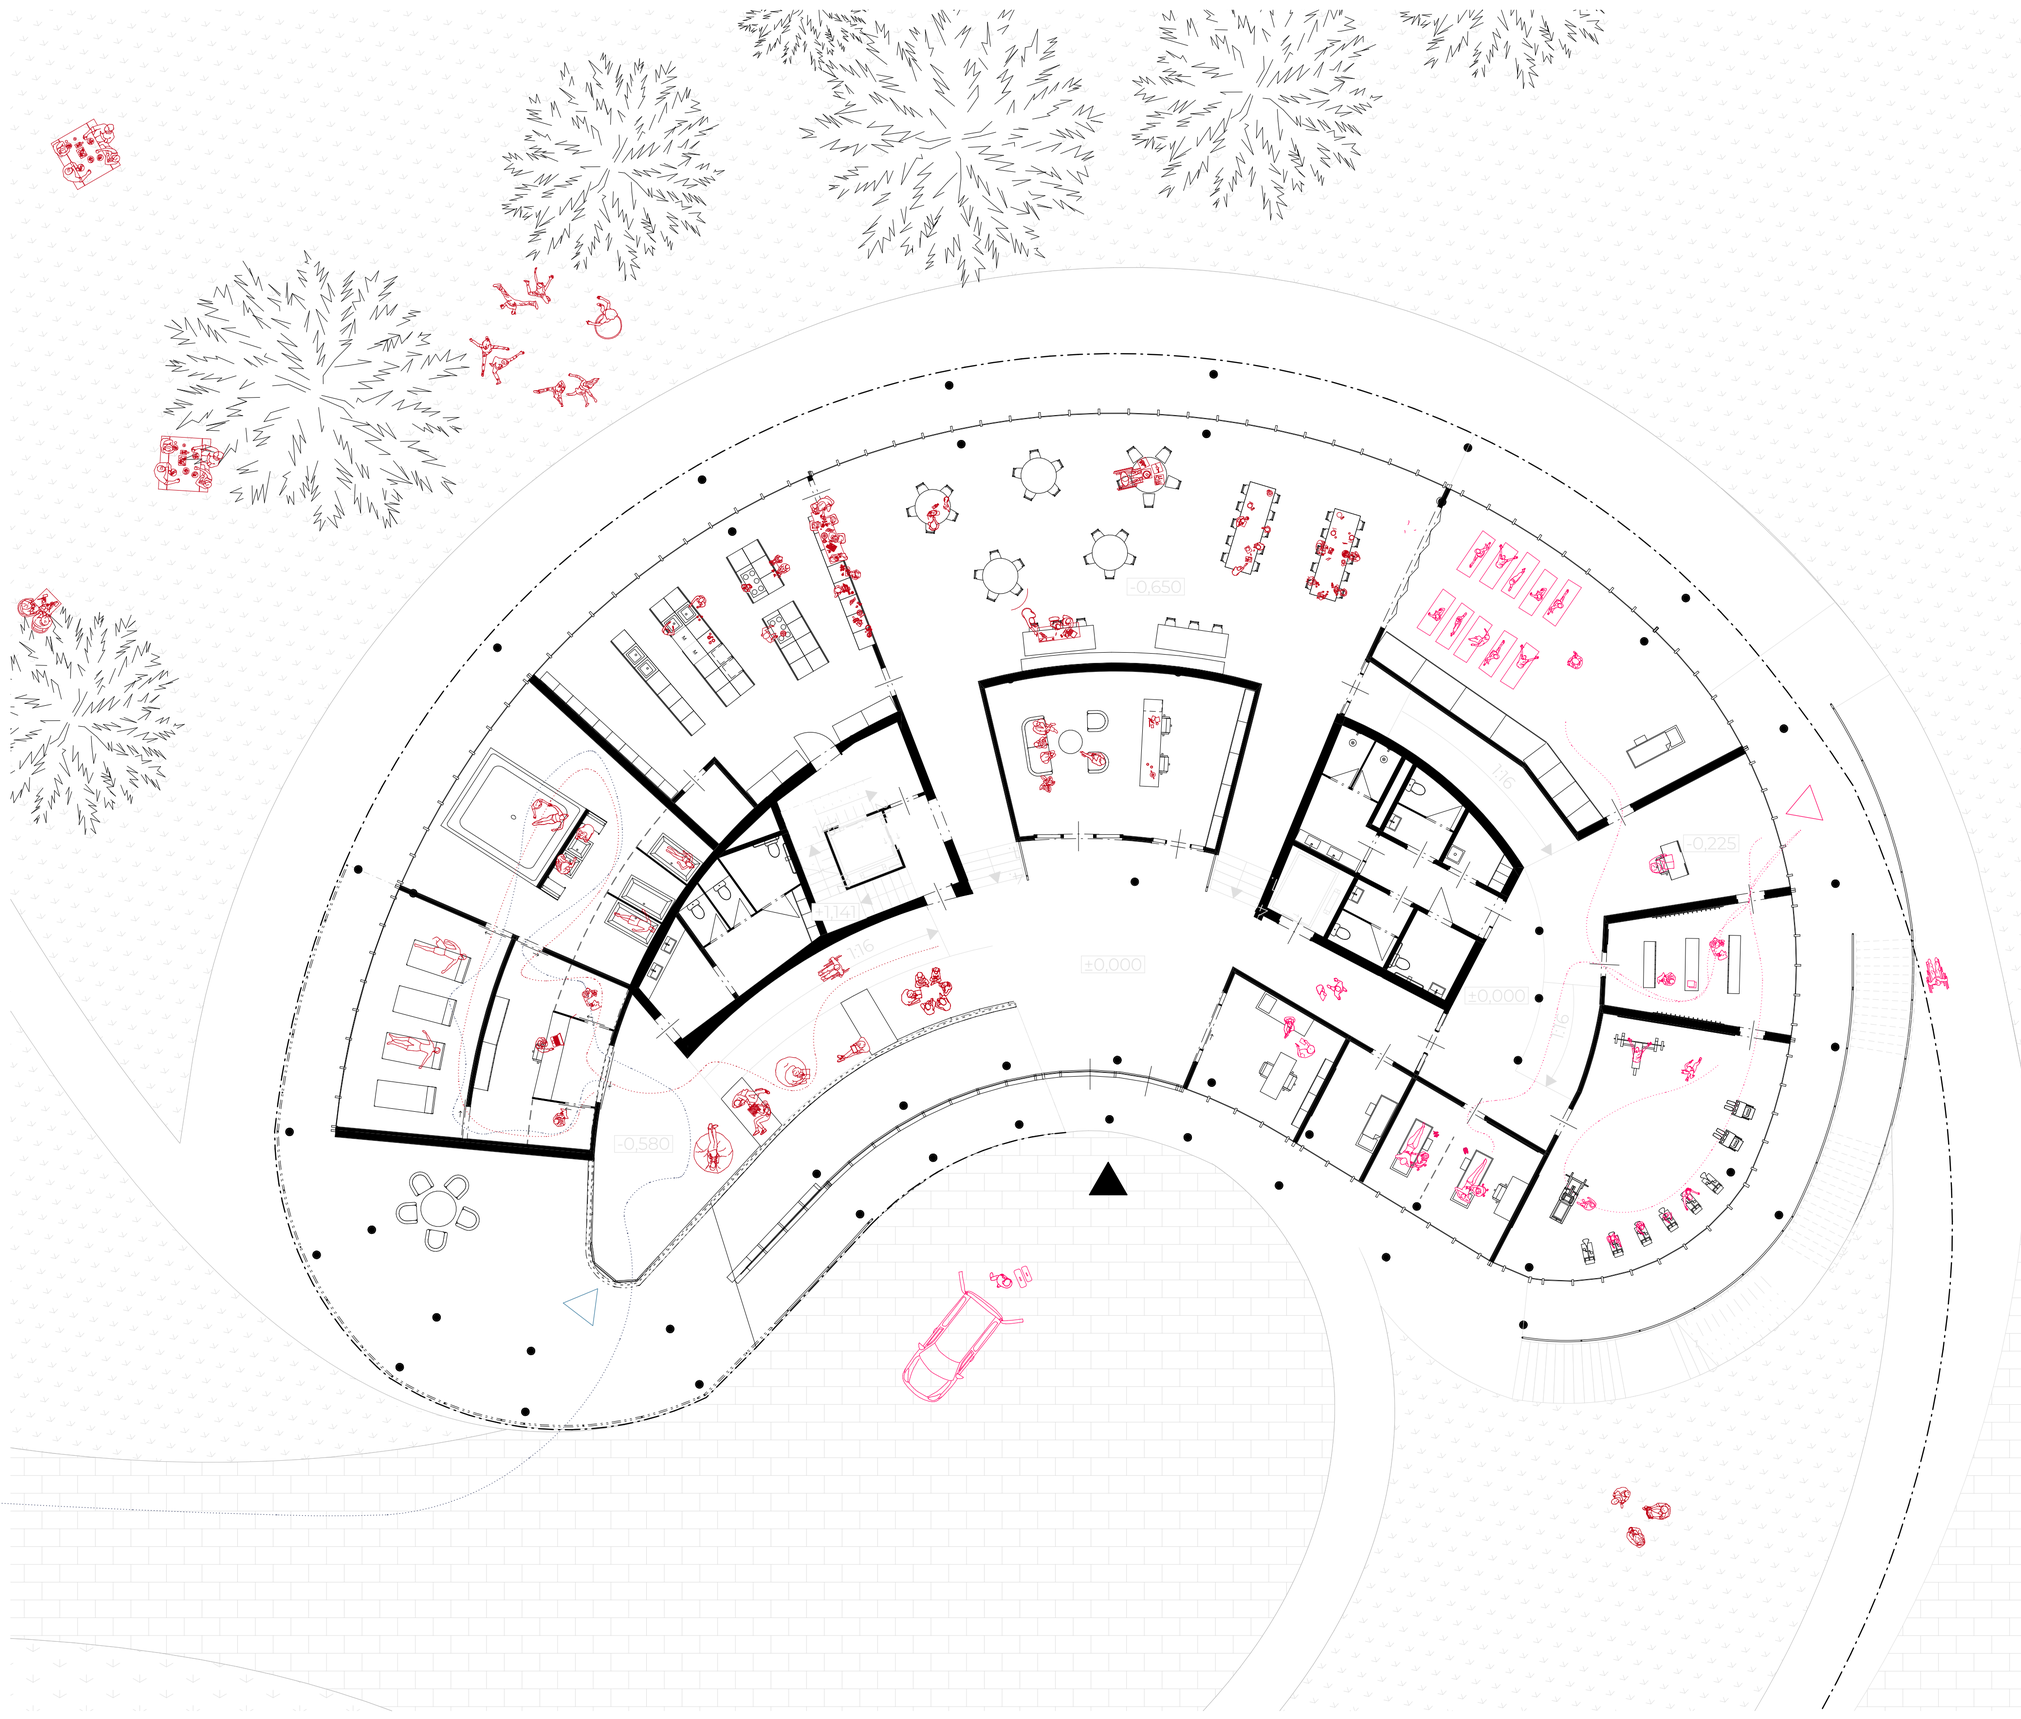

Legenda místností 1NP

č.	název místnosti	plocha
	VÝUKOVÁ VERZE ARCHICADU	
rehabilitace		
1.01.1	vstup	176,04
1.02.1	sekretariát	43,19
1.03.1	ordinace	16,60
1.03.2	fyzioterapie	9,51
1.03.3	fyzioterapie	19,76
1.03.4	posilovna	55,21
1.03.5	šatny	24,78
1.03.6	vstup	24,46
1.03.7	tělocvična	72,98
1.03.8	chodba	54,57
1.04.1	jídelna	157,42
balneo		
1.05.1	kuchyně	81,64
1.06.1	příjem	26,96
1.06.2	koupele	56,93
1.06.3	odpočívárna	31,32
1.07.1	umývárna	6,74
1.07.2	WC	15,17
1.08.1	komunikační jádro	15,08
1.08.2	chodba	10,20
1.09.1	jídelna	5,14
1.10.1	chodba	6,79
1.10.2	úklidová komora	3,29
1.10.3	wc pacienti	4,80
1.10.4	sprchy	10,76
1.10.5	wc zaměstnanci	4,83
1.10.6	bezbariérové wc	5,04
1.12.1	terasa	162,65
		1 101,87 m²

Legenda materiálů

- BETONOVÁ DLAŽBA
- BETONOVÁ DLAŽBA navazující na stávající dláždění historické promenády
- TRÁVA + zatravňovací dlaždice

Legenda bariér

- STĚNA
- PROSKLENÁ STĚNA
- MOBILNÍ PŘÍČKA
- ZÁVĚSY

Schéma provozu

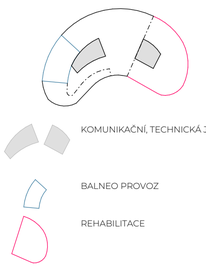

- KOMUNIKAČNÍ, TECHNICKÁ JÁDRA
- BALNEO PROVOZ
- REHABILITACE

Legenda značek

- HLAVNÍ VSTUP DO OBJEKTU
- BOČNÍ VSTUP - REHABILITACE
- BOČNÍ VSTUP BALNEO PROVOZ
- STROM Borovice lesní (pinus sylvestris)
- STÁVAJÍCÍ POHYB LIDÍ V návrhu ponechávám a rozšiřuji současnou pěšinu, vzniká tak propojení promenády zdraví a promenády komerce nezatížené obchody a stánky.
- SITUACE SANATORIA viz. příloha NEZAPOMEŇ NA NI VOLE
- SITUACE KOMERČNÍHO VYUŽITÍ Provozy, které dětští pacienti nezaplní v průběhu celého dne a roku navrhuji jako propojené s okolím, čímž vzniká potenciál jejich lepšího využití viz DALŠÍ PŘÍLOHA NA KTEROU NESMÍM ZAPOMENOUT

S

0,000 = + 7,5 M N.M.BPV

PŮDORYS 1NP

VYSOKÉ UČENÍ TECHNICKÉ V BRNĚ
FAKULTA ARCHITEKTURY

BAKALÁŘSKÁ PRÁCE 2022

Prostor cyklické změny)

autor | **KARIN KRETTKOVÁ**

vedoucí | **Mgr Inž. arch Szymon Rozwalkal**